


PRZEKRÓJ B-B

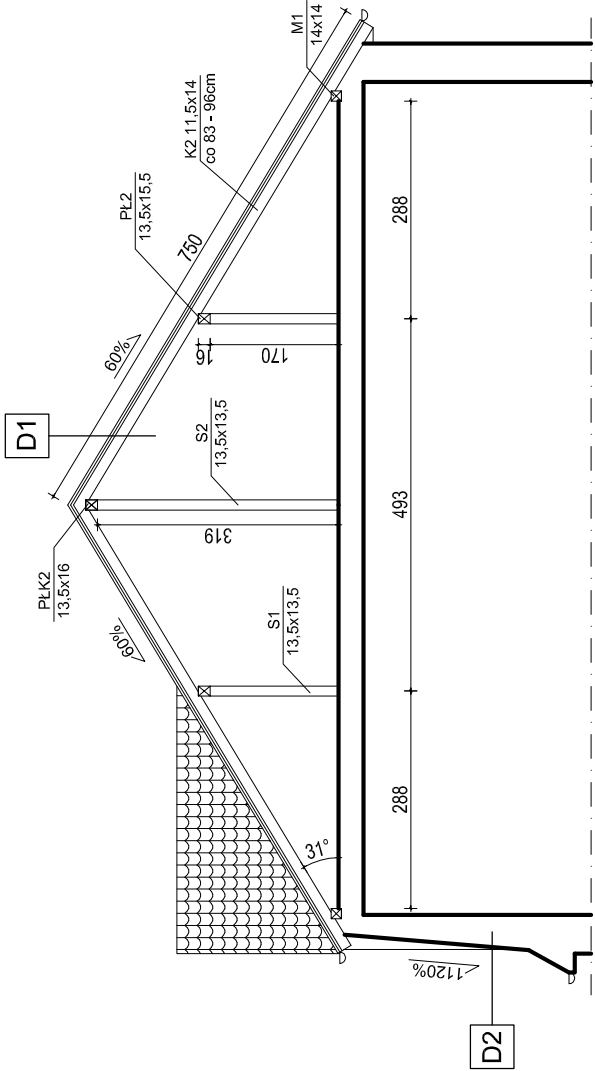


dachówka ceramiczna karpiówka podwójne
łaty 32x50mm
krokiew 11,5x14cm

D1

dachówka ceramiczna karpiówka podwójne
łaty
ściana ryglowa

D2

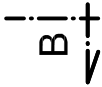

PRACOWNIA PROJEKTOWA "SIG"
inż. Sławomir Ignatowicz
ul. Harcerska 23/2, 58-301 Wałbrzych

temat:	Remont dachu		
adres:	ul. Daszyńskiego 6 58-304 Wałbrzych		
inwestor:	Miejski Zarząd Budynków ul. Andersa 48 58-304 Wałbrzych		
autor:	inż. Sławomir Ignatowicz	NBGP.V-7342/3/99/98	
RZUT DACHU - inwentaryzacja		skala 1:100	NR RYS.
		14.06.2019	2