

ZAPYTANIE OFERTOWE

1. ZAMAWIAJĄCY:

**Wspólnoty Mieszkaniowe
przy ul. Gagarina 9 i Gagarina 11 oraz Klonowej 1 i Klonowa 2
w Wałbrzychu**

zaprasza do złożenia oferty na:

likwidacja szamba i dwóch studni sanitarnych

2. Przedmiot zamówienia: **likwidacja szamba znajdującego się na działce nr 21/7 położonego przy budynku ul. Gagarina 11 w Wałbrzychu oraz likwidacja dwóch studni sanitarnych leżących na działce 21/12 (posesja ul. Klonowej 1) usytuowanych na przyłączu z budynkiem ul. Klonowej 3 w Wałbrzychu.**
3. Termin realizacji zamówienia: **wg decyzji Wspólnot Mieszkaniowych**
4. Okres gwarancji: **36 miesięcy od daty odbioru**
5. Termin związania ofertą: **90 dni**
6. Miejsce złożenia oferty:
Sekretariat MZB Sp. z o. o. (pok. nr 10) ul. Andersa 48
7. Termin składania ofert: **14.06.2016 r., do godz. 15:30**
8. Termin otwarcia ofert: **15.06.2016 r., godz. 11:00**
9. Osoba upoważniona do kontaktu z wykonawcami:
**Alina Korzeń, Agnieszka Piasecka (tel. 74 887 05 10)
e-mail: korzen-a@mzbwalbrzych.pl, piasecka-a@mzbwalbrzych.pl**
10. Sposób przygotowania oferty: **ofertę należy sporządzić w formie pisemnej, w języku polskim na wzorze zamieszczonym na stronie internetowej www.mzbwalbrzych.pl.**
Oferty złożone na druku innym niż w/w nie będą rozpatrywane.
11. Sposób dostarczenia oferty: **pisemnie w zamkniętej kopercie oznakowanej pieczętką wykonawcy i adresem oraz wskazaniem przedmiotu zamówienia którego konkurs dotyczy.**
12. **Oferty złożone w 1 kopercie na więcej niż jedno zapytanie ofertowe nie będą rozpatrywane.**

UWAGA !!!

Należy osobno wycenić likwidację szamba (działka nr 21/7) i osobno likwidację dwóch studni sanitarnych (działka nr 21/12)


Likwidacja obejmuje rozebranie bądź demontaż ścian szamba-dółu gnilnego i studzienek kanalizacyjnych, dezynfekcję, zasypanie i uporządkowanie terenu po rozebranych elementach oraz nawiezienie ziemi i jej rozplantowanie.

Wykonawcy przed złożeniem oferty winni zapoznać się z ogólnymi warunkami konkursów, które zamieszczone są w Biuletynie Informacji Publicznej na stronie internetowej www.mzbwalbrzych.pl w zakładce zapytania ofertowe.

Oferenci zobowiązani są do obejrzenia wycenianego obiektu i uwzględnienia wszystkich okoliczności mających wpływ na wartość oferty.

Przewidywany sposób rozliczenia prac: RYCZAŁT
Obowiązują nowe wzory umów dostępne na stronie internetowej:
www.mzbwalbrzych.pl

KIEROWNIK REFERATU
Obsługi Technicznej Zasobów
Remigiusz Łatka

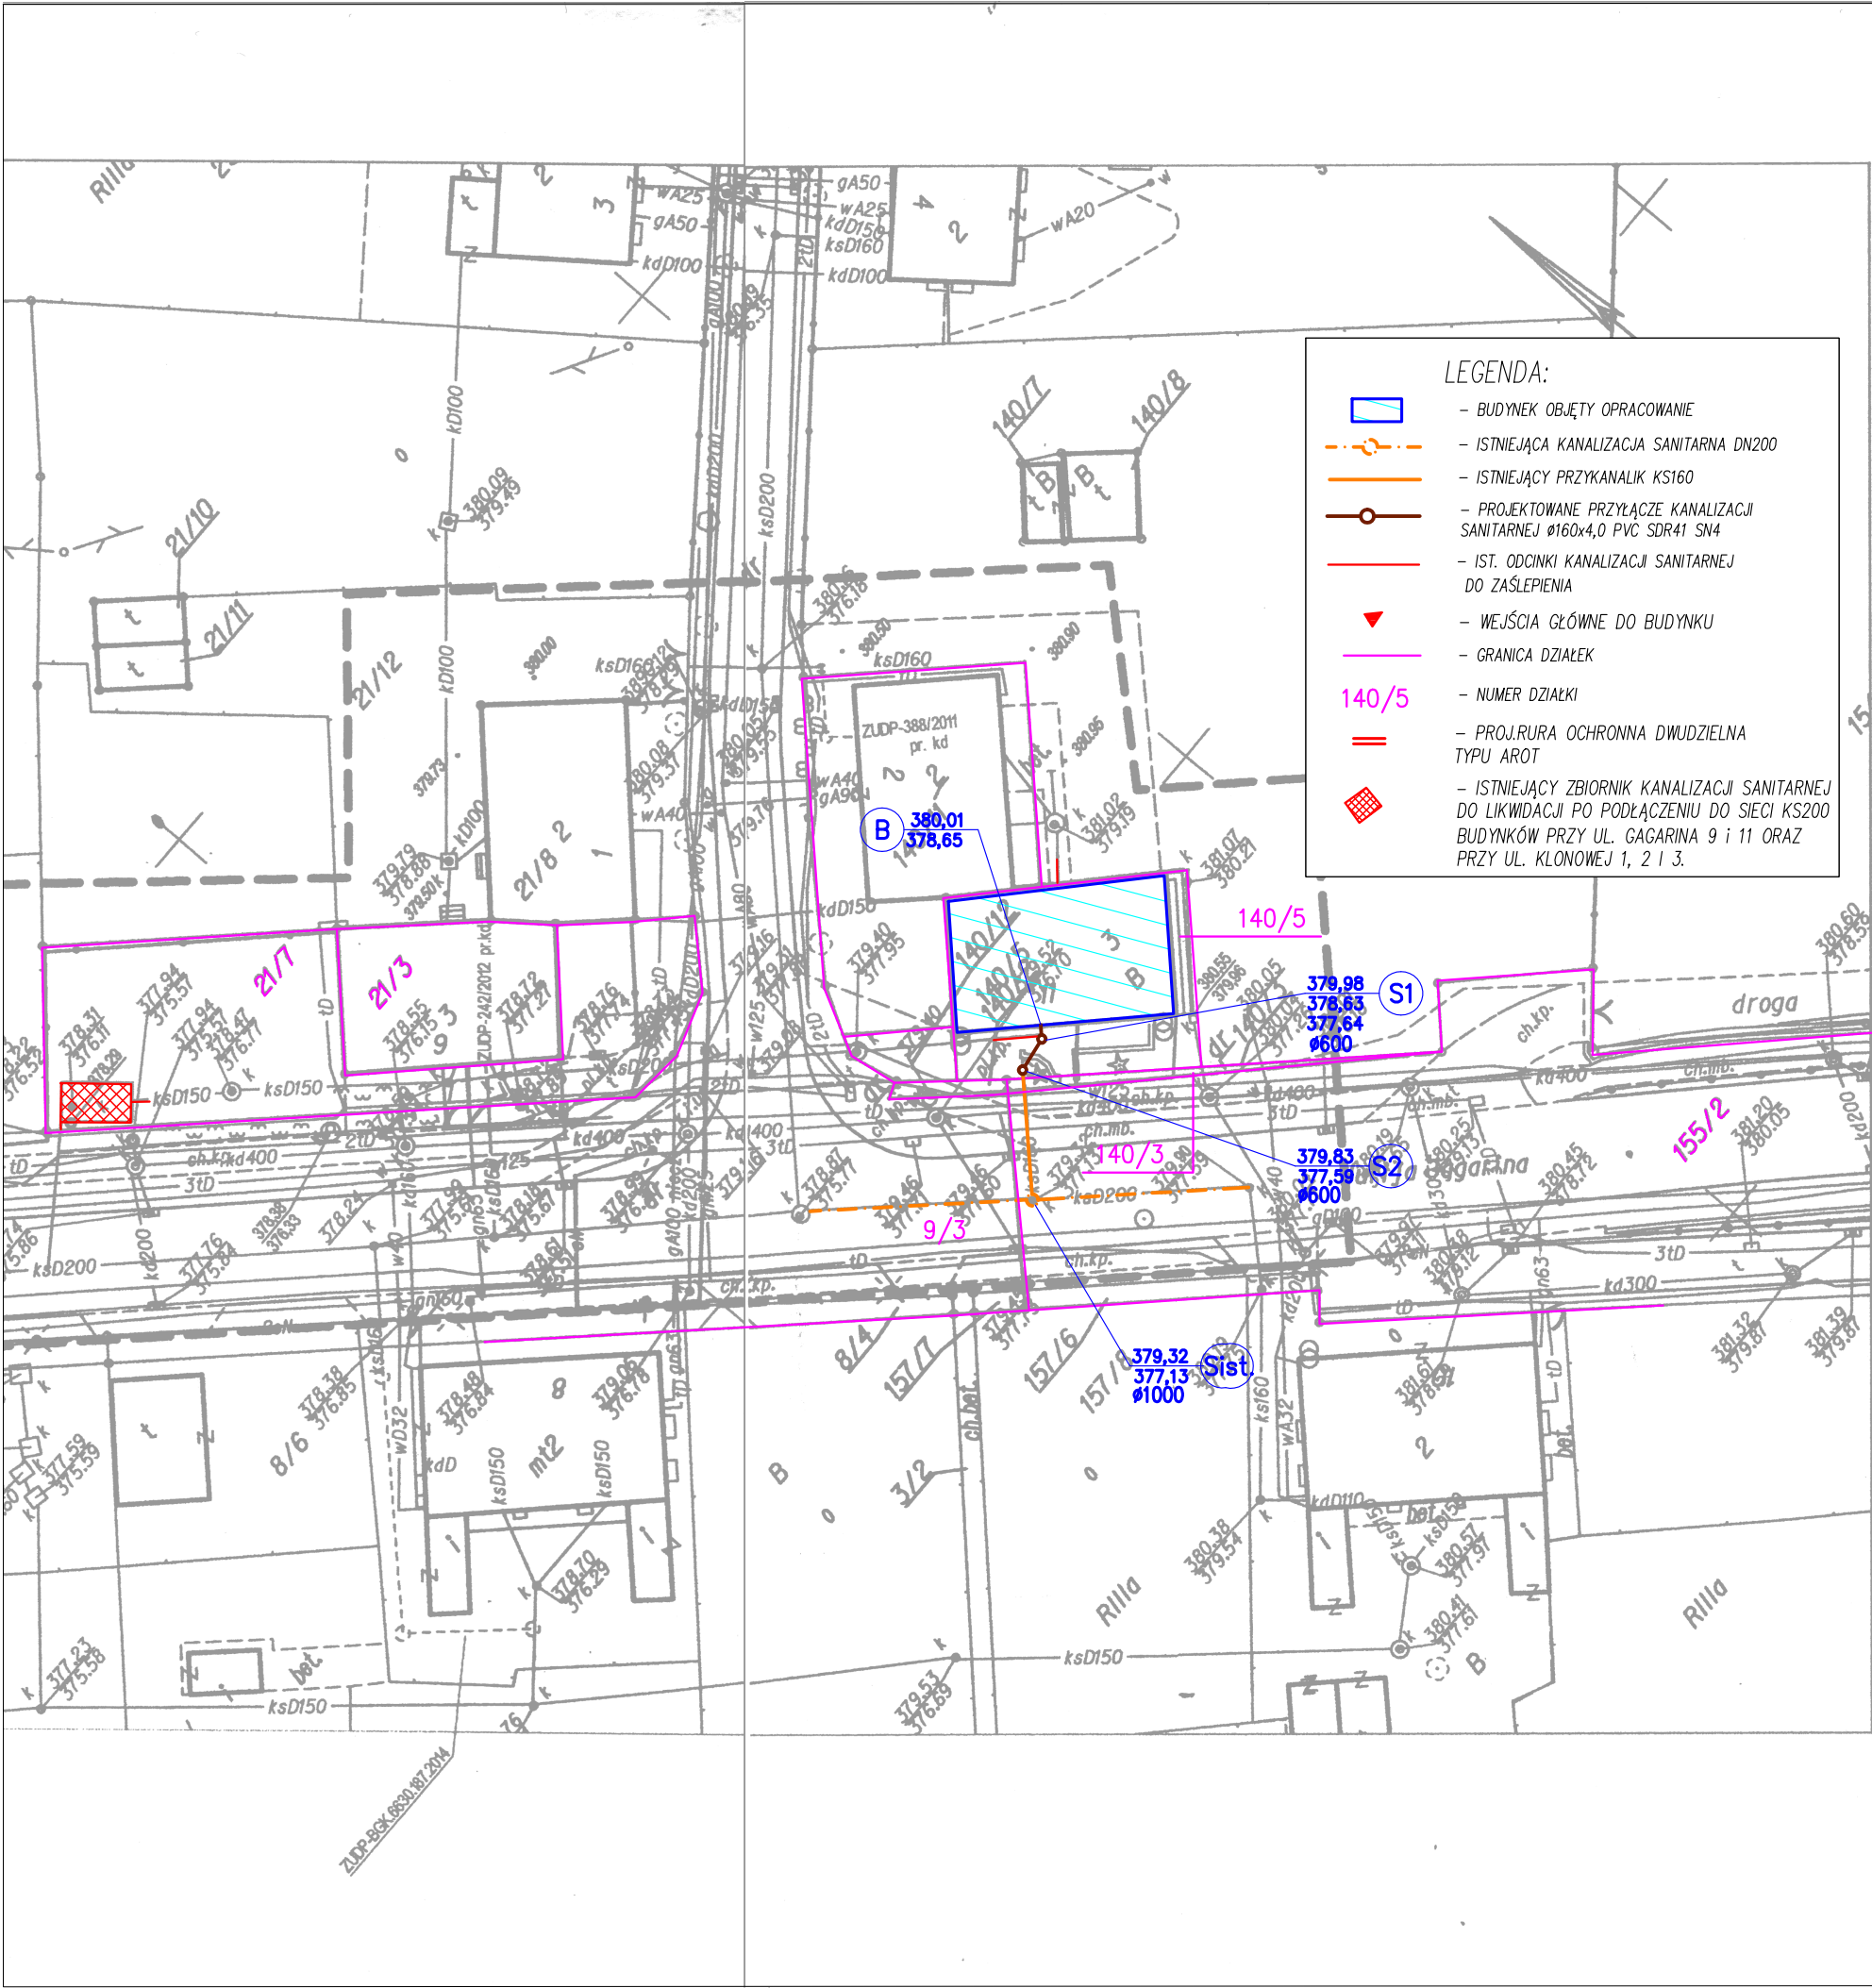

MAPA DO CELÓW PROJEKTOWYCH

Opisano terenem zgłoszenia pracy geodezyjnej

6640.169.2015

Identyfikator

WALBRZYCH

Identyfikator

026501_1

Nazwa

WALBRZYCH

Identyfikator

0002

Nazwa

SZCZAWIENKO

Skala mapy

1:500

sekcja

5.142.32.12.2.2

Nazwa układu współrzędnych

Prostokątnych płaskich

Układu wysokości

Kronsztad 86

Oznaczenie granic obszaru, który był przedmiotem składowania

Informacje o słabościach gruntowych, mających wpływ na zagospodarowanie gruntów, zlokalizowanych w granicach projektowanej inwestycji

Nie ustalano

Data opracowania mapy

8-04-2015r..

Treść mapy do celów projektowych w zakresie konturów użytków gruntowych i terenów niezagospodarowanych zgodna z treścią mapy ewidencyjnej

Nie występuje się istnienia innych urządzeń, bądź sieci uzbrojenia podziemnego, których brak na mapie ewidencyjnej, bądź informacji na ich temat w instytucjach branżowych

UŻEBNOŚĆ TERENU KARTOGRAFICZNE

IZABELA SAWER

58-160 Świebodzice, ul. Kolejowa 36/23

NIP 884-243-68-02 REGON 021798616

tel. 694 236 685

GEODETA UPRAWNIONY

mgr inż. Izabela Sauer

nr upr. 22095

tel. 694-236-685

Podpis osoby reprezentującej wykonawcę

Imię i nazwisko geodety uprawnionego, który opracował mapę

URZĄD MIEJSKI

BIURO GEODEZJI, KARTOGRAFII

I KATASTRU NIERUCHOMOŚCI

ul. Matejki 2

58-300 Wałbrzych

PREZYDENT MIASTA WAŁBRZYCHA

Wobec tego, że niniejszy dokument został opracowany w wyniku prac geodezyjnych i kartograficznych, których rezultaty zawiera operat techniczny walsary do ewidencji nieruchomości państwowego zasobu geodezyjnego i kartograficznego

P.0265 2015.201

10-04-2015

Imię i nazwisko osoby upoważnionej

Marzena Kowalska

Nazwa odc.	Długość [m]	Spadek [%]	Średnica
B-S1	1,00	2,0	ø160PCV
S1-S2	2,60	2,0	ø160PVC

UWAGA:

- Z uwagi na fakt, że ścieki z budynku przy ul. Klonowej 2 są odprowadzane do zbiornika przelewowego wspólnym przykanalikiem z budynkiem przy ul. Gagarina 11, zaleca się wykonanie przyłączy kanalizacji sanitarnej dla tych budynków jednocześnie. Jeżeli nie będzie to możliwe podłączenie budynku przy ul. Gagarina 11 wykonać po podłączeniu do kanalizacji sanitarnej budynku przy ul. Klonowej 2.
- Dopływ ścieków z budynku przy ul. Klonowej 2 w stronę budynku przy ul. Gagarina 11 należy odciąć i zasłepić. Dopływ można trwale zasłepić dopiero po podłączeniu do kanalizacji sanitarnej budynku przy ul. Klonowej 2.
- Przewód kanalizacji sanitarnej biegnący pod budynkiem przy ul. Gagarina 11 należy poddać próbie szczelności i drożności.

W przypadku stwierdzenia złego stanu technicznego kanału po przeprowadzeniu w/w prób, należy wykonać remont przewodu kanalizacji sanitarnej.

- Zbiornik na ścieki sanitarne zlokalizowany na działce na 21/7 można zlikwidować po podłączeniu do sieci kanalizacji sanitarnej wszystkich budynków tj. przy ul. Gagarina 9 i 11 oraz przy ul. Klonowej 1, 2 i 3. Zbiornik należy oczyścić, zdezynfekować oraz zasypać tłuczniem z dodatkiem wapna (koszty likwidacji zbiornika mają pokryć wszystkie budynki zapięte do tego zbiornika). Dopływ i odpływ do szamba z przelewem należy odciąć i zasłepić.

Biuro projektów i usług inwestycyjnych INSTAL STD

58-302 Wałbrzych ul. Parkowa 23/1, tel. 501 292 469

Biuro: ul. Wysockiego 28 p.23 w Wałbrzychu

Projektant:

mgr inż. Sylwia Tchorowska

124/DOŚ/06

Asystent:

mgr inż. Jolanta Jęczkowska

Temat:

"Budowa przyłącza kanalizacji sanitarnej dla budynku mieszkalno-usługowego zlokalizowanego przy ul. Gagarina 11 w Wałbrzychu"

dz. nr 140/5, 21/7 obręb nr 2 Szczawienko

Inwestor:

Wspólnota Mieszkaniowa

ul. Gagarina 11, 58-306 Wałbrzych

Tytuł rys.:

PLAN ZAGOSPODAROWANIA TERENU – PRZYŁĄCZE KANALIZACJI SANITARNEJ

Data:

04.2015

Stadium:

PB

Skala:

1:500

Nr rys.:

1