

ZAPYTANIE OFERTOWE

ZAMAWIAJĄCY:

**Wspólnota Mieszkaniowa
Przy ul. Polnej 8 w Wałbrzychu**

zaprasza do złożenia oferty na:

opracowanie dokumentacji projektowo-kosztorysowej

1. Przedmiot zamówienia: **opracowanie dokumentacji projektowo-kosztorysowej na rozbiórkę starych i budowę nowych komórek gospodarczych murowanych (13 sztuk) znajdujących się przy budynku ul. Polnej 8 w Wałbrzychu.**
2. Termin realizacji zamówienia: **wg decyzji Wspólnoty Mieszkaniowej**
3. Okres gwarancji: **nie dotyczy**
4. Termin związania ofertą: **90 dni**
5. Miejsce złożenia oferty:
Sekretariat MZB Sp. z o. o. (pok. nr 10) ul. Andersa 48
6. Termin składania ofert: **19.07.2016 r., do godz. 15:30**
7. Termin otwarcia ofert: **20.07.2016 r., godz. 11:00**
8. Osoba upoważniona do kontaktu z wykonawcami:
Alina Korzeń, Agnieszka Piasecka (tel. 74 887 05 10)
e-mail: korzen-a@mzbwalbrzych.pl piasecka-a@mzbwalbrzych.pl,
9. Sposób przygotowania oferty: **ofertę należy sporządzić w formie pisemnej, w języku polskim na wzorze zamieszczonym na stronie internetowej www.mzbwalbrzych.pl.**
Oferty złożone na druku innym niż w/w nie będą rozpatrywane.
10. Sposób dostarczenia oferty: **pisemnie w zamkniętej kopercie oznakowanej pieczętką wykonawcy i adresem oraz wskazaniem przedmiotu zamówienia którego konkurs dotyczy.**
11. **Oferty złożone w 1 kopercie na więcej niż jedno zapytanie ofertowe nie będą rozpatrywane.**

UWAGA !!!

Z pomieszczenia po byłych ustępach należy wykonać komórkę wspólna

Wykonawcy przed złożeniem oferty winni zapoznać się z ogólnymi warunkami konkursów, które zamieszczone są w Biuletynie Informacji Publicznej na stronie internetowej www.mzbwalbrzych.pl w zakładce zapytania ofertowe.

Oferenci zobowiązani są do obejrzenia wycenianego obiektu i uwzględnienia wszystkich okoliczności mających wpływ na wartość oferty.


Projekt powinien zawierać wszystkie wymagane aktualnie obowiązującymi przepisami uzgodnienia niezbędne do uzyskania decyzji pozwolenia na budowę.

Projektant będzie zobowiązany do uzgadniania z konserwatorem zabytków projektowanych rozwiązań w czasie realizacji zadania. Wyłoniony w drodze konkursu ofert Projektant będzie zobowiązany do uzyskania decyzji pozwolenia na budowę.

Obowiązują nowe wzory umów dostępne na stronie internetowej:
www.mzbwalbrzych.pl

KIEROWNIK
Działu Technicznego
mgr inż. Bronisław Lis

SZKIC KOMÓREK NA TERENIE
POSESJI W WAŁBRZYCHU PRZY UL. POLNEJ 8

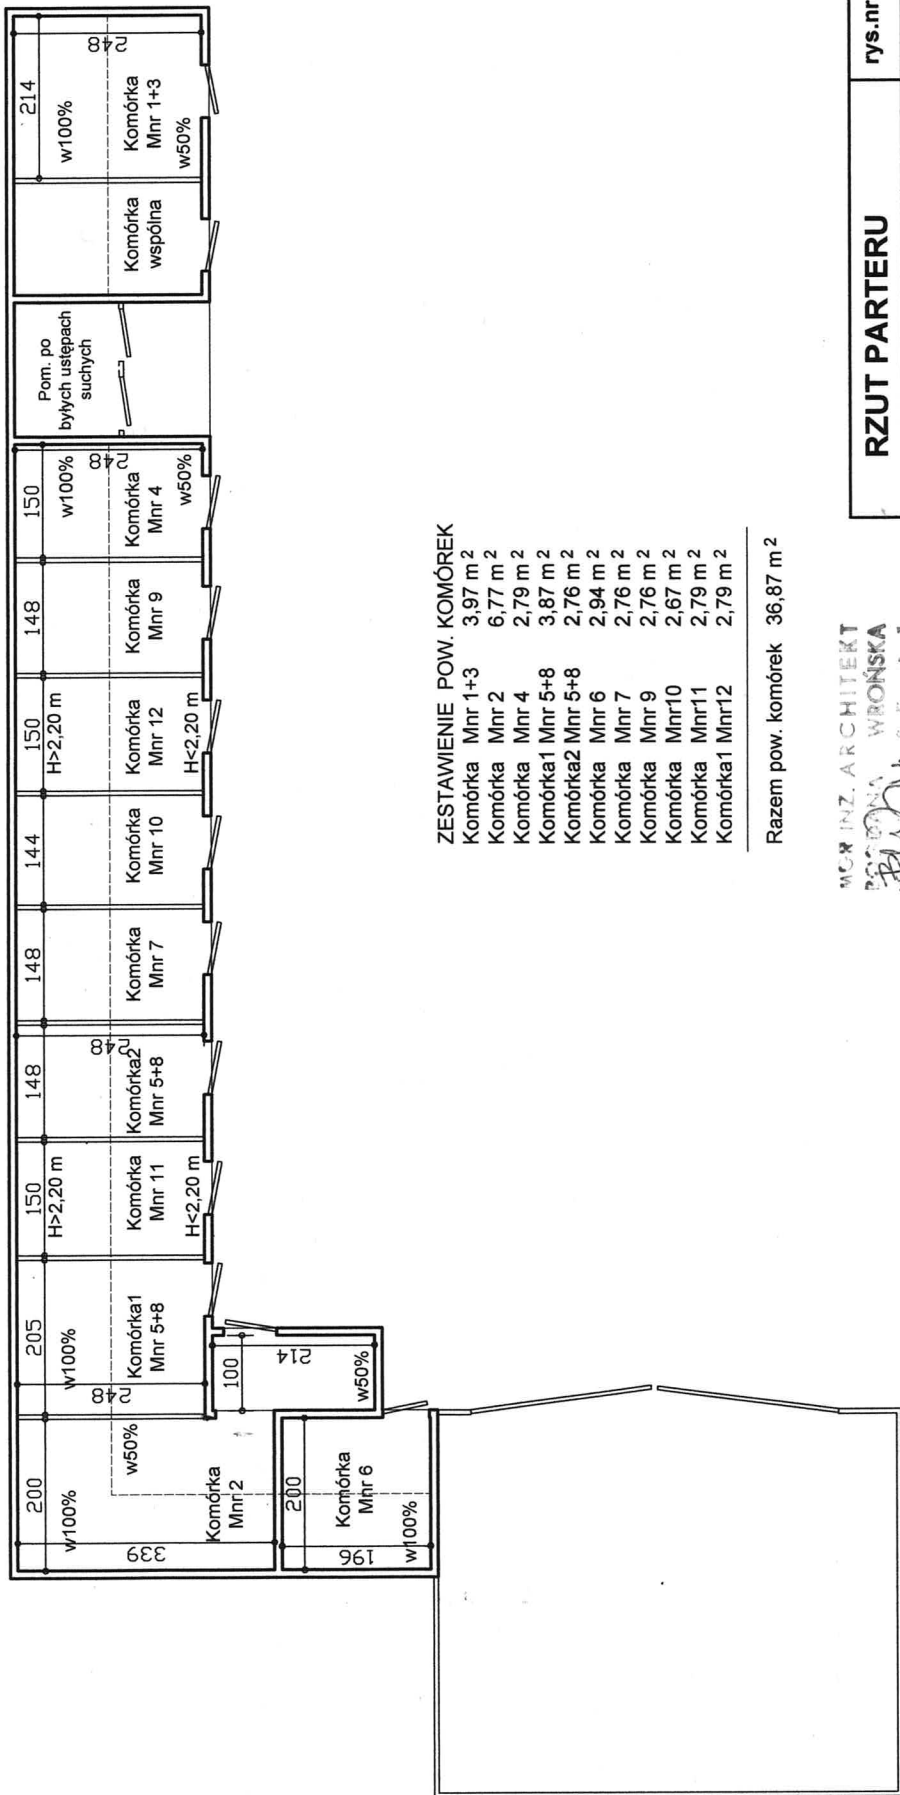

ZESTAWIENIE POW. KOMÓREK

Komórka Mnr 1+3	3,97 m ²
Komórka Mnr 2	6,77 m ²
Komórka Mnr 4	2,79 m ²
Komórka1 Mnr 5+8	3,87 m ²
Komórka2 Mnr 5+8	2,76 m ²
Komórka Mnr 6	2,94 m ²
Komórka Mnr 7	2,76 m ²
Komórka Mnr 9	2,76 m ²
Komórka Mnr10	2,67 m ²
Komórka Mnr11	2,79 m ²
Komórka1 Mnr12	2,79 m ²

Razem pow. komórki 36,87 m²

mgr inż. ARCHITEKT
BOGDANA WROŃSKA
ul. Polna 8 50-100 Wałbrzych
tel. 71 734 49 66 / 73
e-mail: b.wrońska@wp.pl
W A Ł B R Z Y C H
ul. Polna 8 nr 53/12

RZUT PARTERU		rys.nr 5
INWENTARYZACJA SZKICOWA		data 28.01.2013r.
ZLECENIODAWCA	Gmina Wałbrzych	skala 1:100
OBIEKT	Komórki gospodarcze na terenie posesji Wałbrzych ul. Polna nr 8	
AUTOR	mgr inż. arch. Bogdana Wrońska	