

PREZYDENT MIASTA WAŁBRZYCHA

Poświadczam zgodność niniejszej kopii z treścią materiału państwowego zasobu geodezyjnego i kartograficznego

mapa zasadnicza
Nazwa materiału zasobu

P.0265

27-06-2016

Data wykonania kopii

Z upoważnienia Prezydenta
M. Wałbrzych
Odpis z Osiędek Dokumentacji
Geodezyjnej
Odpis z Osiędek Dokumentacji
Geodezyjnej
Odpis z Osiędek Dokumentacji
GeodezyjnejWojewództwo: dolnośląskie
Powiat: m. Wałbrzych
Jednostka ewidencyjna: 026501_1, M. Wałbrzych
Obręb: 0033, Podgórze Nr 33

MAPA ZASADNICZA

SKALA 1:500


LEGENDA:



wejście główne do budynku



ściany objęte wykonaniem izolacji zewnętrznej pionowej

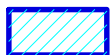

budynek objęty opracowaniem




granica działek przez które przebiega zakres zadania projektowego

281/2

numer działki



ściany objęte wykonaniem izolacji wewnętrznej pionowej

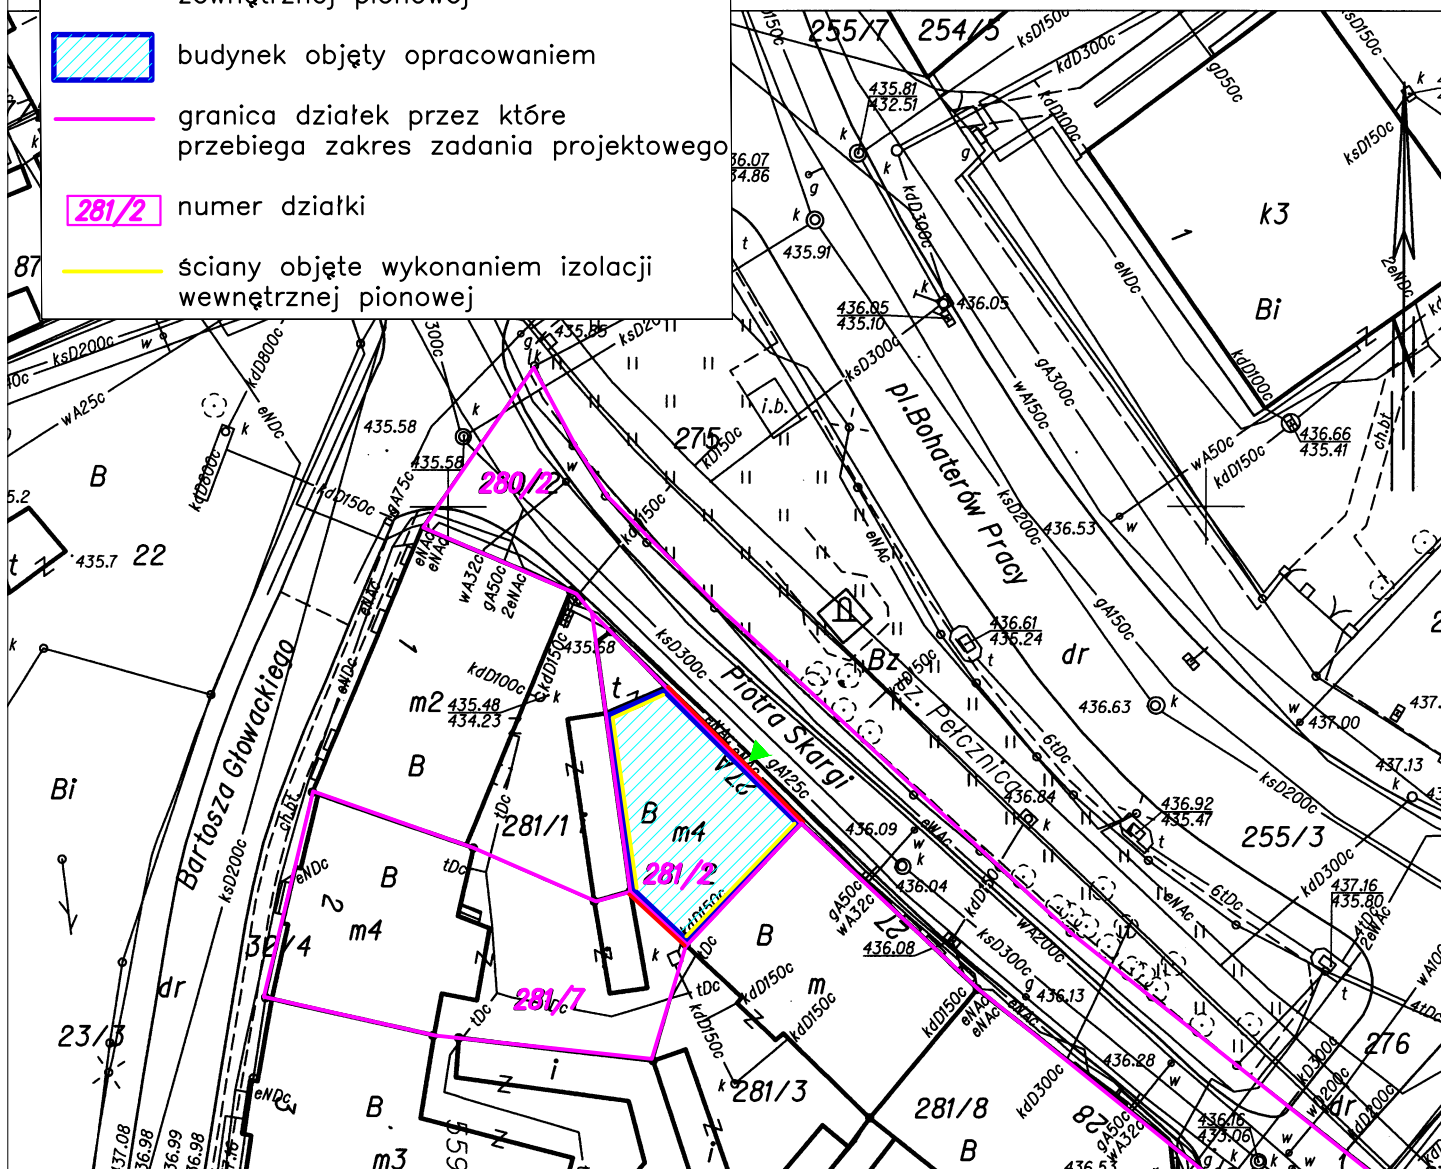Biuro projektów i usług inwestycyjnych INSTAL STD
58-302 Wałbrzych ul. Parkowa 23/1, tel. 501 292 469
Biuro: ul. Wysockiego 28 p.23 w Wałbrzychu

Projektant:	mgr inż. Sylwia Tchorowska	124/DOŚ/06 DOŚ/IS/0471/06	Data: 07.07.2016
Temat:	"Wykonanie izolacji pionowej i poziomej ścian fundamentowych dla budynku mieszkalnego zlokalizowanego przy ul. P. Skargi 27a w Wałbrzychu" dz. nr 281/2, 281/7, 280/2 obręb nr 33 Podgórze		Stadium: PB
Inwestor:	Wspólnota Mieszkaniowa ul. P. Skargi 27a 58-300 Wałbrzych		Skala: 1:500
Tytuł rys.:	PLAN ZAGOSPODAROWANIA TERENU		Nr rys.:1