

ZAPYTANIE OFERTOWE

dotyczące zamówienia powyżej 1.000zł i poniżej 30.000 euro

1. ZAMAWIAJĄCY:

**Miejski Zarząd Budynków Sp. z o.o. w Wałbrzychu
ul. Gen. Andersa 48**

zaprasza do złożenia oferty na:

opracowanie dokumentacji projektowo-kosztorysowej

Przedmiot zamówienia: **opracowanie dokumentacji projektowo-kosztorysowej na przyłączenie ubikacji nr 4 do mieszkania nr 1b w budynku przy ul. Wrocławskiej 19 w Wałbrzychu wraz z rozbudową instalacji c.o. w lokalu (dodatkowy grzejnik w WC), oświetlenia oraz wykonaniem wentylacji wywiewnej (wg załączonego szkicu).**

2. Termin realizacji zamówienia: **4 tygodnie**
3. Okres gwarancji: **nie dotyczy**
4. Termin związania ofertą: **30 dni**
5. Miejsce złożenia oferty: **Sekretariat MZB Sp. z o. o. (pok. nr 10) ul. Andersa 48**
6. Termin składania ofert: **08.05.2017 r., do godz. 10:30**
7. Termin otwarcia ofert: **08.05.2017 r., godz. 11:00**
8. Osoba upoważniona do kontaktu z wykonawcami:
Alina Korzeń, Agnieszka Piasecka (tel. 74 887 05 10)
e-mail: korzen-a@mzbwalbrzych.pl , piasecka-a@mzbwalbrzych.pl
9. Sposób przygotowania oferty: **ofertę należy sporządzić w formie pisemnej, w języku polskim na wzorze zamieszczonym na stronie internetowej www.mzbwalbrzych.pl.**
Oferty złożone na druku innym niż w/w nie będą rozpatrywane.
10. Sposób dostarczenia oferty: **pisemnie w zamkniętej kopercie oznakowanej pieczętą wykonawcy i adresem oraz wskazaniem przedmiotu zamówienia którego konkurs dotyczy.**
11. **Oferty złożone w 1 kopercie na więcej niż jedno zapytanie ofertowe nie będą rozpatrywane.**

UWAGA !!!

Należy zaprojektować wentylację we wszystkich pomieszczeniach, które tego wymagają.
W dokumentacji winna być zastosowana wentylacja grawitacyjna.

Wykonawcy przed złożeniem oferty winni zapoznać się z ogólnymi warunkami konkursów, które zamieszczone są w Biuletynie Informacji Publicznej na stronie internetowej www.mzbwalbrzych.pl w zakładce zapytania ofertowe. Oferenci zobowiązani są do obejrzenia wycenianego obiektu i uwzględnienia wszystkich okoliczności mających wpływ na wartość oferty.

Projekt powinien zawierać wszystkie wymagane aktualnie obowiązującymi przepisami uzgodnienia niezbędne do uzyskania decyzji pozwolenia na budowę. Wyłoniony w drodze konkursu ofert Projektant będzie zobowiązany do uzgadniania z konserwatorem zabytków projektowanych rozwiązań w czasie realizacji zadania. Wyłoniony w drodze konkursu ofert Projektant nie będzie zobowiązany do uzyskania decyzji pozwolenia na budowę.

Wykonawcy, którzy nierzetelnie i nieterminowo wywiązują się ze zobowiązań wobec Miejskiego Zarządu Budynków Sp. z o.o. w Wałbrzychu nie będą brani pod uwagę podczas rozstrzygania konkursu.


Obowiązują nowe wzory umów dostępne na stronie internetowej:
www.mzbwalbrzych.pl

KIEROWNIK
Działu Technicznego

mgr inż. Bronisław Lis



RZUT PARTERU

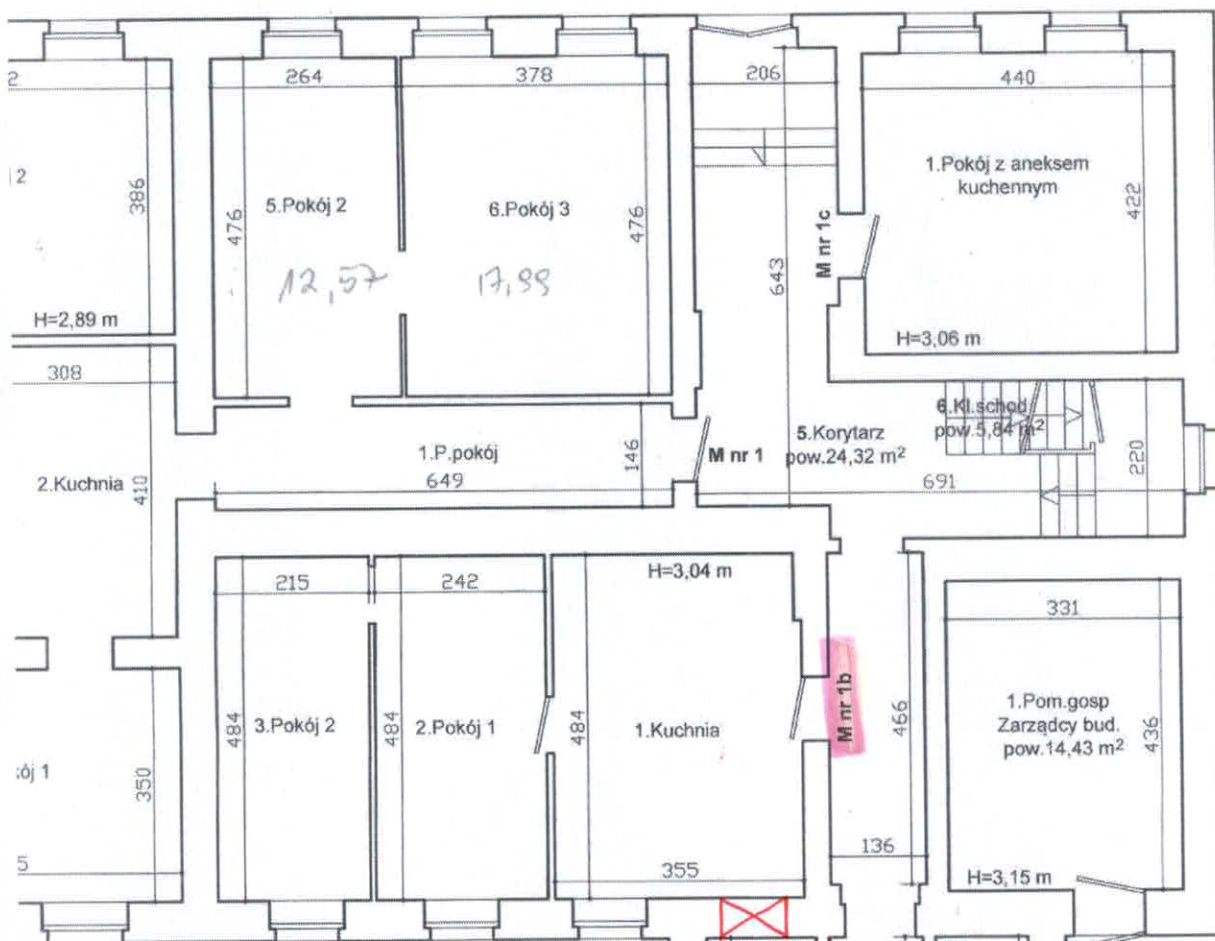

MIESZKANIE NR 1

1. Przedpokój	9,47 m ²
2. Kuchnia	12,63 m ²
3. Pokój 1	16,97 m ²
4. Łazienka z WC	6,56 m ²
5. Pokój 2	12,57 m ²
6. Pokój 3	17,99 m ²

pow. użytkowa 76,19 m²

MIESZKANIE NR 1c

1. Pokój z aneksem kuchennym	18,57 m ²
------------------------------	----------------------

pow. użytkowa 18,57 m²

Do lokalu przynależy:
WC w przybudówce 1,44 m²

ZESTAWIENIE POW. CZĘŚCI WSPÓLNYCH NA PARTERZE BUDYNKU:

1. Korytarz	18,02 m ²
2. Kl. schod.	8,32 m ²
3. Pom. wspólne	1,05 m ²
4. Korytarz w przybudówce	4,18 m ²
5. Korytarz	24,32 m ²
6. Kl. schod.	5,84 m ²

Razem pow. 61,73 m²

POM. GOSP. ZARZĄDCY BUDYNKU

1. Pom. gosp. 14,43 m²

UPRAWNIONY PROJEKTANT
KONSTRUKCJI BUDOWLANYCH
Inż. Anna Bożeniec-Jełowicka
58-314 Wałbrzych, ul. Grodzka 9/5
UPR. Nr AU/f/2/31/79
AUN XI-6/3/10/89

RZUT PARTERU

rys. nr 2

INWENTARYZACJA SZKICOWA

ZLECENIODAWCA	Gmina Wałbrzych	data 22.05.2014r.
OBIEKT	Budynek mieszkalny Wałbrzych ul. Wrocławska nr 19	skala 1:100
AUTOR	Inż. A. Bożeniec-Jełowicka	