


TAURON Dystrybucja S.A.
Oddział w Wałbrzychu
ul. Piotra Wysockiego 11, 58-300 Wałbrzych
Infolinia: +48 32 606 0 616
info@tauron-dystrybucja.pl



Wałbrzych, 02.08.2017 r.

TD/OWB/OMD/2017-08-02/0000002

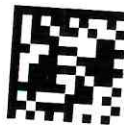

Miejski Zarząd Budynków
Sp. z o.o. w Wałbrzychu
ul. Gen. Władysława Andersa 48
58-304 Wałbrzych

Dotyczy: Pisma o uzgodnienie projektowanego odwodnienia budynku przy ul. Mącznej 1 w Wałbrzychu.

Odpowiadając na pismo T-2017/07/9/2520 z dnia 26.07.2017r. informujemy, że na wskazanym terenie nie posiadamy urządzeń WN i teletechnicznych.

Na załączonej mapie naniesiono orientacyjne przebiegi linii kablowych nN, SN i ośw. ulicznego wraz z klauzulami informacyjnymi umieszczonymi na odwrocie mapy, do których należy się bezwzględnie stosować.

Wszelkie zbliżenia i skrzyżowania projektowanej inwestycji z urządzeniami TAURON Dystrybucja S.A. należy wykonać zgodnie z ogólnie obowiązującymi przepisami i normami.

Dokładne położenie naniesionych kabli (w miejscach kolizji) należy ustalić za pomocą przekopów kontrolnych, wykonanych ręcznie (bez użycia sprzętu mechanicznego).

W przypadku prac w pobliżu urządzeń TAURON Dystrybucja S.A. należy wystąpić o nadzór nad prowadzonymi robotami do Wydziału Eksploatacji (OME) Spółki TAURON Dystrybucja S.A. w Wałbrzychu ul. Wysockiego 11 w zakresie linii kablowych nN i oświetlenia ulicznego.

Ponadto informujemy, że na danym terenie mogą znajdować się urządzenia elektroenergetyczne i teletechniczne niebędące własnością TAURON Dystrybucja S.A. Oddział w Wałbrzychu.

Ważność uzgodnienia ustala się na okres dwóch lat, licząc od daty niniejszego pisma. Faktura za dokonane uzgodnienie zostanie przesłana pocztą.

Sprawę prowadzi:

Waldemar Soluk, (0-74) 842-8616, waldemar.soluk@tauron-dystrybucja.pl

Załączniki:

- plan zagospodarowania terenu – 1 egz.
- część dokumentacji projektowej
- wytyczne do zabezpieczenia kabli

Do wiadomości:

adresat
a/a (OMD4.1/511/40/0003778/1008694786)

Z poważaniem

TAURON Dystrybucja S.A.
Oddział w Wałbrzychu
Starszy specjalista ds. dokumentacji
Krzysztof Krah

WYTYCZNE DO ZABEZPIECZENIA KABLI

(dotyczy Uzgodnienia branżowego nr TD/OWB/OMD/UB/WS/100/2017)

1. Kable elektroenergetyczne będące w kolizji poprzecznej z planowaną inwestycją należy zabezpieczyć dzieloną rurą osłonową przepustu wychodzącego po 0,5 m poza jezdnię / wjazd / chodnik / oś obiektu liniowego.
2. Należy stosować następujące średnice rur ochronnych:
 - a) Dla kabli 1 kV rury o średnicy minimum 110mm koloru niebieskiego.
 - b) Dla kabli SN rury minimum 160mm koloru czerwonego.
3. W przypadku występowania kabli elektroenergetycznych zabrania się prowadzenia robót ziemnych sprzętem mechanicznym w odległości mniejszej niż 2 m od kabla zlokalizowanego przekopem kontrolnym. Kable można odkopać tylko do strefy ochronnej tj. folii lub cegły – zabrania się odkrywania czynnych kabli energetycznych.
4. Należy uzyskać zgodę na wymagane odpłatne wyłączenia odpowiednich urządzeń energetycznych oraz ustalić nadzór służb energetycznych.
5. Wszelkie prace na istniejących urządzeniach energetycznych będących własnością TAURON Dystrybucja S.A. należy wykonywać z zachowaniem szczególnych środków ostrożności pod nadzorem służb energetycznych TAURON Dystrybucja S.A. Oddział w Wałbrzychu, a następnie zgłosić celem dokonania odbioru robót zanikowych do Wydziału Eksploatacji (OME) TAURON Dystrybucja S.A. Oddział w Wałbrzychu.
6. Prace przy urządzeniach energetycznych powinny być wykonywane przez pracowników posiadających odpowiednie kwalifikacje, zgodnie z obowiązującymi normami i przepisami.
7. W przypadku wystąpienia niewystarczającej głębokości położenia istniejących kabli energetycznych – zgodnie z wymogami obowiązujących przepisów i norm – oraz innych utrudnień technicznych (np. muły) należy przewidzieć możliwość przełożenia kabla/kabli energetycznych poprzez wykonanie wstawek kablowych. W takim przypadku należy wystąpić z wnioskiem o określenie nowych warunków technicznych usunięcia kolizji sieci elektroenergetycznej.
8. W przypadku skrzyżowania projektowanych sieci (gazowej, wodociągowej, ciepłowniczej itp.) z istniejącymi kablami SN, należy przedłożyć do uzgodnienia w TAURON Dystrybucja S.A. (Wydział Eksploatacji) projekt techniczny (stanowiący element dokumentacji projektowej projektowanej inwestycji) z zaznaczeniem sposobu (typu i długości rur ochronnych) oraz miejsca zabezpieczenia kabli elektroenergetycznych.

TAURON Dystrybucja S.A.
Oddział w Wałbrzychu
Starszy specjalista ds. dokumentacji

Krzysztof Krahl

MAPA DO CELÓW PROJEKTOWYCH SKALA 1:500

m. Wałbrzych ul. Mączna 1, dz.309/5 obr. Podgórze ne 33.

W trakcie porównania mapy z terenem nie stwierdzono istotnych zmian sytuacyjnych oraz dodatkowej armatury nadziemnej i urządzeń podziemnych

Zastrzega się jednocześnie, że na obszarze objętym aktualizacją może występować dodatkowe uzbrojenie podziemne, o którego istnieniu nie uzyskano informacji w instytucjach branżowych

Mapa aktualna na dzień 2012-10-03 w zakresie oznaczonym kolorem niebieskim

Sekcja mapy 201-c,214-a

KERG nr 91-603/2012

Zakład Usług Geodezyjno - Kartograficznych Jan Honisz ul. Powstańców

25 58-350 Mieroszów

tel.-74 8458216

NIP:886-103-13-83

JAN HONISZ
GEODETA UPRAWNIONY

ul. Powstańców 25, tel.8458216

58-350 Mieroszów

Zaświadczenie Nr 4081 z dn. 10.10.2012
wydane przez Komisję Kwalifikacyjną


Legenda :

- budynek objęty opracowaniem
- projektowana kanalizacja deszczowa

STAROSTA WAŁBRZYSKI
Powiatowy Ośrodek Dokumentacji
Geodezyjnej i Kartograficznej w Wałbrzychu

W obszarze oznaczonym linią.....
porównano w terenie aktualność treści mapy
zasadniczej i dodatkowej potwierdzając aktualność
mapy w przedziale daty w dniu 10-10-2012
I zezwalam na dokonanie pod nr. 91-603/12
Niniejszą mapą można służyć do celów projektowych.
Projektowane obiekty budowlane wymagające pozwo-
lenia na budowę podlegają wykreśleniu i inwentar-
yzacji powyższych przez jednostki uprawnione
do wykonywania prac geodezyjnych

10-10-2012

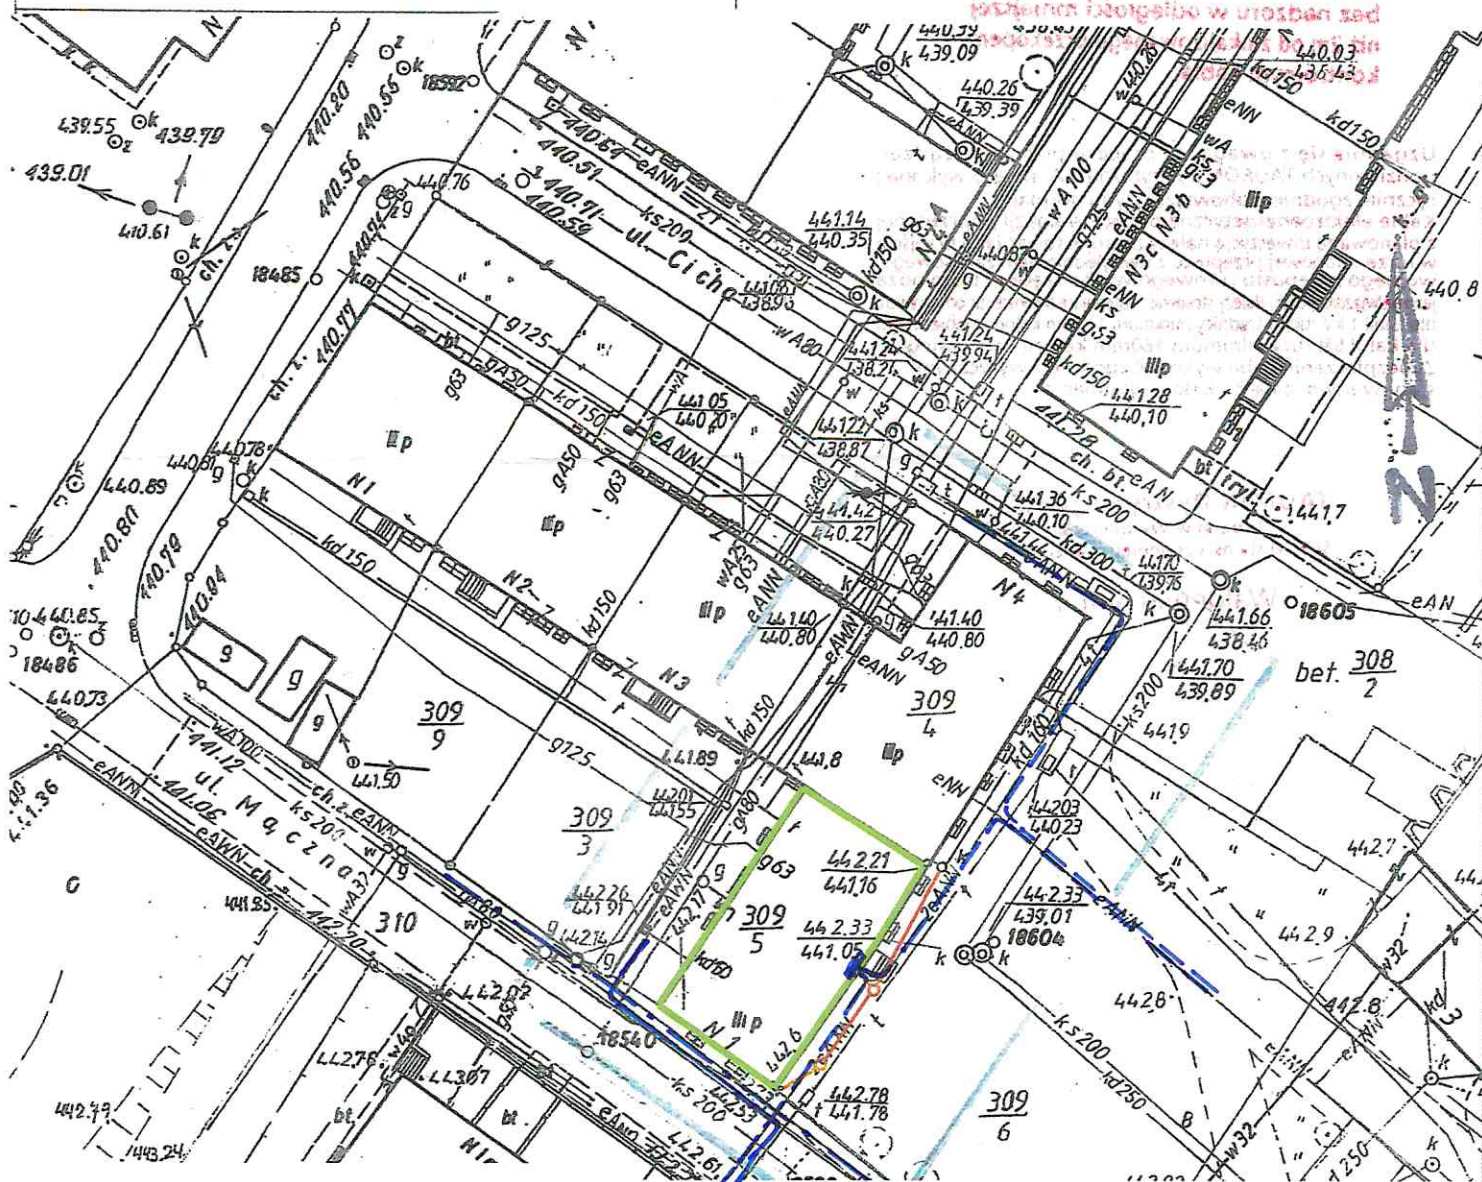

PROJEKTANT:	BRANŻA:	NR. UPRAWNIENI:	DATA:	PODPIS:
mgr inż. arch Marek Kocan	instalacje sanit.	NBGP.V-7342/3/42/98	04/10/12	<i>[Signature]</i>
mgr inż. Stanisław Kuźniar	konstrukcje bud.	UAN.VI-1/3/114/85	04/10/12	<i>[Signature]</i>
inż. arch. Sylwia Kuźniar	architektura		04/10/12	<i>[Signature]</i>
Format: A4	Inwestor: Miejski Zarząd Budynków, ul. Andersa 48, w Wałbrzychu.	Adres inwestycji: ul. Mączna 1, Wałbrzych.		
Skala: 1:500	Tytuł rys.:	Plan zagospodarowania terenu - przyłącze kanalizacji deszczowej.		

SKP STANISŁAW KUŹNIAR
PROJEKTOWANIE

ul. Moniuszki 1
58-300 WAŁBRZYZH
tel. 664 714 447
e_mail: skpwalbrzyh@wp.pl

Numer rysunku:
1/3