

ZAPYTANIE OFERTOWE

dotyczące zamówienia powyżej 1.000zł i poniżej 30.000 euro

1. ZAMAWIAJĄCY:

Miejski Zarząd Budynków Sp. z o.o. w Wałbrzychu
ul. Gen. Andersa 48

zaprasza do złożenia oferty na:

wykonanie izolacji poziomej przeciwwilgociowej

2. Przedmiot zamówienia: wykonanie izolacji poziomej przeciwwilgociowej metodą iniekcji krystalicznej ścian wewnętrznych piwnicy w budynku przy ul. Traktorzystów 2 w Wałbrzychu- wg załączonego szkicu.
3. Termin realizacji zamówienia: od 15.03.2018 r. do 30.04.2018r.
4. Okres gwarancji: 60 miesięcy od daty odbioru
5. Termin związania ofertą: 30 dni
6. Miejsce złożenia oferty: Sekretariat MZB Sp. z o. o. (pok. nr 10) ul. Andersa 48
7. Termin składania ofert: 05.03.2018 r., do godz. 15:30
8. Termin otwarcia ofert: 06.03.2018 r., godz. 11:00
9. Osoba upoważniona do kontaktu z wykonawcami:
Alina Korzeń, Agnieszka Piasecka (tel. 74 887 05 10)
e-mail: korzen-a@mzbwalbrzych.pl, piasecka-a@mzbwalbrzych.pl,
Sposób przygotowania oferty: ofertę należy sporządzić w formie pisemnej, w języku polskim na wzorze zamieszczonym na stronie internetowej www.mzbwalbrzych.pl.
Oferty złożone na druku innym niż w/w nie będą rozpatrywane.
10. Sposób dostarczenia oferty: pisemnie w zamkniętej kopercie oznakowanej pieczęcią wykonawcy i adresem oraz wskazaniem przedmiotu zamówienia którego konkurs dotyczy.
11. Oferty złożone w 1 kopercie na więcej niż jedno zapytanie ofertowe nie będą rozpatrywane.

UWAGA !!!

Wykonawcy przed złożeniem oferty winni zapoznać się z ogólnymi warunkami konkursów, które zamieszczone są w Biuletynie Informacji Publicznej na stronie internetowej www.mzbwalbrzych.pl w zakładce zapytania ofertowe.

Oferenci zobowiązani są do obejrzenia wycenianego obiektu i uwzględnienia wszystkich okoliczności mających wpływ na wartość oferty. Oferent musi posiadać ważną licencję na realizację prac w/w metodą (należy ją dołączyć do oferty).

Po zakończonym zadaniu będziemy oczekiwać dowodu zakupu oraz oświadczenia o zgodności wyrobu budowlanego –AKTYWATORA ze SPECYFIKACJĄ TECHNICZNĄ WYKONANIA I ODBIORU ROBÓT BUDOWLANYCH wydanego przez firmę Nawrot.


Wybrany wykonawca zobowiązany będzie do przeprowadzenia pomiarów wilgotności w momencie rozpoczęcia prac oraz corocznie przez okres 5 lat wraz z przysyłaniem nam informacji o stopniu zawilgocenia ścian potwierdzających skuteczność wykonanej izolacji.

Przewidywany sposób rozliczenia prac: ryczałt.

KIEROWNIK
Działu Technicznego

mgr inż. Bronisław Lis

RZUT PIWNIC

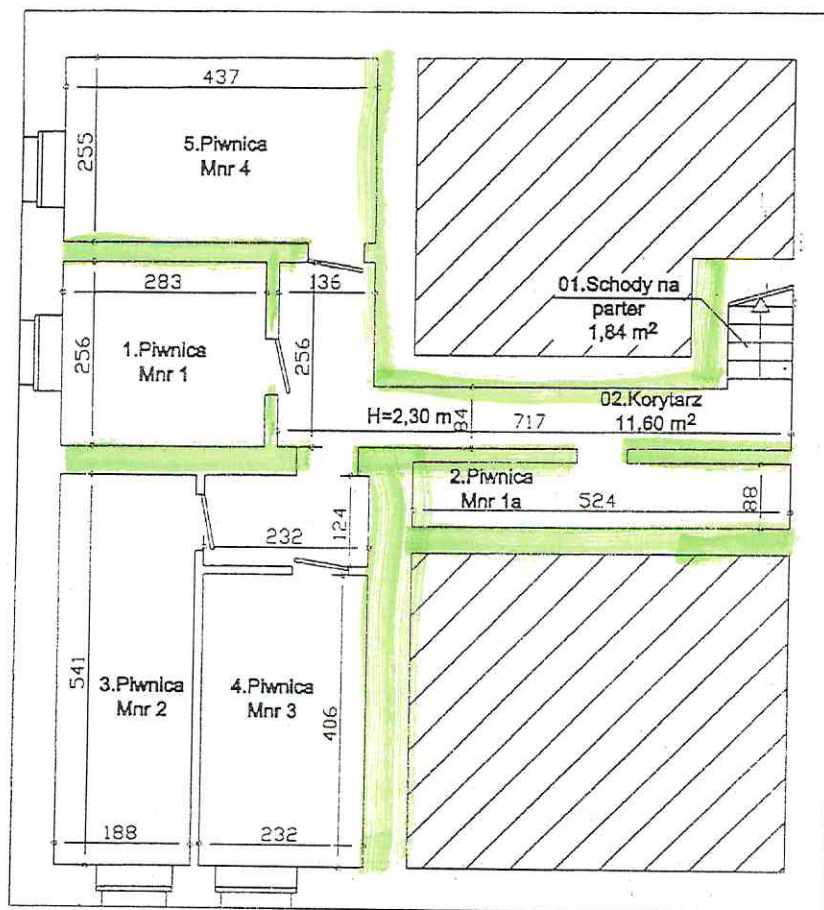

ZESTAWIENIE POW. PIWNIC

1. Piwnica	Mnr 1	7,24 m ²
2. Piwnica	Mnr 1a	4,61 m ²
3. Piwnica	Mnr 2	10,17 m ²
4. Piwnica	Mnr 3	9,42 m ²
5. Piwnica	Mnr 4	11,14 m ²

Pow. piwnic 42,58 m²

ZESTAWIENIE POW. CZĘŚCI WSPÓLNYCH W PIWNICY BUDYNKU

01. Schody na parter	1,84 m ²
02. Korytarz	11,60 m ²

Razem pow. 13,44 m²

RZUT PIWNIC		rys.nr 1
INWENTARYZACJA SZKICOWA		data
ZLECENIODAWCA	Gmina Wałbrzych	04.07.2014
OBJEKT	Budynek mieszkalny Wałbrzych ul. Traktorzystów nr 2	skala 1:10
ARCHT.	mgr Jacek Białoch	