


# REMONT ELEWACJI I KLATKI SCHODOWEJ BUDYNKU MIESZKALNEGO WIEŁORODZINNEGO

# PROJEKT ZAGOSPODAROWANIA TERENU

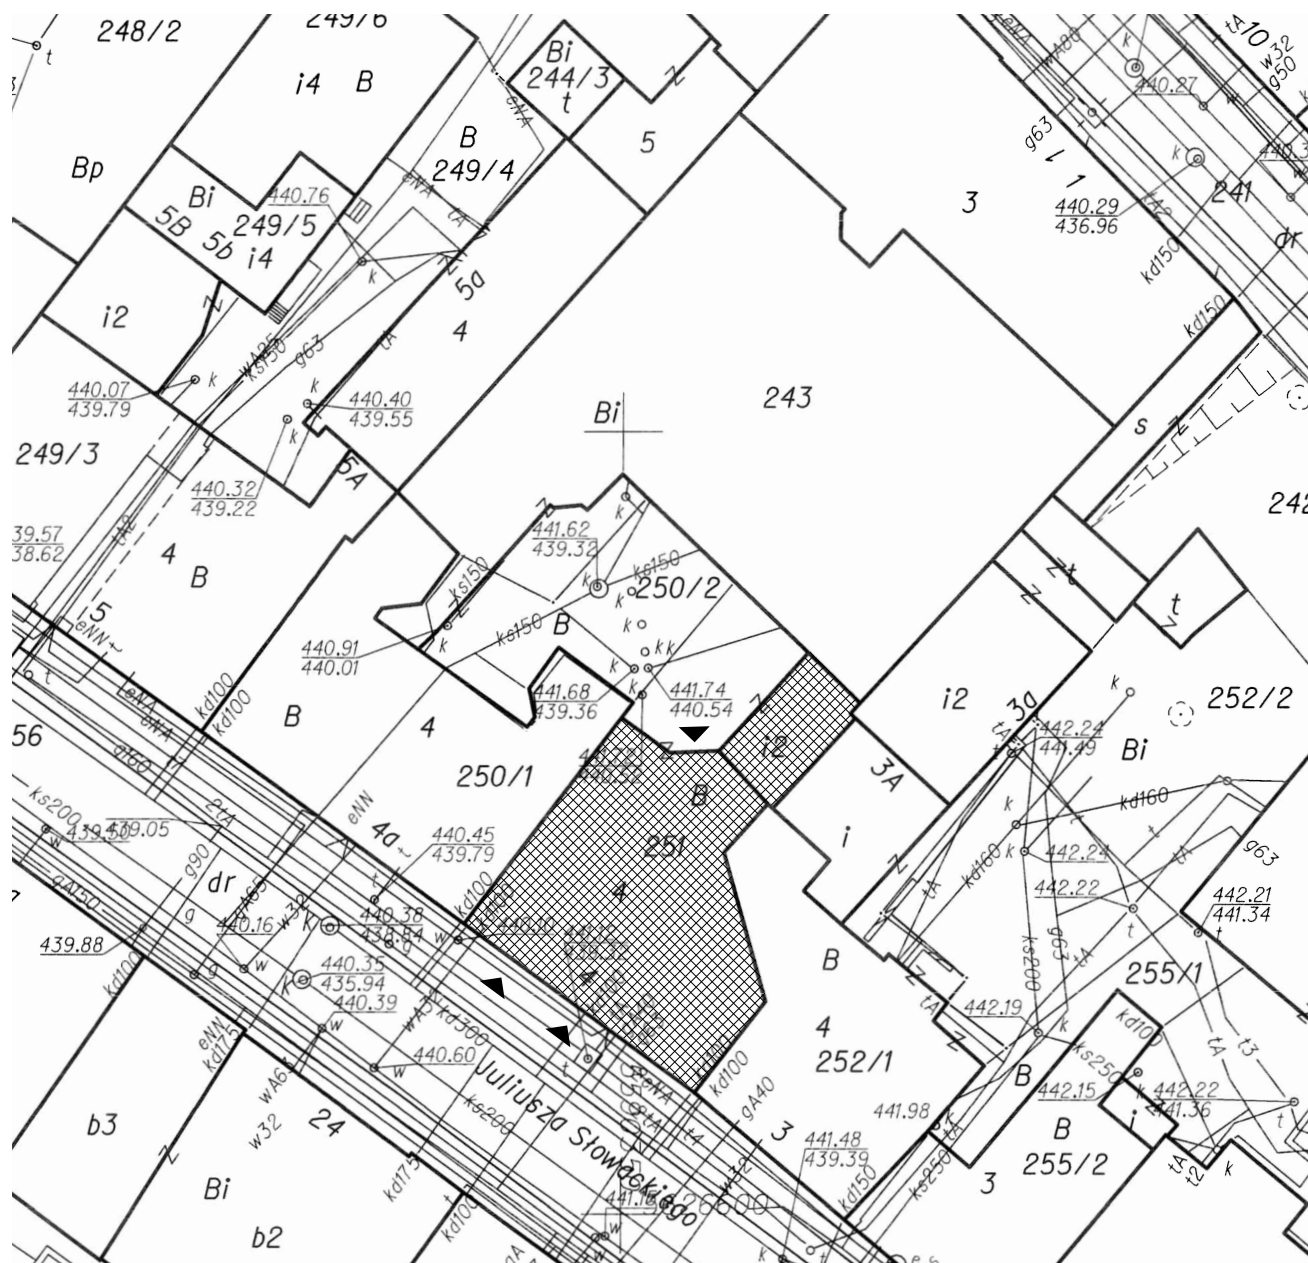

## LEGENDA:



PRZEDMIOTOWY BUDYNEK



WEJŚCIE DO BUDYNKU

Pn



ap

**ARCHITEKTURA PROJEKT** - arch. Jurkiewicz Ireneusz  
59-300 Lubin, ul. Słowackiego 19/4  
tel. 669 645 652, ireneusz.jurkiewicz@gmail.com

DATA  
06.2015

REMONT ELEWACJI I KL. SCHODOWEJ BUDYNKU  
MIESZKALNEGO WIEŁORODZINNEGO

BRANŻA  
ARCHITEKTURA

TYTUŁ  
RYSUNKU:

**PROJEKT ZAGOSPODAROWANIA TERENU**

FAZA  
P.B.

ADRES:

**WAŁBRZYCH, UL. SŁOWACKIEGO 4**

SKALA  
1 : 500

INWESTOR:

Wspólnota Mieszkaniowa  
58-300 Wałbrzych, ul. Juliusza Słowackiego 4

NR RYS.  
1

PROJEKTANT:

ARCHITEKTURA  
MGR INŻ. ARCH. IRENEUSZ JURKIEWICZ

NR UPRAW.  
32/07/DOIA

PODPIS