


Przekrój wentylacji wywiewnej – kuchnia,mieszkanie nr 1.

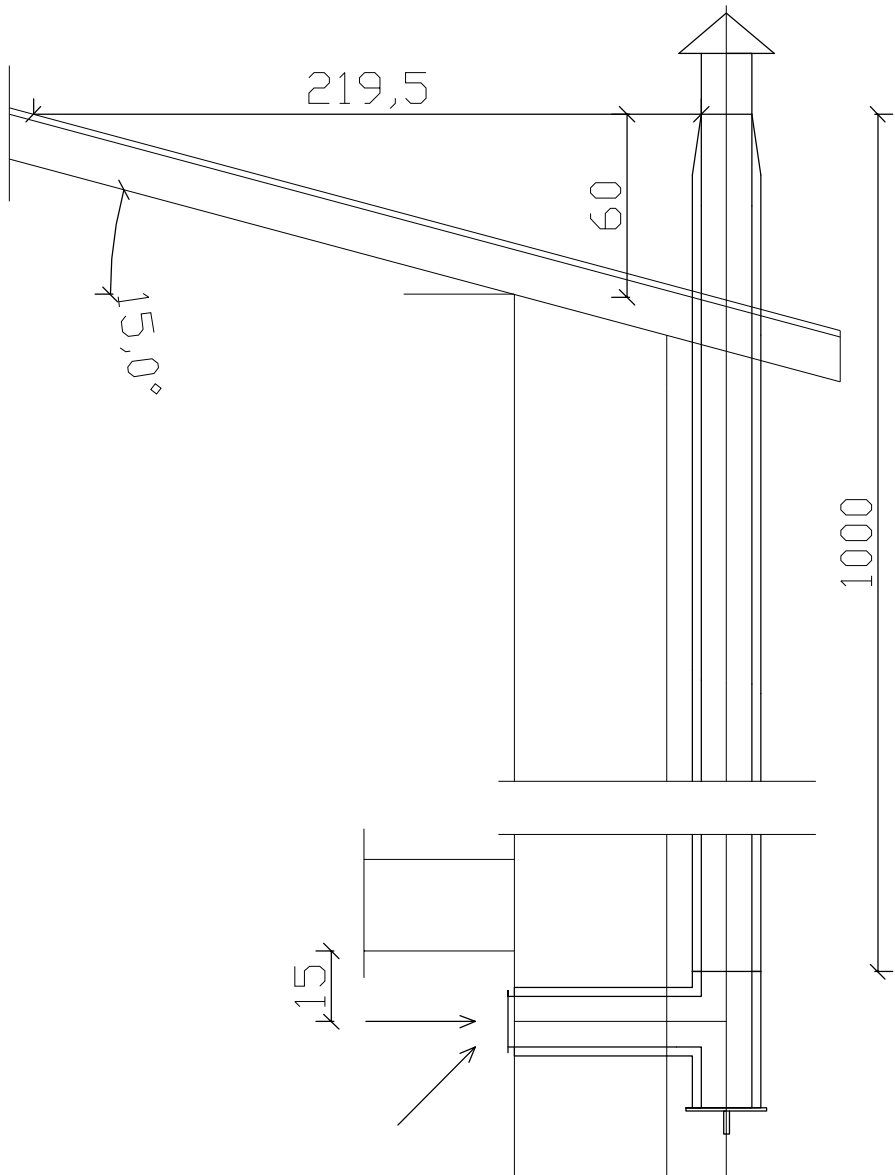

Mieszkanie nr 1

Biuro projektowo-usługowe " W P R O J E K T " Łukasz Władyka		
Projektant	TADEUSZ KUKUŁA	nr upr AUF-2/119/81
Obiekt	Budynek mieszkalny wielorodzinny ul.Polna 2/1 ; ul.;58-300 Wałbrzych	skala 1 : 25
Lokalizacja		rys. nr 20
Inwestor	MZB w Wałbrzychu ;ul.Gen.Andersa 48 ; 58-305 Wałbrzych	egz. nr