



MUR OPOROWY odc. "B"

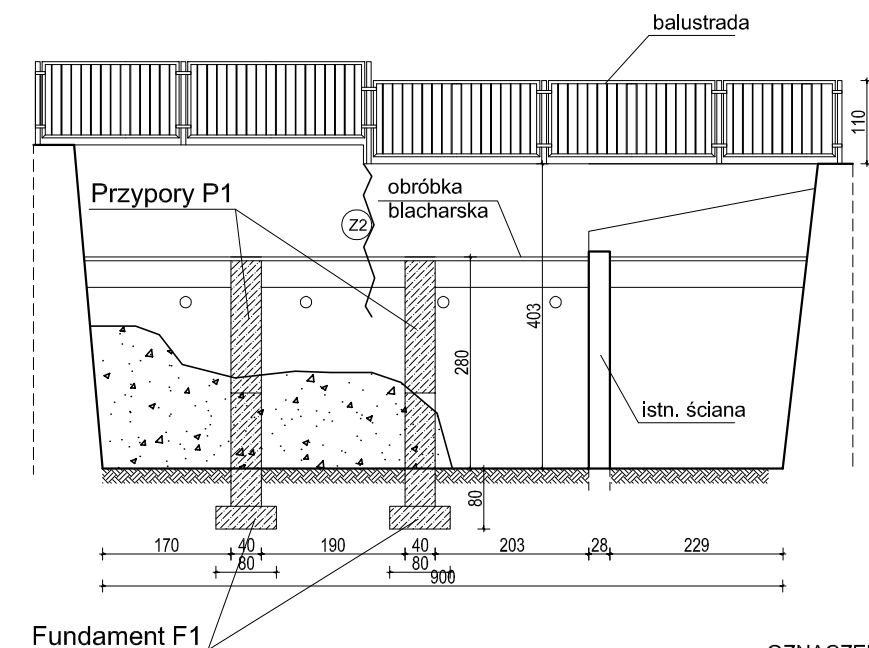

OZNACZENIA

- lokalizacja zarysowań i pęknięć ścian
- ubytki w murze do naprawy wg opisu
- zamurowania z cegły ceram. kl. 15 MPa
- elementy żelbetowe
- (Z1) wykonać iniekcję cementową spoin
- (Z2) wykonać zbrojenie stalą A-II wg opisu

MUR OPOROWY odc. "C"

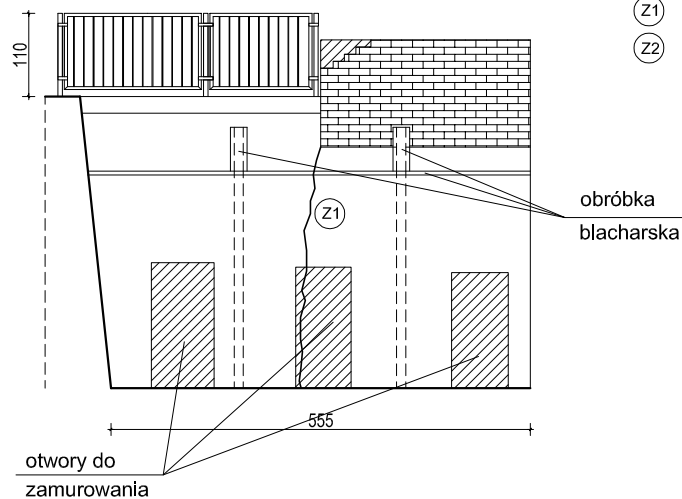

Beton B20

STAL ZBROJENIOWA A-0 St0S

A-II 18G2

A-III 34GS

PRACOWNIA PROJEKTOWA

inż. Sławomir Ignatowicz
ul. Harcerska 23/2, 58-301 Wałbrzych

"SIG"

temat:	Remont muru oporowego		
adres:	ul. 11 Listopada 133, 58-301 Wałbrzych		
inwestor:	Wspólnota Mieszkaniowa przy ul. 11 Listopada 133		
projektant:	inż. Sławomir Ignatowicz	NBGP.V-7342/3/99/98	
ŚCIANA "B i C" MURU OPOROWEGO		skala 1:100	NR RYS. 3
		31.10.2018	