


MUR OPOROWY odc. "A"

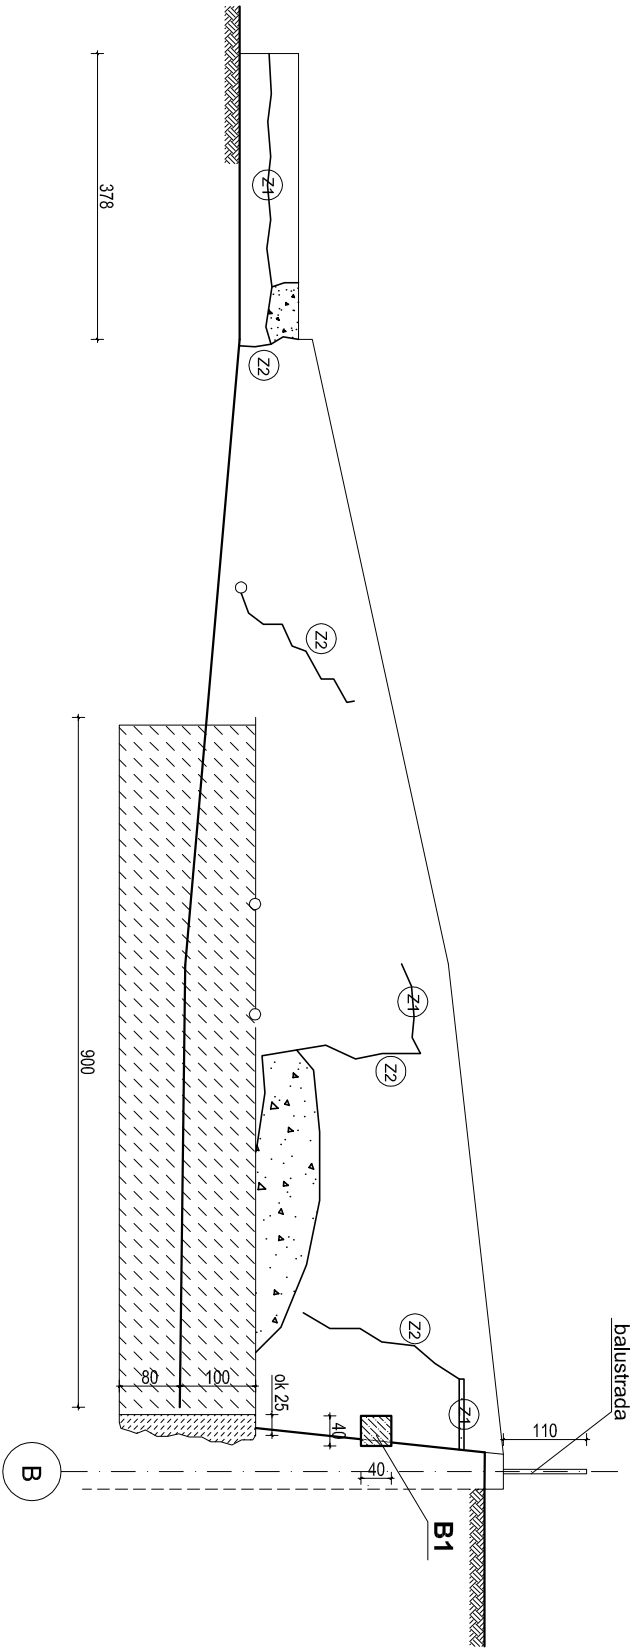

OZNACZENIA

- ~ Lokalizacja zarysowań i pęknięć ścian
- ▬ Ubytki w murze do naprawy wg opisu
- ▨ Uzupełniająca ścianka cokołowa
- ▩ Elementy żelbetowe
- ⊙ Wykonać iniekcję cementową spoin
- ⊙ Wykonać zbrojenie stałą A-II wg opisu

| | | | |
|--|--|---------------------|---------|
| PRACOWNIA PROJEKTOWA inż. Sławomir Ignatowicz ul. Harcerska 23/2, 58-301 Wałbrzych | | | |
| temat: | Remont muru oporowego | | |
| adres: | ul. 11 Listopada 133, 58-301 Wałbrzych | | |
| inwestor: | Wspólnota Mieszkaniowa przy ul. 11 Listopada 133 | | |
| projektant: | inż. Sławomir Ignatowicz | NBGP.V-7342/3/99/98 | |
| WZMOCNIENIE MURU OPOROWEGO "A" | | skala 1:100 | NR RYS. |
| | | 31.10.2018 | 4/w |

Beton B20
STAL ZBROJENIOWA A-0 St0S
A-II 18G2
A-III 34GS

"SIG"