

ZAPYTANIE OFERTOWE

dotyczące zamówienia powyżej 1.000zł i poniżej 30.000 euro

1. ZAMAWIAJĄCY:

Miejski Zarząd Budynków Sp. z o.o. w Wałbrzychu
ul. Gen. Andersa 48

zaprasza do złożenia oferty na:

opracowanie dokumentacji projektowo-kosztorysowej

2. Przedmiot zamówienia: opracowanie dokumentacji projektowo-kosztorysowej na wykonanie dwóch ubikacji w pomieszczeniach komórki piwnicznych budynku przy ul. Przywodnej 1, obsługujących pomieszczenia placówki wsparcia dziennego dla dzieci (wg załączonego szkicu).

UWAGA! Konieczne uzgodnienie rozwiązania projektowego w związku z wymaganiami ochrony przeciwpożarowej.

3. Termin realizacji zamówienia: 8 tygodni

4. Okres gwarancji: **nie dotyczy**

5. Termin związania ofertą: **30 dni**

6. Miejsce złożenia oferty:

Sekretariat MZB Sp. z o.o. (pok. nr 10) ul. Andersa 48

7. Termin składania ofert: **14.05.2019 r., do godz. 10:30**

8. Termin otwarcia ofert: **14.05.2019 r., godz. 11:00**

9. Osoba upoważniona do kontaktu z wykonawcami:

Alina Korzeń (tel. 74 887 05 10), e-mail: korzen-a@mzbwalbrzych.pl,

10. Sposób przygotowania oferty: ofertę należy sporządzić w formie pisemnej, w języku polskim na wzorze zamieszczonym na stronie internetowej www.mzbwalbrzych.pl.

Oferty złożone na druku innym niż w/w nie będą rozpatrywane.

11. Sposób dostarczenia oferty: pisemnie w zamkniętej kopercie oznakowanej pieczętą wykonawcy i adresem oraz wskazaniem przedmiotu zamówienia którego konkurs dotyczy.

12. **Oferty złożone w 1 kopercie na więcej niż jedno zapytanie ofertowe nie będą rozpatrywane.**

UWAGA !!!

Wykonawcy przed złożeniem oferty winni zapoznać się z ogólnymi warunkami konkursów, które zamieszczone są w Biuletynie Informacji Publicznej na stronie internetowej www.mzbwalbrzych.pl w zakładce zapytania ofertowe. Oferenci zobowiązani są do obejrzenia wycenianego obiektu i uwzględnienia wszystkich okoliczności mających wpływ na wartość oferty. Projekt powinien zawierać wszystkie wymagane aktualnie obowiązującymi przepisami uzgodnienia niezbędne do uzyskania decyzji pozwolenia na budowę.

Wyloniony w drodze konkursu ofert Projektant **nie będzie** zobowiązany do uzyskania decyzji pozwolenia na budowę.


Obowiązują wzory umów i ofert dostępne na stronie internetowej:

www.mzbwalbrzych.pl

Wykonawcy, którzy nierzetelnie i nieterminowo wywiązują się ze zobowiązań wobec Miejskiego Zarządu Budynków Sp. z o.o. w Wałbrzychu nie będą brani pod uwagę podczas rozstrzygnięcia konkursu

PROKURENT
Dyrektor ds. Eksploatacji
Wiesław Urbański

KIEROWNIK
Działu Technicznego
mgr inż. Bronisław Lis

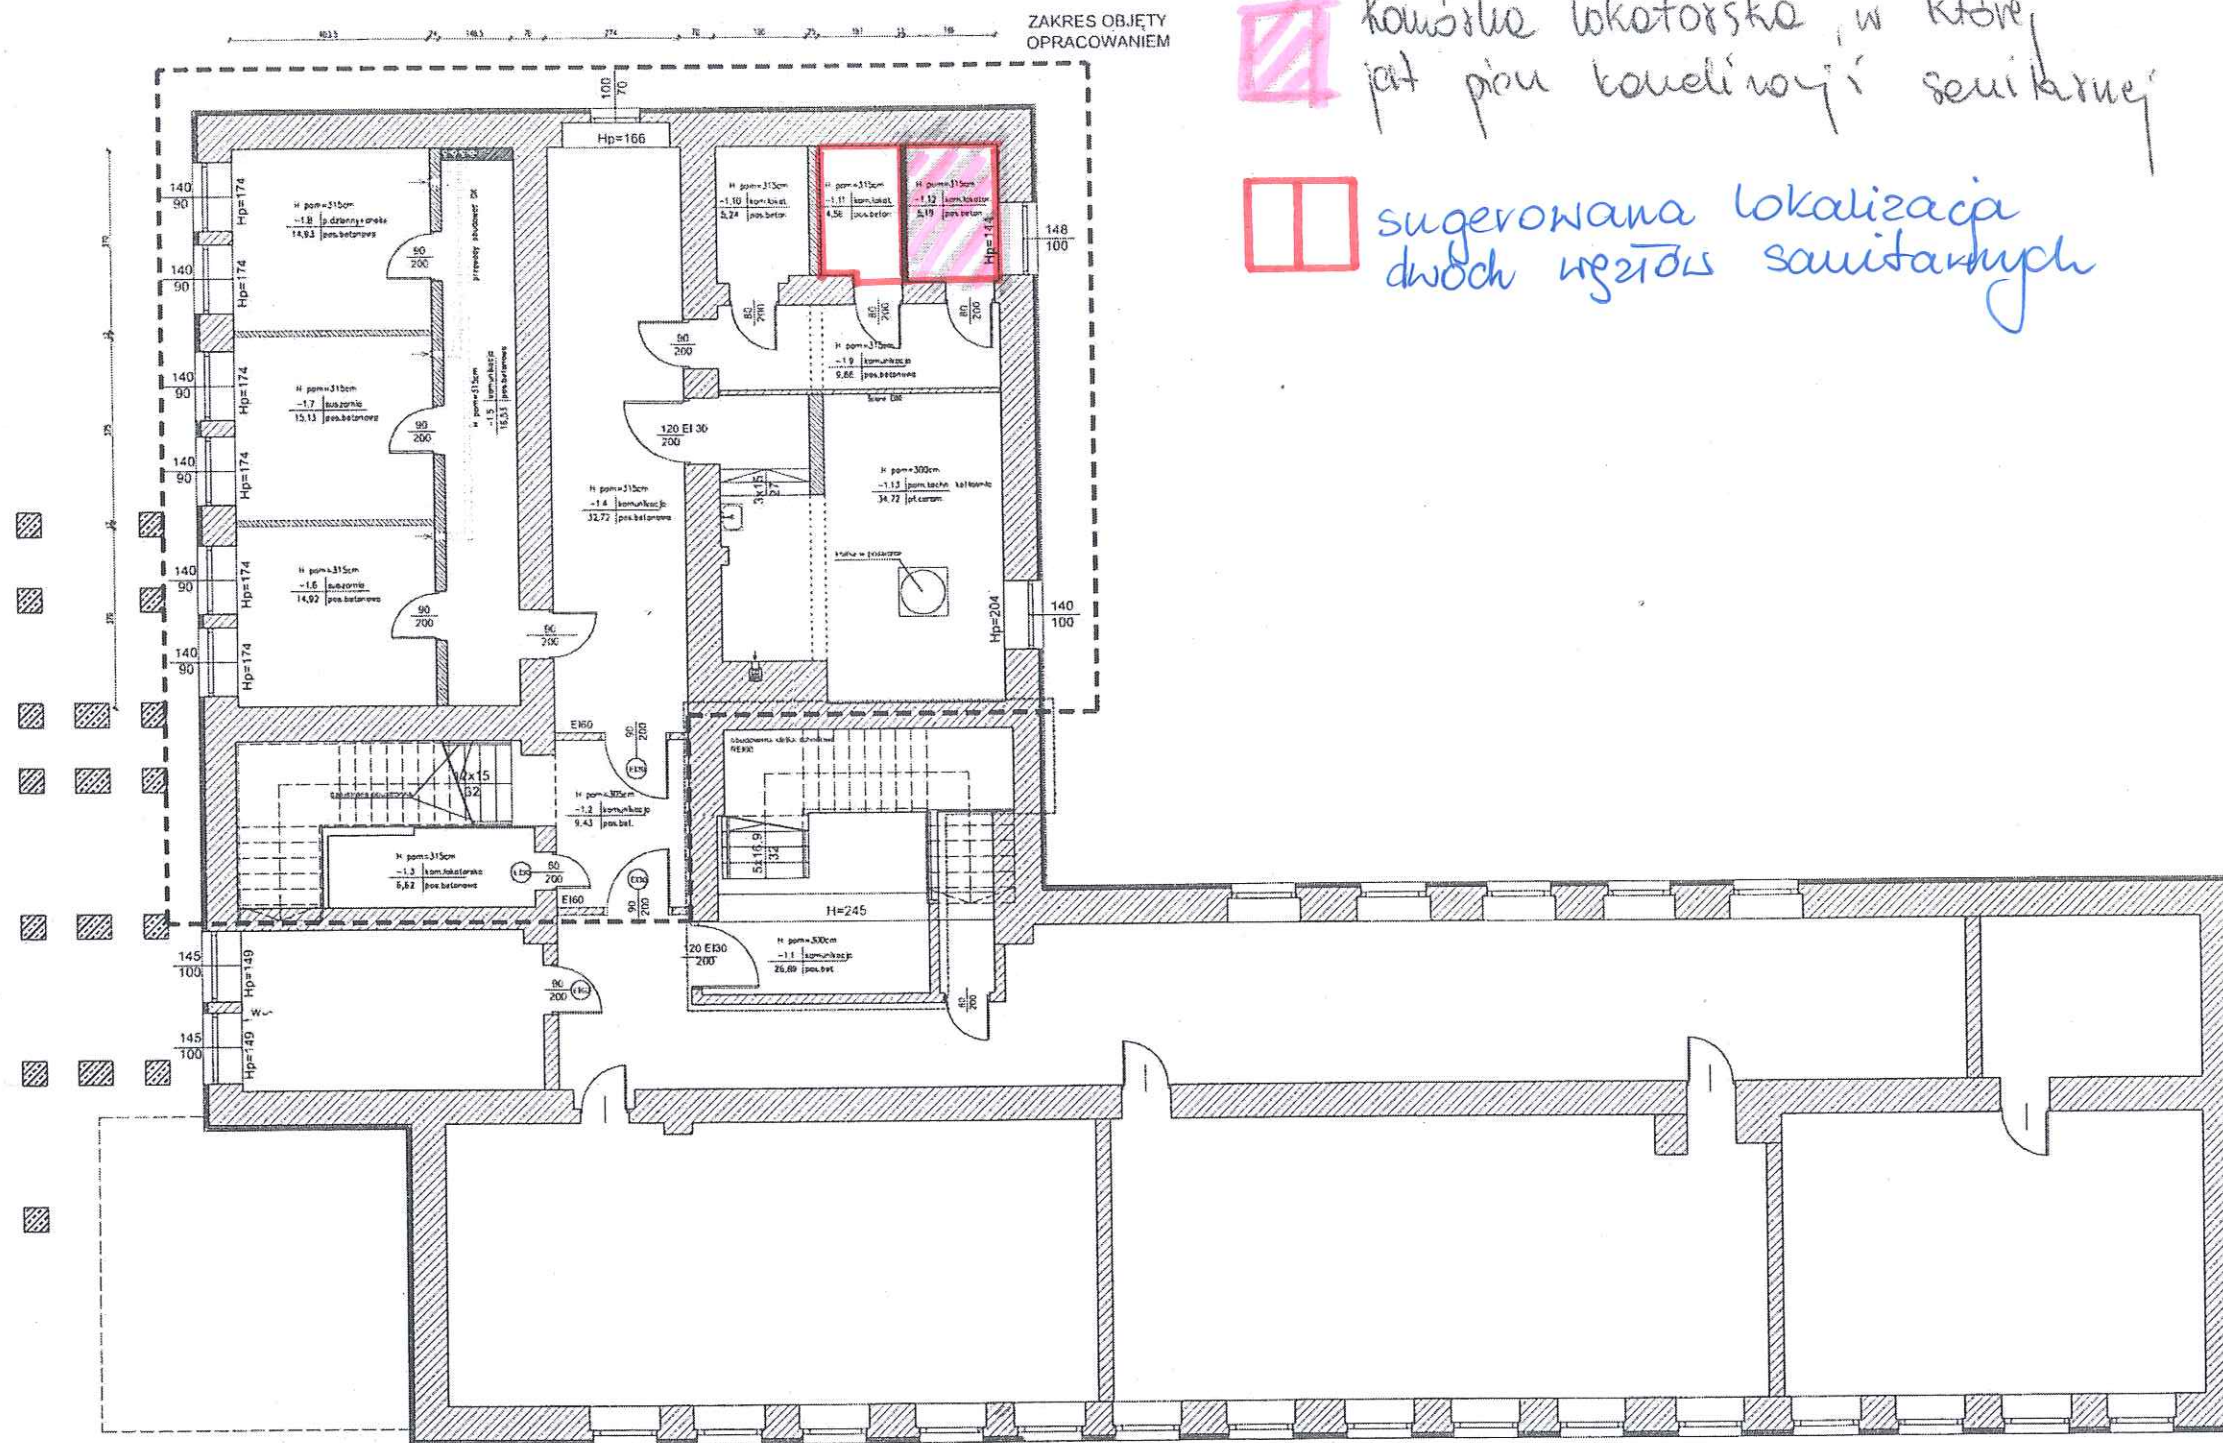

OZNACZENIA:

- istniejąca ściana
- projektowana ściana murowana (blocki M-6) na pełną spoinę, bez tynku
- ściana projektowana do wys. 200cm - pełna z cegły pełnej powyżej - szorstko z cegły dziurawej ściana na pełną spoinę bez tynku

INWESTBUD		Przedsiębiorstwo "INWESTBUD" Sp. z o.o. 58-306 Wałbrzych, ul. Jaworowa 15a	
mgr inż. arch. Janusz Kowalczyk	5/6/77	Data: 26.01.2006	
		Skala: 1:100	
Zadanie: Przebudowa i zmiana sposobu użytkowania budynku Zespołu Szkół na mieszkania socjalne wraz z zagospodarowaniem terenu przy ul. Przyrodnej 1 w Wałbrzychu (dz. nr 58, obręb Stary Zdrój nr 20)		Stadium: PG	
Inwestor: Gmina Wałbrzych Pl. Magistratecki 1, 58-300 Wałbrzych		Nr rys.: 1	
Tytuł rys.: RZUT PIWNICY - ZAMIENNY			