


NR	FUNKCJA
001	KOMUNIKACJA
002	PIWNICA LOKATORSKA
003	PIWNICA LOKATORSKA
004	PIWNICA LOKATORSKA
005	PIWNICA LOKATORSKA
006	KOMUNIKACJA
007	PIWNICA LOKATORSKA
008	PIWNICA LOKATORSKA
009	PIWNICA LOKATORSKA
0010	PIWNICA LOKATORSKA
0011	PIWNICA LOKATORSKA
0012	KOMUNIKACJA
0013	PIWNICA LOKATORSKA
0014	PIWNICA LOKATORSKA
0015	PIWNICA LOKATORSKA
0016	KOMUNIKACJA
0017	PIWNICA LOKATORSKA
0018	KOMUNIKACJA
0019	PIWNICA LOKATORSKA
0020	PIWNICA LOKATORSKA
0021	KOMUNIKACJA
0022	KOMUNIKACJA
0023	PIWNICA LOKATORSKA
0024	PIWNICA LOKATORSKA
0025	PIWNICA LOKATORSKA
0026	KOMUNIKACJA
0027	PIWNICA LOKATORSKA
0028	PIWNICA LOKATORSKA
0029	PIWNICA LOKATORSKA
0030	PIWNICA LOKATORSKA
0031	PIWNICA LOKATORSKA

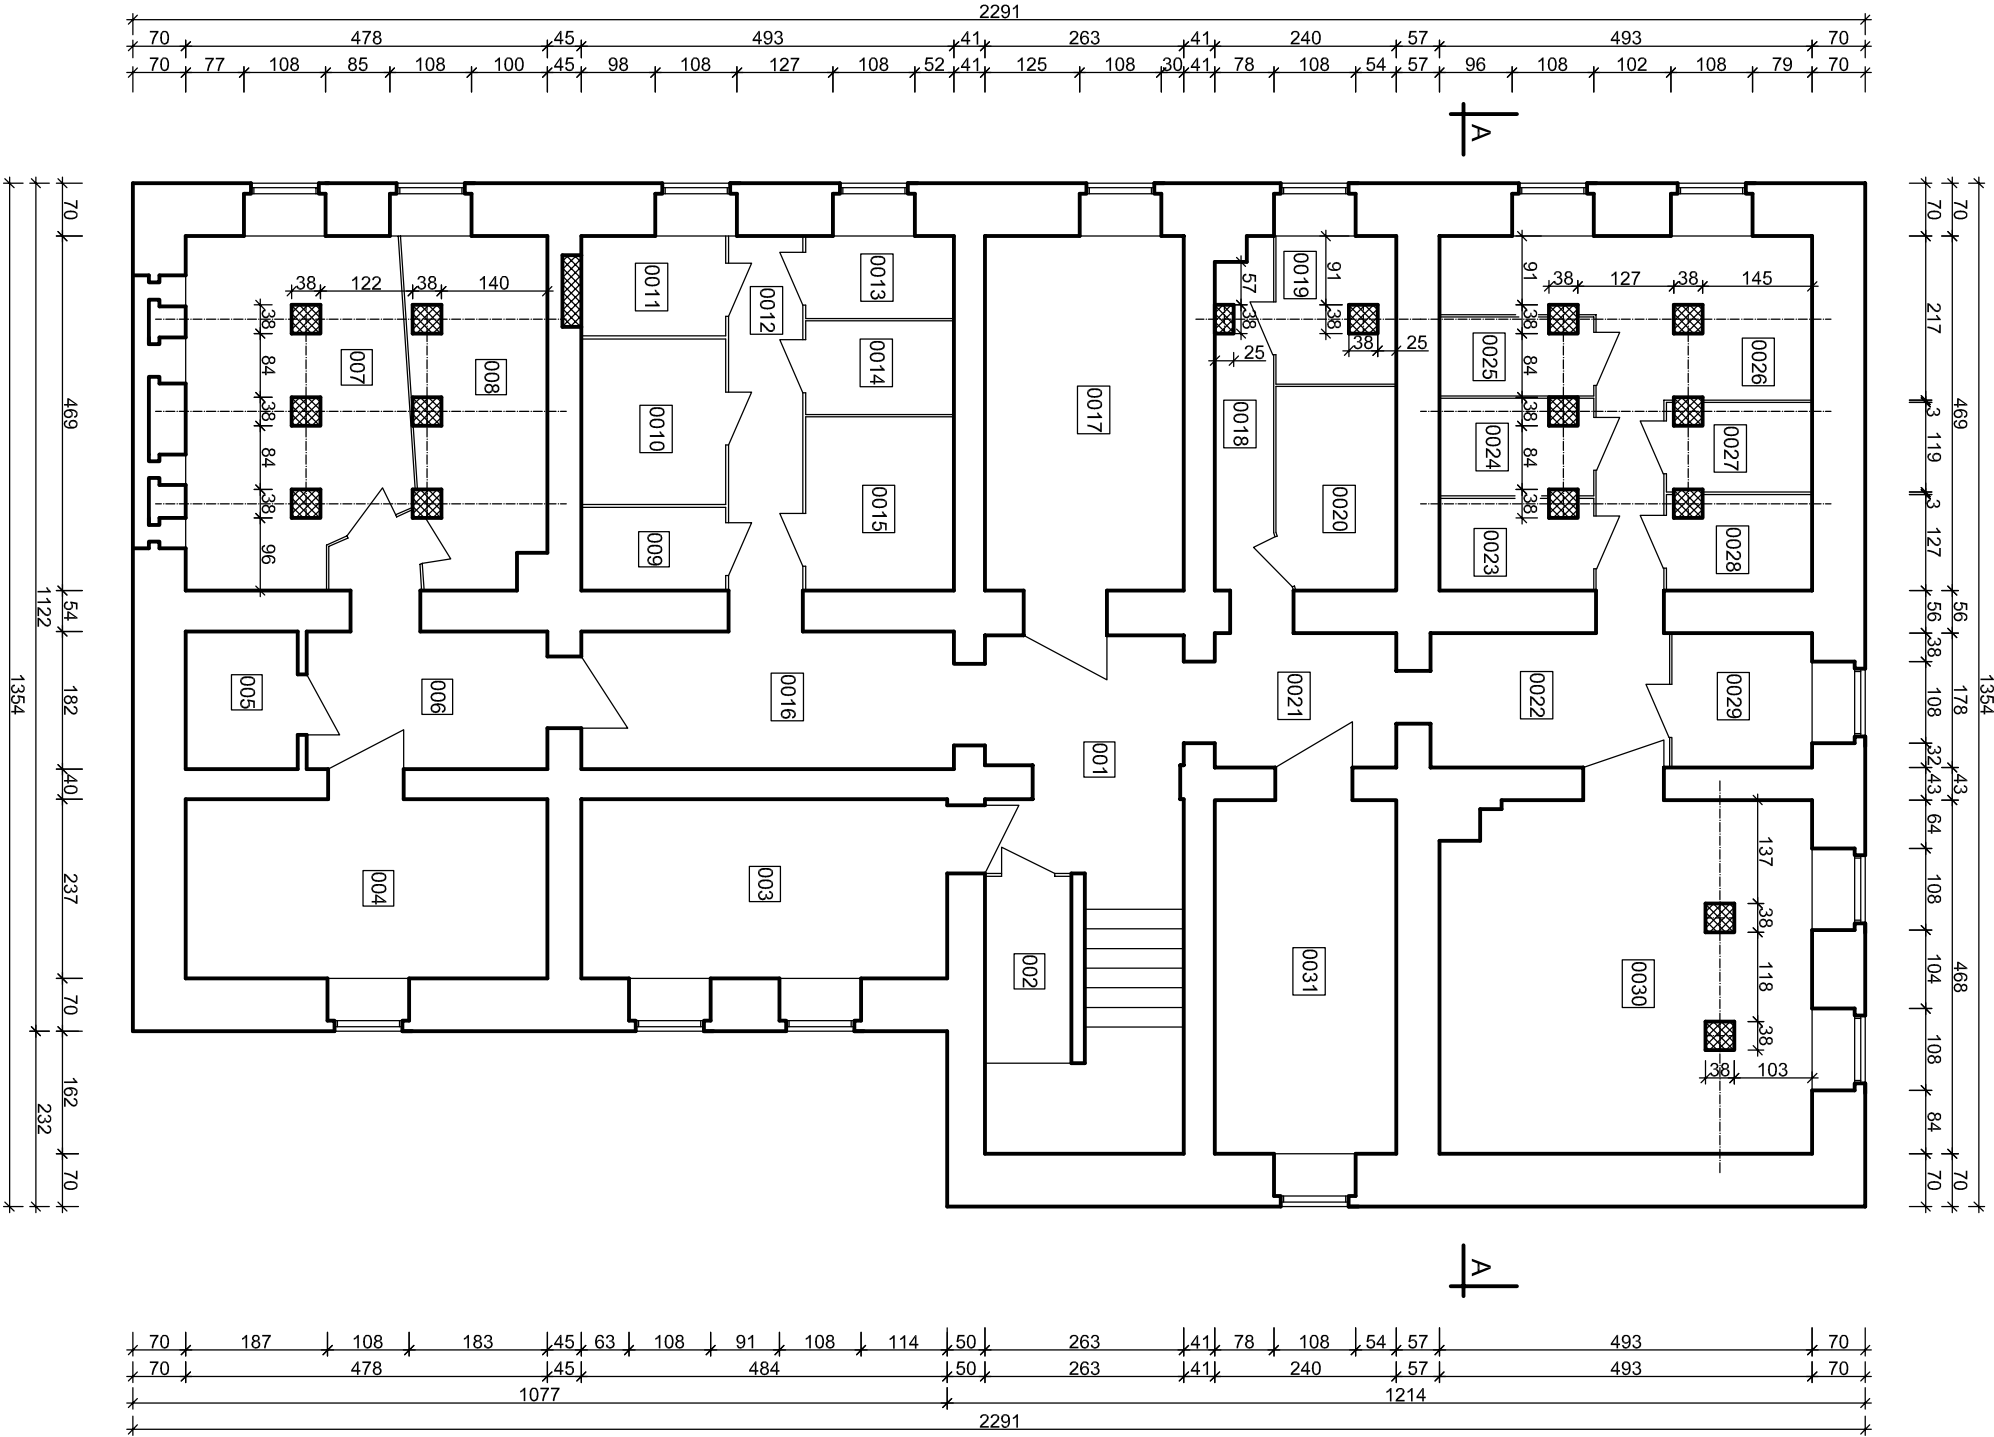

LEGENDA:
słup murywany z cegieł pełnych - podpora belki stalowej, zamurowania

<div><div>AR-PROJECT</div><div>Anna Rabiniać</div><div>PRACOWNIA PROJEKTOWA</div></div> <div>tel. +48 604 24 08 12 e-mail: annarabiniać@wp.pl ul. Palisadowa 34/5 58-316 Wałbrzych NIP 886-261-82-45 REGON 021294181</div>				Data: 04.2018	
Projektant:	mgr inż. Anna Rabiniać	77/Doś/10	Doś/Bo/0394/10	Stadium: PB	
Temat:	REMONT STROPÓW ORAZ NADPROŻY NAD PIWNICAMI W BUDYNKU PRZY UL. 11 LISTOPADA 188 W WAŁBRZYCHU				Skala: 1:100
Inwestor:	Wspólnota Mieszkańcowa budynku przy ul. 11 Listopada 188 ul. Andersa 48, 58-304 Wałbrzych				Nr rys.: 1/PB
Tytuł rys.:	Rzut piwnic - widok słupów podpierających belki				