


WZMOCNIENIE ŚCIAN  
ELEWACJA TYLNA  
Skala 1:100

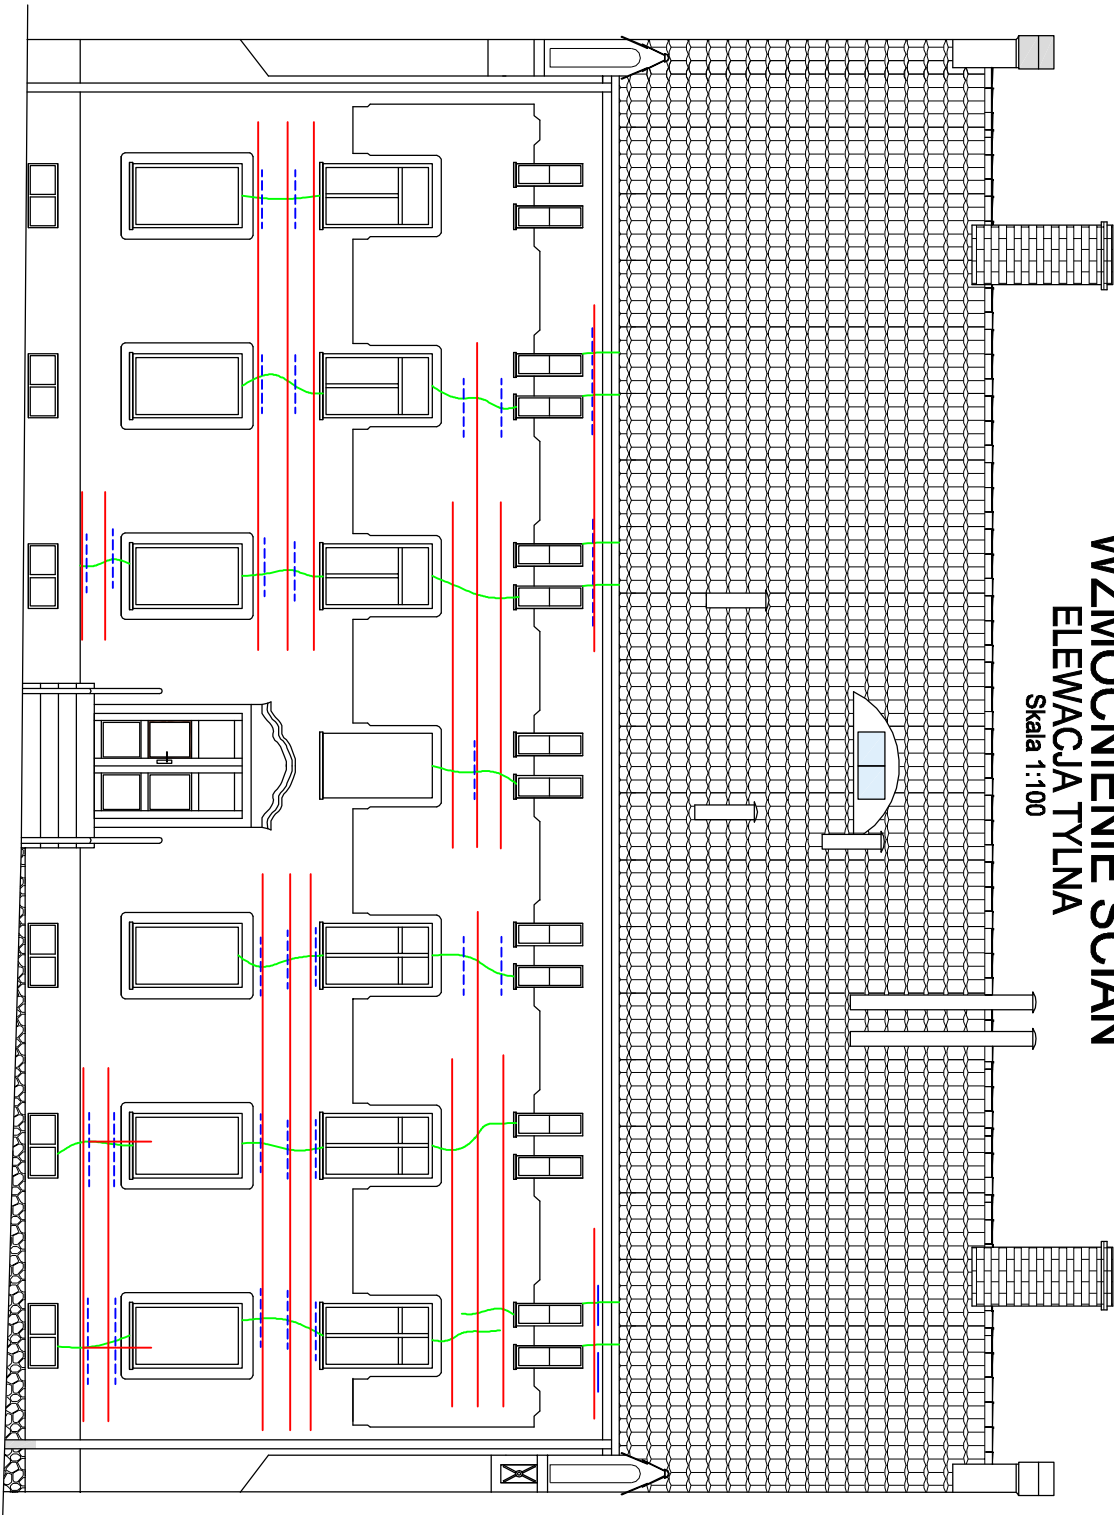

LEGENDA:

- Istniejące przeszyca
- Projektowane przeszyca
- Spękania

UWAGI:

- Wszystkie obróbki blacharskie i parapety należy wykonać z blachy tytan-cynk o gr. 0,6 mm.
- Rury spustowe i rynny należy wykonać z blachy tytan-cynk o gr. 0,6 mm.
- Zakres i strukturę tynków należy wykonać analogicznie do istniejących.

**Z.H.U. ROBERT GALAN**  
58-304 Wałbrzych ul. Sukowskiego 38  
tel: 661-490-137, e-mail: pawelgalan@vp.pl

Projektowanie, nadzór inwestorski, kosztorysowanie.

INWESTOR:	Wspólnota Mieszkańców ul. Wysockiego 6, 58-300 Wałbrzych		
TEMAT:	Remont elewacji i remont klatki schodowej wraz z wymianą instalacji wod-kan w części wspólnej		
BRANŻA:	Budowlana		
STADIUM:	Projekt wykonawczy		
ADRES:	ul. Wysockiego 6, 58-300 Wałbrzych		
		DATA	PODPIS
PROJEKTANT:	mgr inż. Paweł Galan uprawnienia nr DOŚ/BO/0077/10	25.01.2016	
SPRAWDZAJĄCY:	mgr inż. Marta Galan uprawnienia nr DOŚ/BO/0129/15	25.01.2016	
NAZWA RYS.:	Wzmocnienie ścian – elewacja tylna	SKALA 1:100	NR 7