


Skala 1-200

KLAMRA
SZUK:8
Skala 1:10

PRZEKRÓJ A-A
Skala 1:10


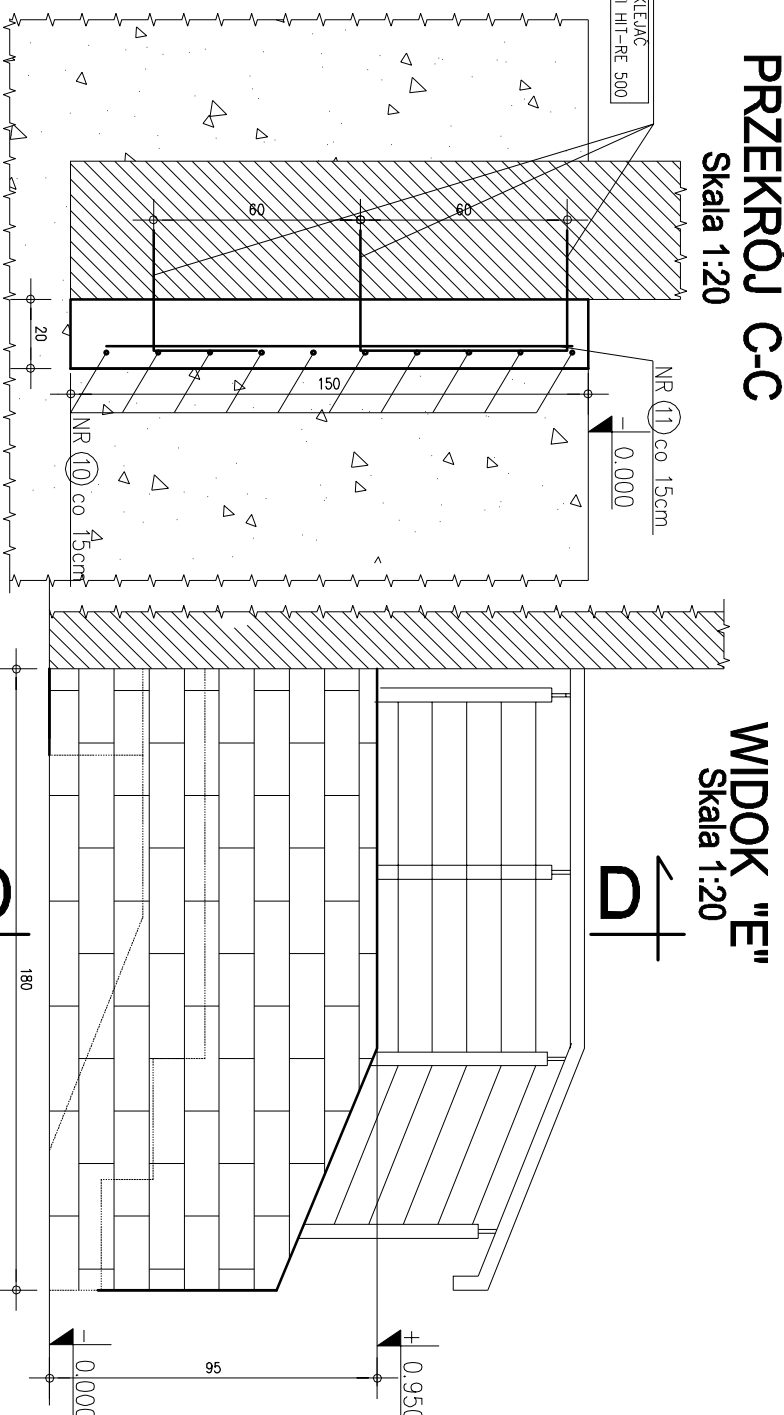


PRZEKROJ C-C
Skala 1:20

WIDOK "E"
Skala 1:20




SCHODY OD STRONY ELEWACJI TYLNEJ

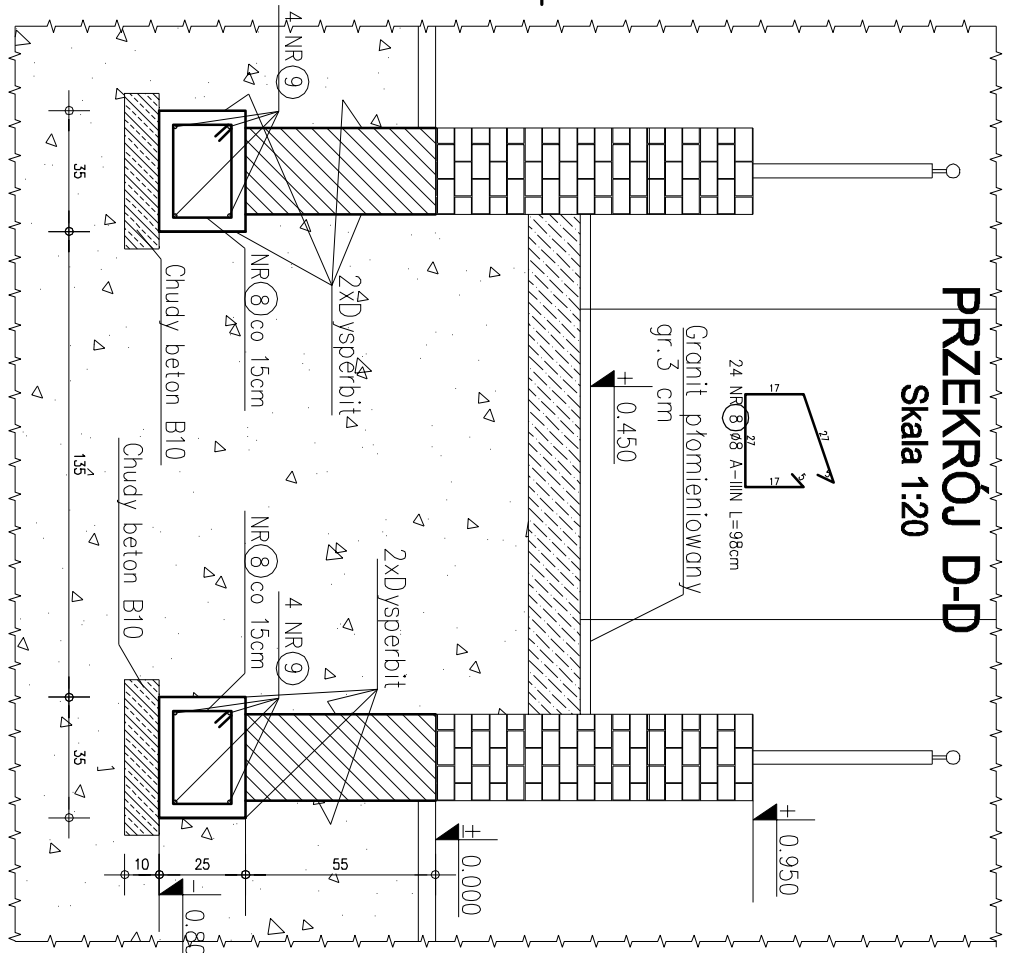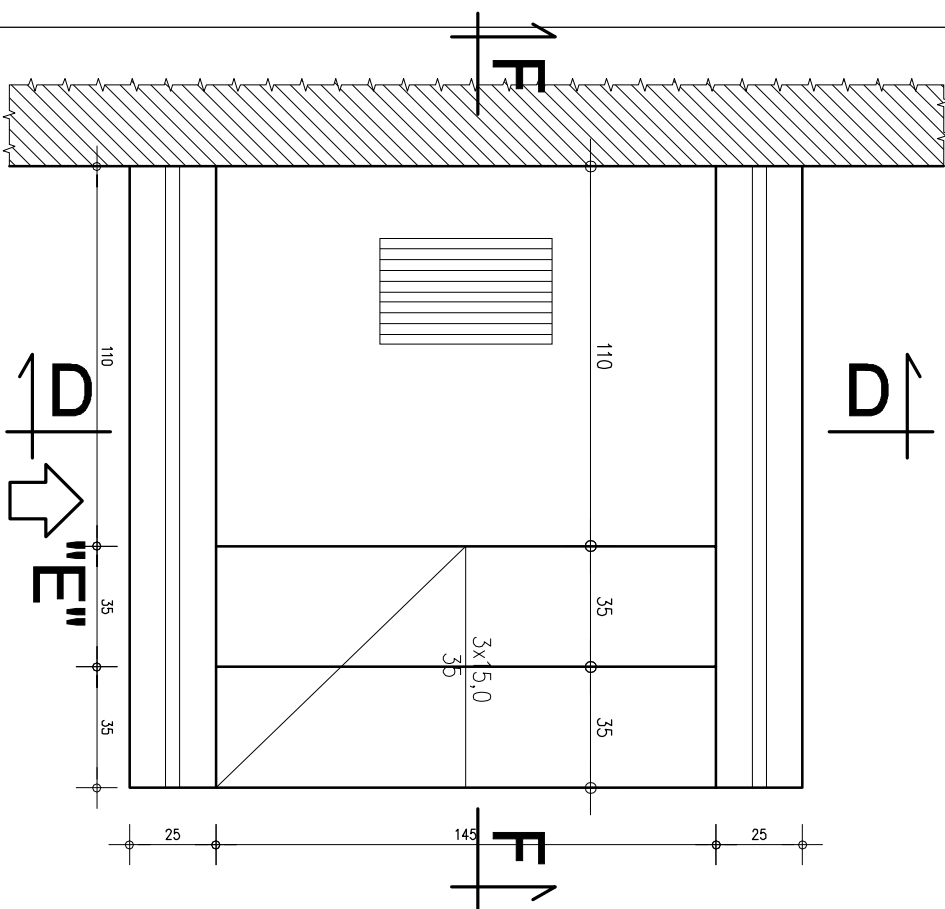


PRZEKRÓJ D-D

Skala 1:20

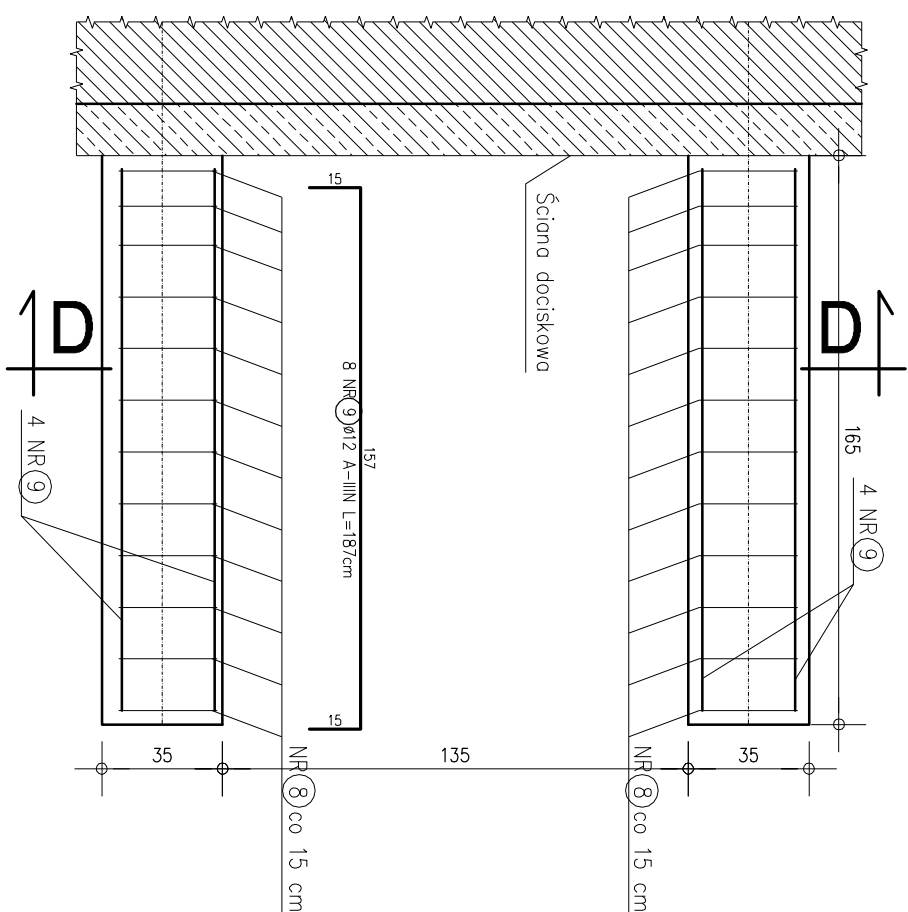


RZUT FUNDAMENTÓW MURKÓW

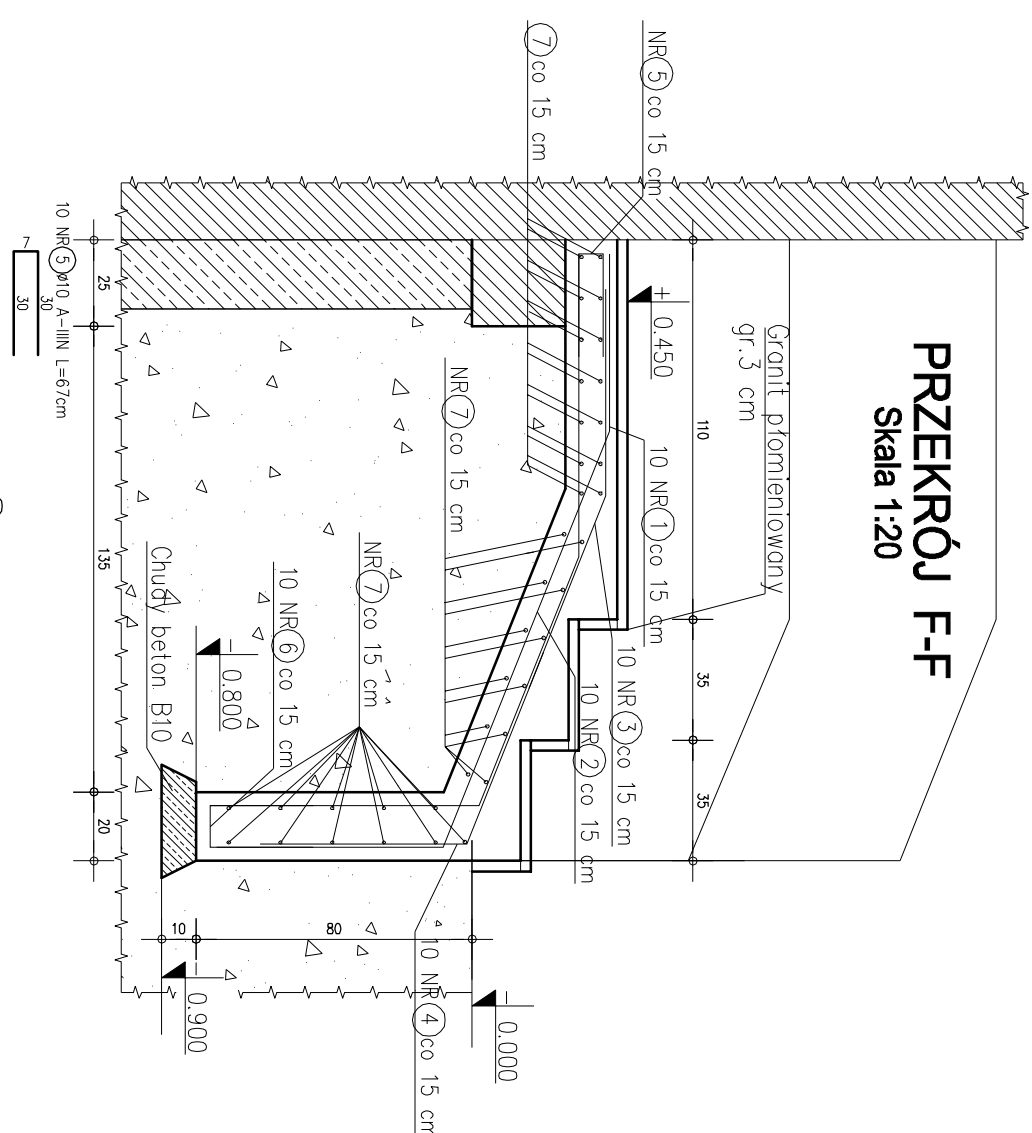

PRZEKRÓJ F-F

Skala 1:20

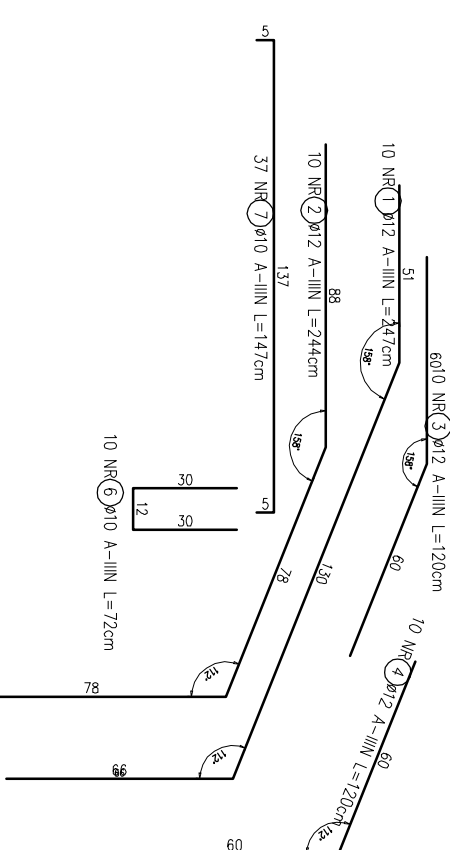

ZESTAWIENIE STALI ZBROJENIOWEJ

Nr	Ø	Gal. stół	Ilość	Długość [cm]	Łączna długość [m]
	[mm]				
					A-IIIIN Ø8 A-IIIIN Ø10 A-IIIIN Ø12
Masa na 1m	[kg/m]				0.395 0.617 0.888

Masa 1 sřtůk. [kg]	10/05	64.91
Masa přetřvek. [kg]	42.13	73.10
Masa dugoček. [m]	68.29	7.10
1	12	24.7
2	12	24.4
3	12	120
4	12	120
5	10	6.7
6	10	7.2
7	10	14.7

Z. č. (číslo dokumentu)	Zdr. č.		
8	8	A-III	24
9	12	A-III	8
Suma dugaoci: [m]			23,52
Masa přelův: [kg]			9,29
Masa 1 stělu: [kg]			22,57

3. SKUPINA DOUKOVANÁ		Srč. i	
10	12 A-III	12	330
11	12 A-III	35	135
12	12 A-III	30	60
13	12 A-III	20	90
14	12 A-III	20	141
Sumo dugački: [m]			
Masa pretloka: [kg]			
Masa i srčati: [kg]			134,13
			134,13

Łączna masa stali. [kg] :	263.8
---------------------------	-------

Projektant:	mgr inż. Paweł Golan	Doś./Bo/00077/10	Data: 06.2016
Temat:	<p>Remont elewacji i docieplenie, usunięcie spekan wewnętrznych i zewnętrznych ścian oraz wykonanie nowych schodów od strony podwórka wraz z barierkami w nieruchomości przy Al. Wolności 35 w Wałbrzychu</p>		
Investor:	Wspólnota Mieszkaniowa przy Al. Wolności 35 w Wałbrzychu		
Tytuł rys.:	WZAMOCNIENIE ŚCIAN KŁĄKI SCHODOWE I REMONT SCHODÓW TUNEJO WEJŚCIA		
Nr rys.:	5		