

Nr. kanc. BGK.6642.811.2016

PREZES MIASTA WAŁBRZYCHA

oswobodzenia, w tym na zewnątrz, co do zrzutu materiału
po stronie ul. Krasieńskiego 34, 58-309 Wałbrzych
Nazwa materiału: asfalt

17.05.2016

Identyfikator ewidencyjny: 026501_1

14-06-2016

Data wykonania kopii

Imię i nazwisko osoby

Przebieg historii obiektu

MAPA ZASADNICZA

SKALA 1:500

Układ wsp. płaskich: 2000 strefa 5 (15'), układ odn.: Kronsztadt 86

Sekcje mapy: 5.142.32.22.2.1; 5.142.32.17.4.3


Przedstawione na mapie zasadniczej wysokości szczegółów terenowych
mogą nie odpowiadać wartościom rzeczywistym

Województwo: dolnośląskie

Powiat: m. Wałbrzych

Jednostka ewidencyjna: 026501_1, M. Wałbrzych

Obręb: 0006, Piaskowa Góra Nr 6

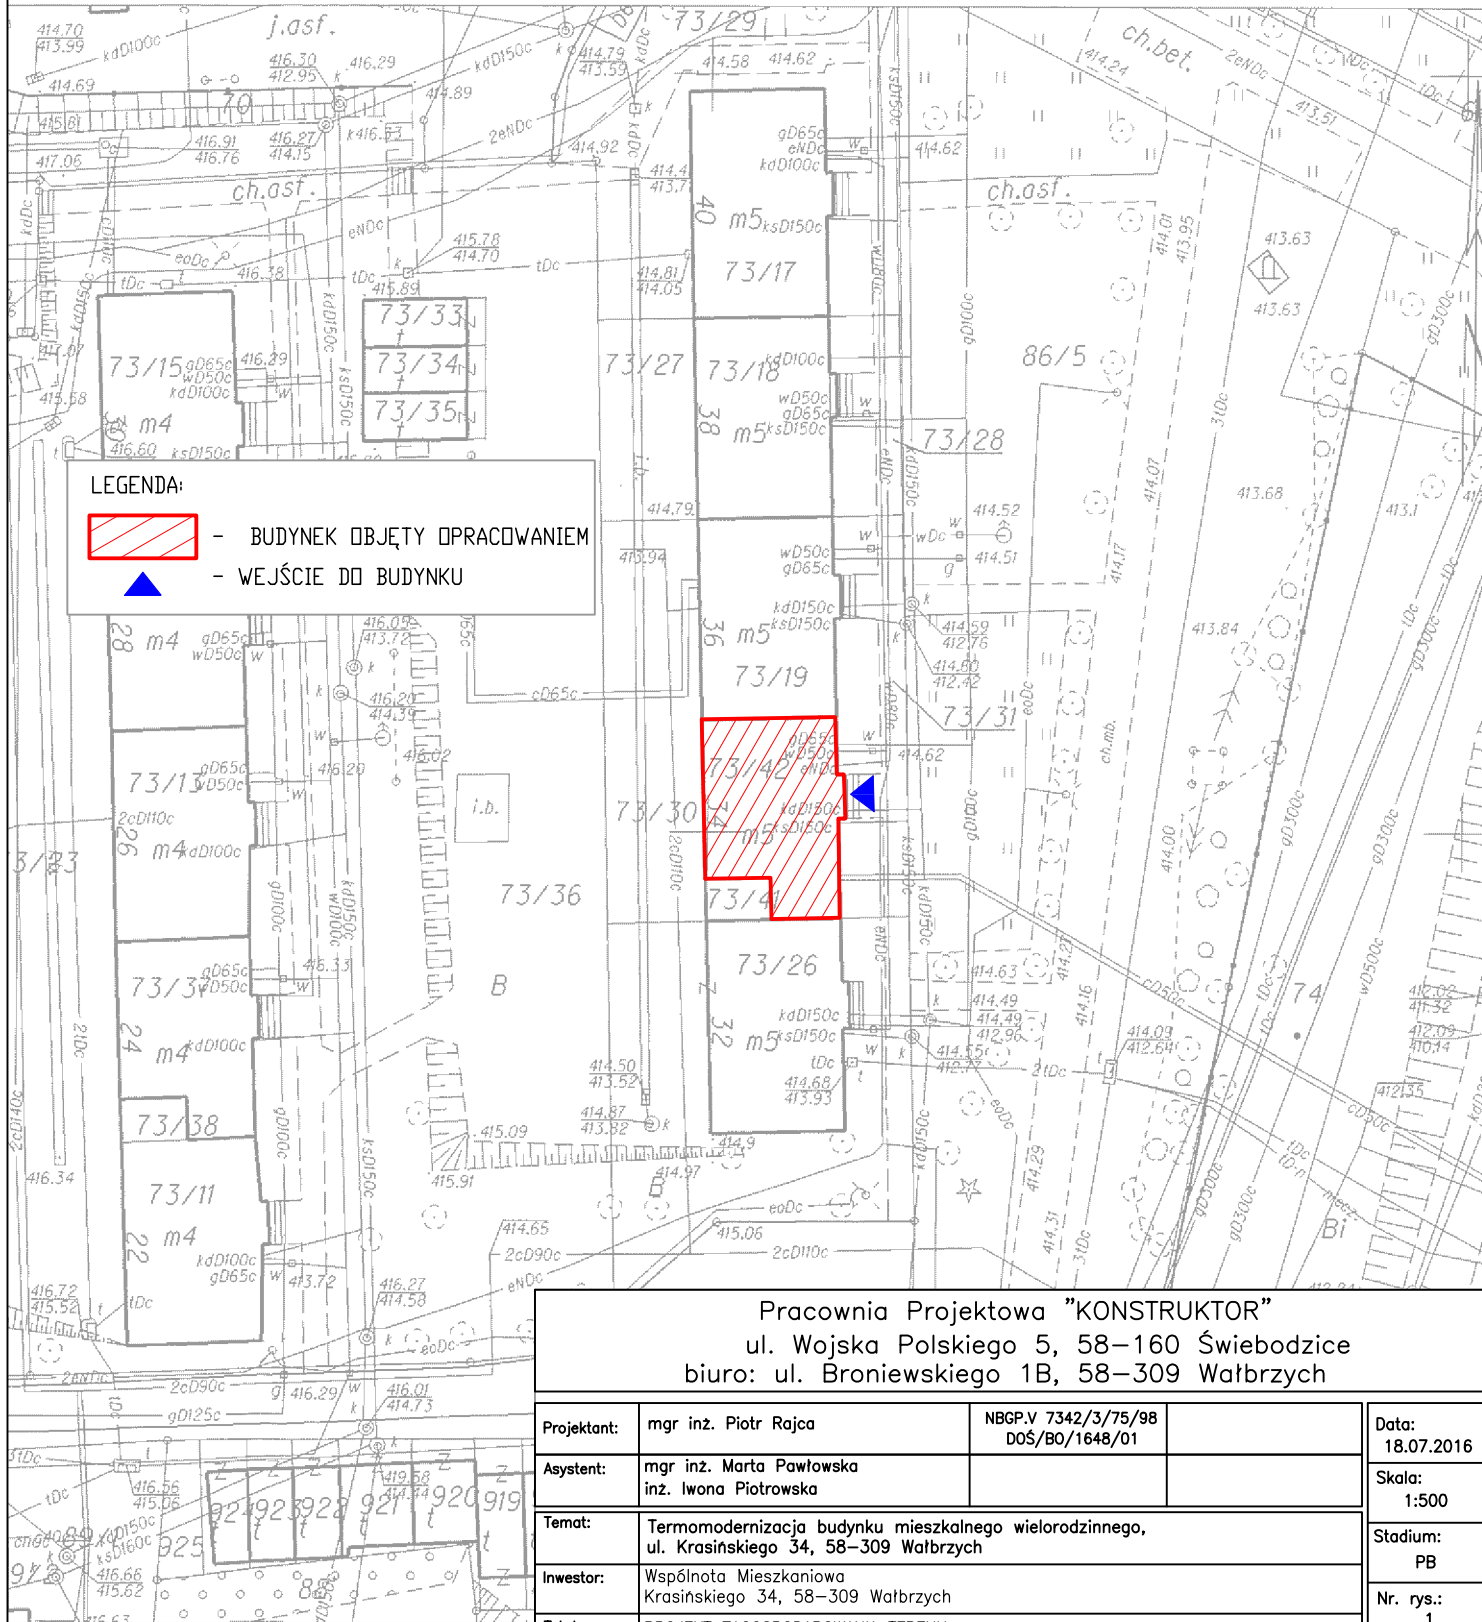

LEGENDA:



- BUDYNEK OBJĘTY OPRACOWANIEM



- WEJŚCIE DO BUDYNKU

Pracownia Projektowa "KONSTRUKTOR"
ul. Wojska Polskiego 5, 58-160 Świebodzice
biuro: ul. Broniewskiego 1B, 58-309 Wałbrzych

Projektant:	mgr inż. Piotr Rajca	NBGP.V 7342/3/75/98 DOŚ/BO/1648/01	Data: 18.07.2016
Asystent:	mgr inż. Marta Pawłowska inż. Iwona Piotrowska		Skala: 1:500
Temat:	Termomodernizacja budynku mieszkalnego wielorodzinnego, ul. Krasieńskiego 34, 58-309 Wałbrzych		Stadium: PB
Inwestor:	Wspólnota Mieszkaniowa Krasieńskiego 34, 58-309 Wałbrzych		Nr. rys.: 1
Tytuł rys.:	PROJEKT ZAGOSPODAROWANIA TERENU		

Wałbrzych dn. 2016-06-14
Sporządził(a) wydruk: Paweł Galus

Zastrzega się wszelkie prawa wynikające z Ustawy o prawie autorskim. Rysunek niniejszy nie może być w całości lub w części przerysowany,
uzupełniony lub ostateczony komukolwiek, bez pisemnej zgody firmy projektowej