

Nr. kanc. BGK.6642.811.2016

PREZES MIASTA WAŁBRZYCHA

oswobodzenia, w tym na jego koszt z trefa materiału
po stronie, w tym na jego koszt z trefa materiału
po stronie, w tym na jego koszt z trefa materiału
po stronie, w tym na jego koszt z trefa materiału

Nazwa materiału zosobu

1753

identyfikator ewidencyjny materiału zosobu

14-06-2016

Data wykonania kopii

imię nadawcy i adres osoby

adres nadawcy i adres osoby

adres nadawcy i adres osoby

Województwo: dolnośląskie

Powiat: m. Wałbrzych

Jednostka ewidencyjna: 026501_1, M. Wałbrzych

Obręb: 0006, Piaskowa Góra Nr 6


MAPA ZASADNICZA

SKALA 1:500

Układ wsp. piaskich: 2000 strefa 5 (15'), układ odn.: Kronsztadt 86

Sekcje mapy: 5.142.32.22.2.1; 5.142.32.17.4.3

Przedstawione na mapie zasadniczej wysokości szczegółów terenowych
mogą nie odpowiadać wartościom rzeczywistym

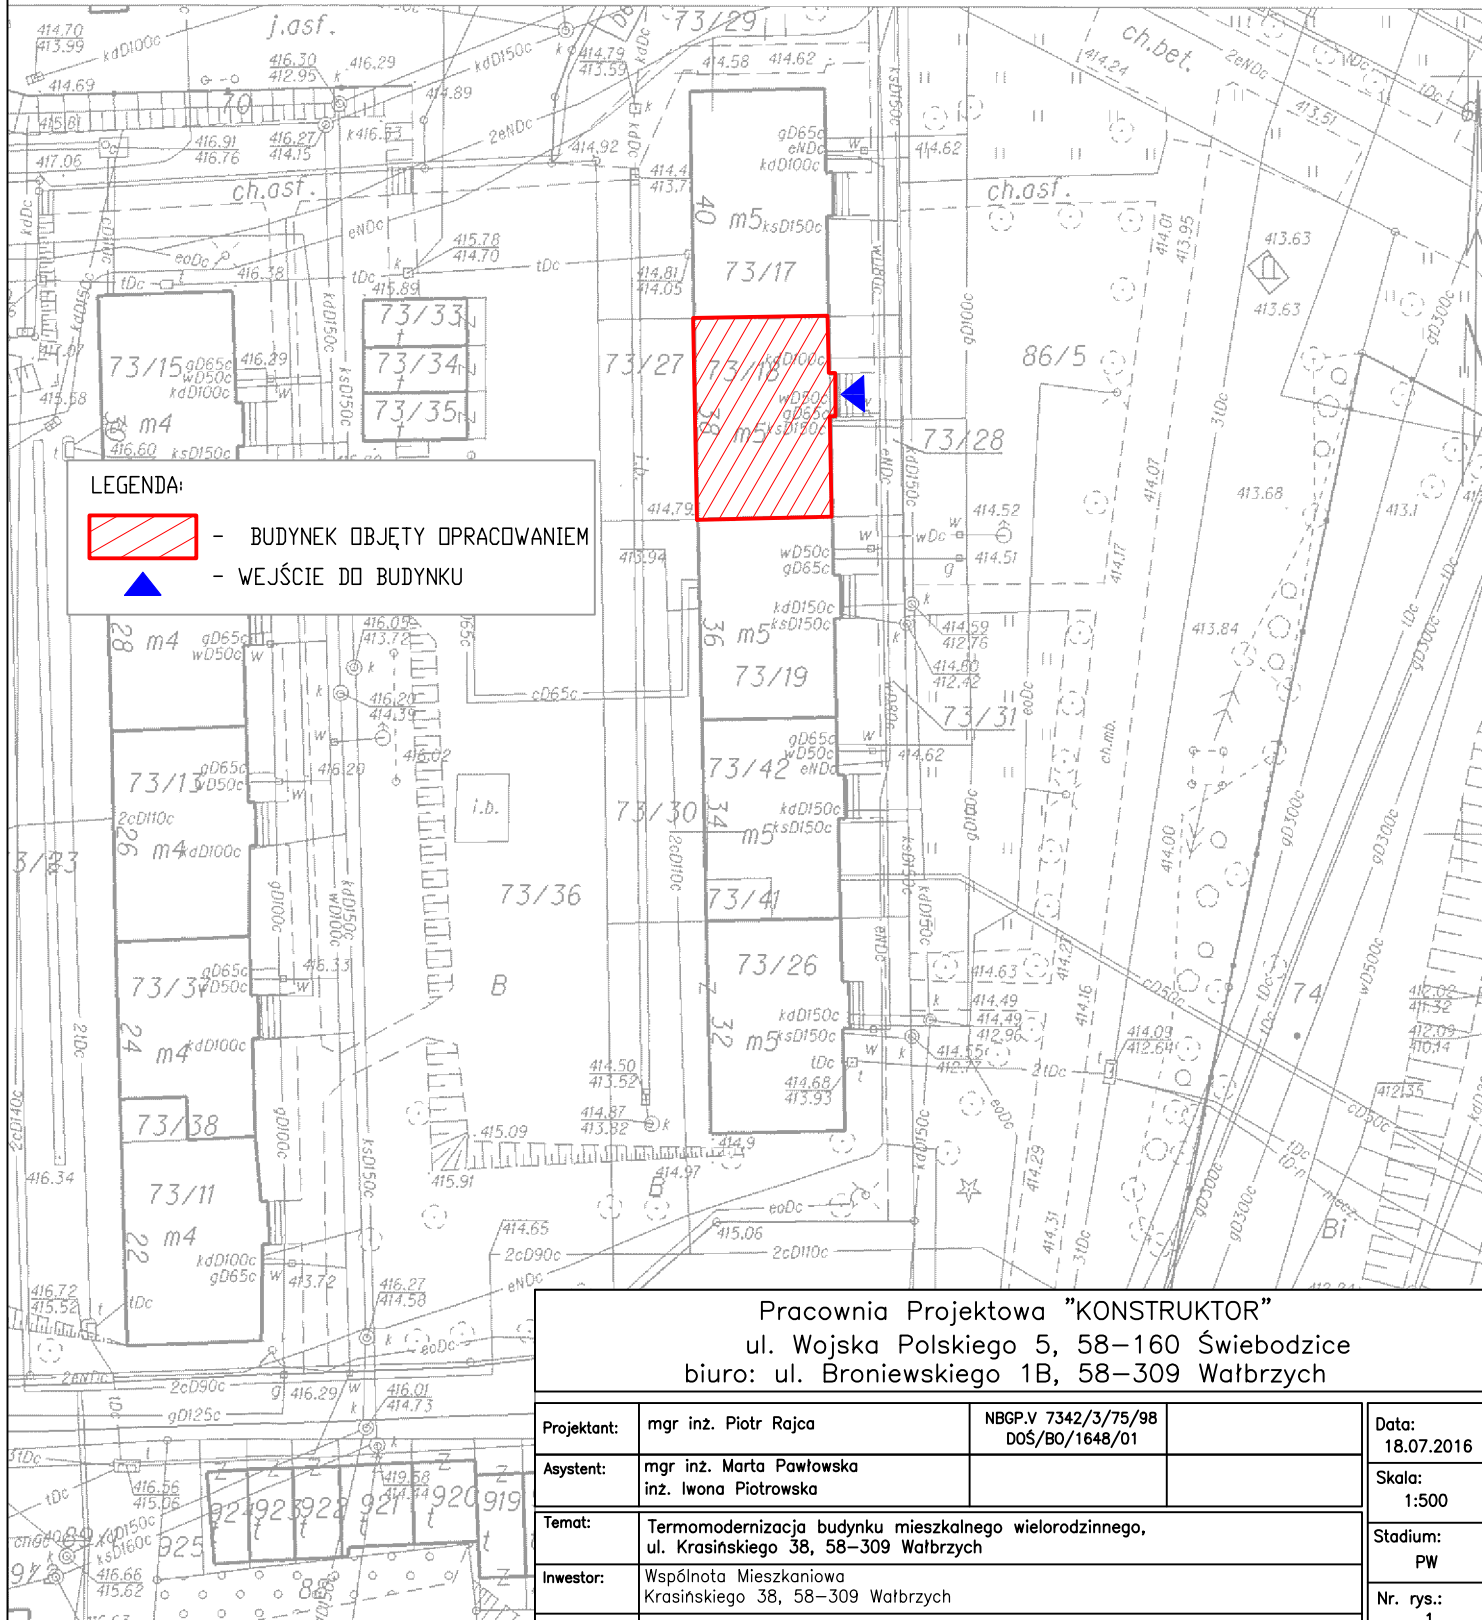

Pracownia Projektowa "KONSTRUKTOR"
ul. Wojska Polskiego 5, 58-160 Świebodzice
biuro: ul. Broniewskiego 1B, 58-309 Wałbrzych

| | | | |
|-------------|--|---------------------------------------|---------------------|
| Projektant: | mgr inż. Piotr Rajca | NBGP.V 7342/3/75/98 DOŚ/BO/1648/01 | Data: 18.07.2016 |
| Asystent: | mgr inż. Marta Pawłowska inż. Iwona Piotrowska | | Skala: 1:500 |
| Temat: | Termomodernizacja budynku mieszkalnego wielorodzinnego, ul. Krasińskiego 38, 58-309 Wałbrzych | | |
| Inwestor: | Wspólnota Mieszkaniowa Krasińskiego 38, 58-309 Wałbrzych | | |
| Tytuł rys.: | PROJEKT ZAGOSPODAROWANIA TERENU | | |
| | | | Stadium: PW |
| | | | Nr. rys.: 1 |

Wałbrzych dn. 2016-06-14
Sporządził(a) wydruk: Paweł Galus

Zastrzega się wszelkie prawa wynikające z Ustawy o prawie autorskim. Rysunek niniejszy nie może być w całości lub w części przerysowany, uzupełniony lub odtworzony komukolwiek, bez pisemnej zgody firmy projektowej