


Przekrój wentylacji wywiewnej – łazienka z WC .

SKALA 1: 25

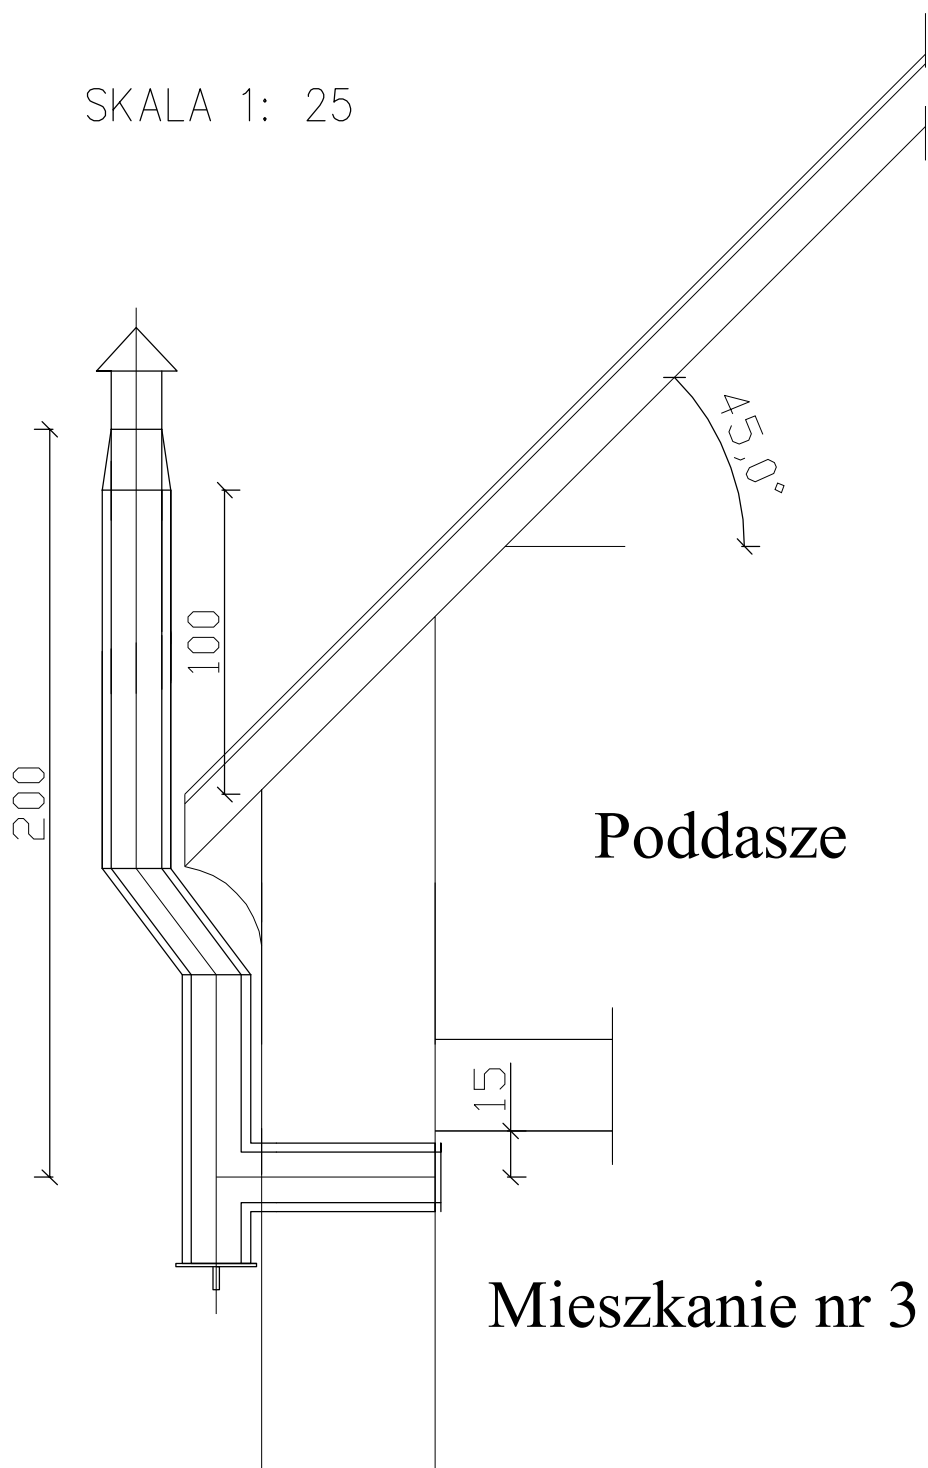

Biuro projektowo-usługowe
"WPROJEKT"
Łukasz Włudyka

Projektant	TADEUSZ KUKUŁA	nr upr	AUF-2/119/81
Obiekt	Budynek mieszkalny wielorodzinny		skala
Lokalizacja	ul.Gen.Andersa 160/3 ; ul.;58-300 Wałbrzych		1 : 50
Inwestor	Gmina Wałbrzych, ul.Pl.Magistracki 1,58-300 wałbrzych		rys. nr 10
			egz. nr