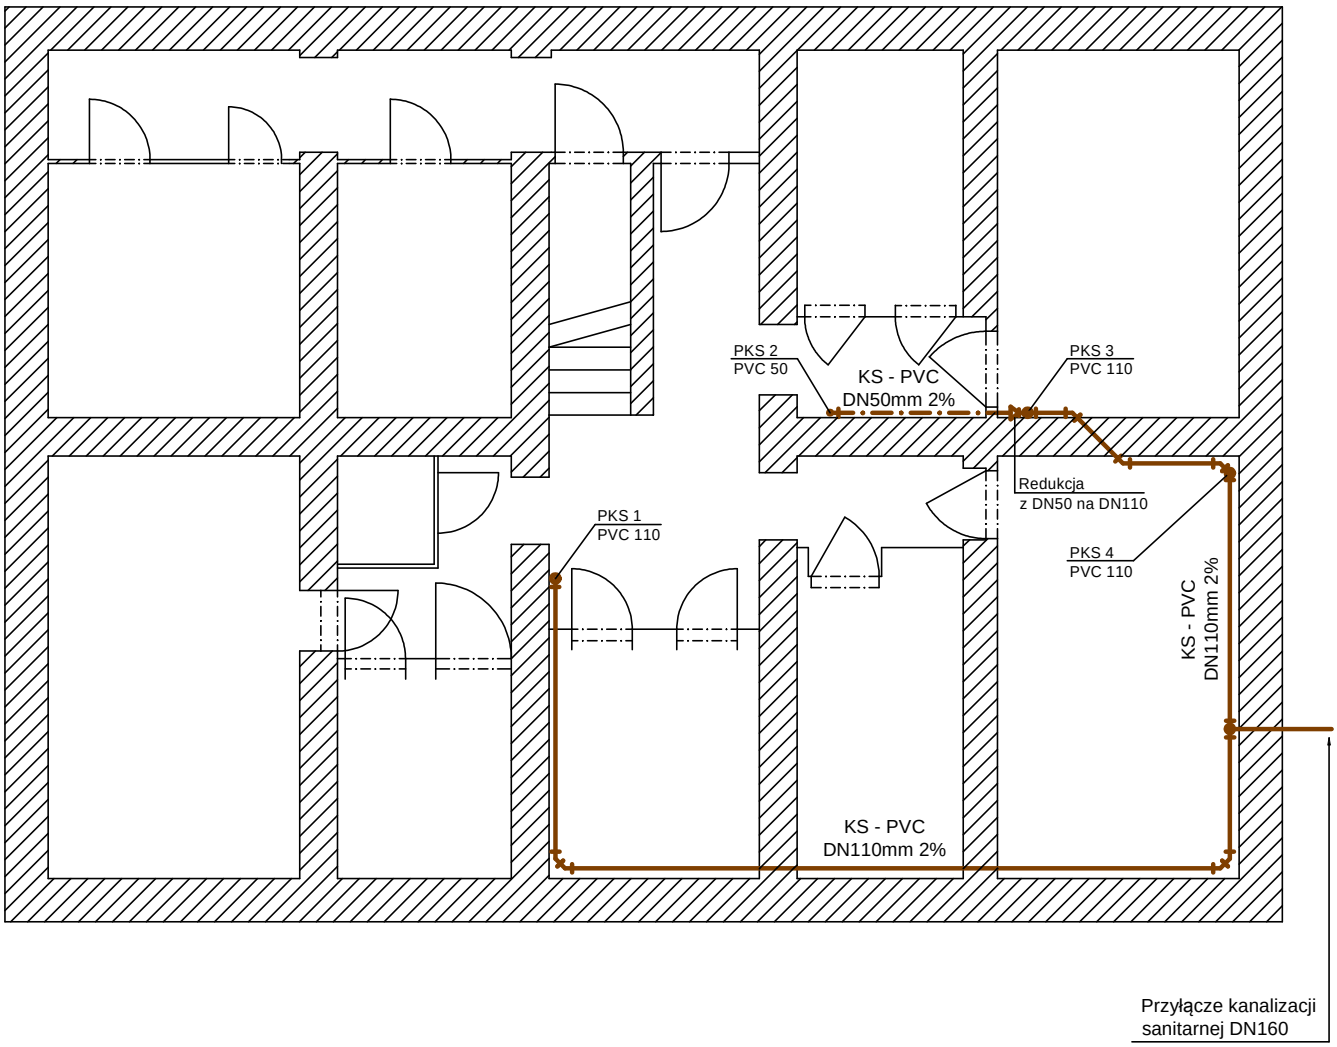

Uwagi:
- minimalny spadek z jakim należy prowadzić projektowaną instalację sanitarną wynosi 2%.
- Wszystkie istniejące odpływy z mieszkań wpiąć do projektowanych pionów.

Legenda:

- istniejąca kanalizacja sanitarna.
- projektowana kanalizacja sanitarna.

KAPINUS
PROJEKTY BUDOWLANE
KIEROWANIE ROBOTAMI
NADZÓR ZASTĘPCZY
www.kapinus.pl biuro@kapinus.pl tel.: +48608744059 +48664780376
ul. Wrocławska 140 58-306 Wałbrzych (obok stacji LOTOS)

Inwestor: Miejski Zarząd Budynków Sp. z o.o. ul. Andersa 48, 58-304 Wałbrzych.		Obiekt: Budynek mieszkalny, ul. Wrocławska 9, 58-309 Wałbrzych dz. 37/3 obręb 13 Piaskowa Góra		
Temat: Uporządkowanie zrzutu ścieków sanitarnych.		Stadium: PB	Branża: S	Arkusz A4 / Data: 09.2016
Sprawdził: mgr inż. Mirosław Kociumbas Upr. nr 245/02/DUW		Tytuł rysunku: Rzut piwnicy- projektowana instalacja kanalizacji sanitarnej		Skala: 1:100
Rysował: mgr inż. Piotr Kopinowski				Nr rys. 4/S
Asystował: inż. Daria Skowrońska				