

G2 – POMIESZCZENIA MAGAZYNOWE
G1 – KOMÓRKI LOKATORSKIE

- 1

COKÓŁ –

 - DEZYNFEKCYJA PODŁOŻA PREPARATEM STOPRIM FUNGAL
 - ODGRZEBIENIE PREPARATEM ODGRZEBIAJĄCYM
 - WARSTWA WYRÓWNAWICZA Z ZAPRAWY CEMENTOWEJ +2*DISPERBIT
 - STYROPIAN EPS P 04 HYDROFOBOWY GR.5CM
 - PŁYTKI KLINKEROWE 25*6CM , KOLOR GRAFIT
- 2

ŚCIANA – DOCEPLENIE W SYSTEMIE BSO
PRZYGOTOWANIE PODŁOŻA:

 - SKŁUCIE POWŁOKI TYNKARSKIEJ
 - DEZYNFEKCYJA PODŁOŻA PREPARATEM STOPRIM FUNGAL LUB RÓWNOWAŻNYM
 - WZMOCNIENIE PODŁOŻA PREPARATEM GRUNTUJĄCYM STOPRIM GRUNDEX LUB RÓWNOWAŻNYM

DOCEPLENIE W TECHNOLOGII STO LUB RÓWNOWAŻNEJ:


 - STYROPIAN EPS 030 GR. 12CM JEDNOWARSTWOWY ŁĄCZONY NA ZAKŁAD LUB SZCZELNE SPOINY
 - TYNK NAMERZCHNIOWY SILIKATOWY TYPU BARANEK GRUBOŚĆ KRUSZYWA 1,5MM

FAKTURA DOPASOWANA DO WYREMONTOWANEJ I DOCEPLONEJ CZĘŚCI ELEWACJI

- OBRÓBKĄ BLACHARSKIE – WYMIANA
BLACHA STALOWA POWLEKANA 0.7MM ANTRACYT

PARAPETY OKIENNE –
WYMIANA ISTNIEJĄCYCH NA PARAPETY KLINKEROWE POWLEKANE GRAFIT –
CERRAD,KLEJONE DO PODŁOŻA CAŁOPOWIERZCHNIOWO
SPOINOWANIE W KOLORZE ANTRACYT
PARAPETY WE WSZYSTKICH OKNACH BUDYNKU DOCEPLONE OD SPODU
STYROPIANEM GR. 3CM

KABLE TELETECHNICZNE –
LUZNO WSZACIE KABLE TELETECHNICZNE NALEŻY W PORÓZUMIENIU
Z OPERATORAMI SIECI ZABUDOWAĆ W RURACH OCHRONNYCH I
UKRYĆ POD DOCEPLENIEM

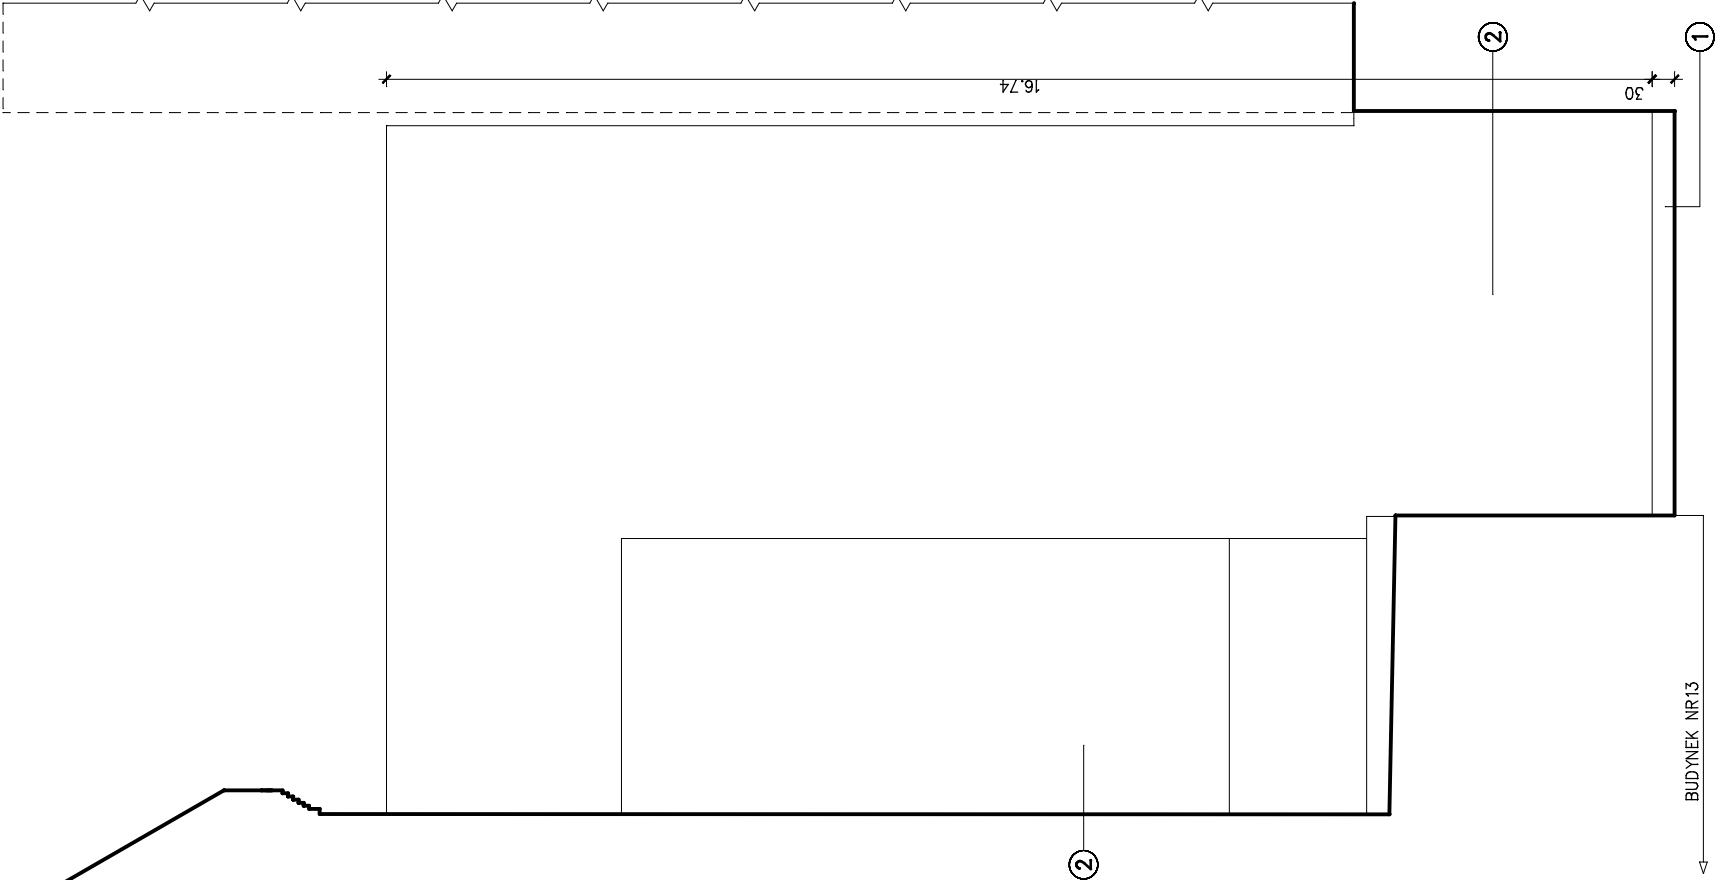

OBIEKT/ZAKRES OPRACOWANIA		
REMONT ELEWACJI BUDYNKU Z DOCEPLENIEM ŚCIANY TYLNEJ ORAZ WYKONANIA IZOLACJI PRZECIWMILGOCIOWYCH ŚCIAN FUNDAMENTOWYCH BUDYNKU		
TYTUŁ RYSUNKU		
ELEWACJA ZACHODNIA – BUD.NR14 REMONT		

ZESPÓŁ PROJEKTOWY		PODPIS
PROJEKTANT: ARCH. IWONA DZIEDZIC	NR UPR. AU–F2/188/81	
SPRWDZAJĄCY:	NR UPR.	
PROJEKTANT	NR UPR.	
SPRWDZAJĄCY:	NR UPR.	

JEDNOSTKA PROJEKTOWA		PODPIS
ARCHI ID. PRACOWNIA ARCHITEKTONICZNA 58–308 Walerznych ul. Boya-Zelenskiego 49 e-mail: arch.id@wp.pl		

ADRES OBIEKTU BUDOWLANEGO		
GMINA WALBRZYCH	MIEJSCOWOŚĆ WALBRZYCH	ULICA, NR RYNEK 14– 14A
DZIAŁKA NR: OBREB: SRÓDMIEŚCIE NR 27	530	INWESTOR: WSPOLNOTA MIESZKANIOWA UL. RYNEK 14– 14A W WALBRZYCHU
STADIUM	BRANŻA	DATA
PB	ARCH.	LISTOPAD 2016
		SKALA 1:100
		NR RYSUNKU 3/A