

województwo: dolnośląskie
miasto: Wałbrzych
obręb: Rusinowa nr 36
ul.: Osiedle Górnicze

MAPA ZASADNICZA

L.Dz.: 3668 /2012

skala 1:500

Pracownia Projektowa "KONSTRUKTOR"
ul. Wojska Polskiego 5, 58-160 Świebodzice
biuro: ul. Broniewskiego 1B, 58-309 Wałbrzych

Architektura: mgr inż. Piotr Rajca

691/01/DUW

Data:

03.2017r.

Asystent: mgr inż. Mirosława Krzeczowska
mgr inż. Tomasz Urbanowicz

Skala:

1:500

Temat: TERMOMODERNIZACJA BUDYNKU MIESZKALNEGO WIELORODZINNEGO
ul. Osiedle Górnicze 39 w Wałbrzychu, dz. nr 120/13, obręb Rusinowa nr 36

Stadium:

PB


Inwestor: Wspólnota Mieszkaniowa
ul. Osiedle Górnicze 39, 58-308 Wałbrzych

Nr. rys.:

1

Tytuł rys.: PROJEKT ZAGOSPODAROWANIA TERENU

Zastrzega się wszelkie prawa wynikające z Ustawy o prawie autorskim. Rysunek niniejszy nie może być w całości lub w części przysyłany, uzupełniany lub odstępiony komukolwiek, bez pisemnej zgody firmy projektowej

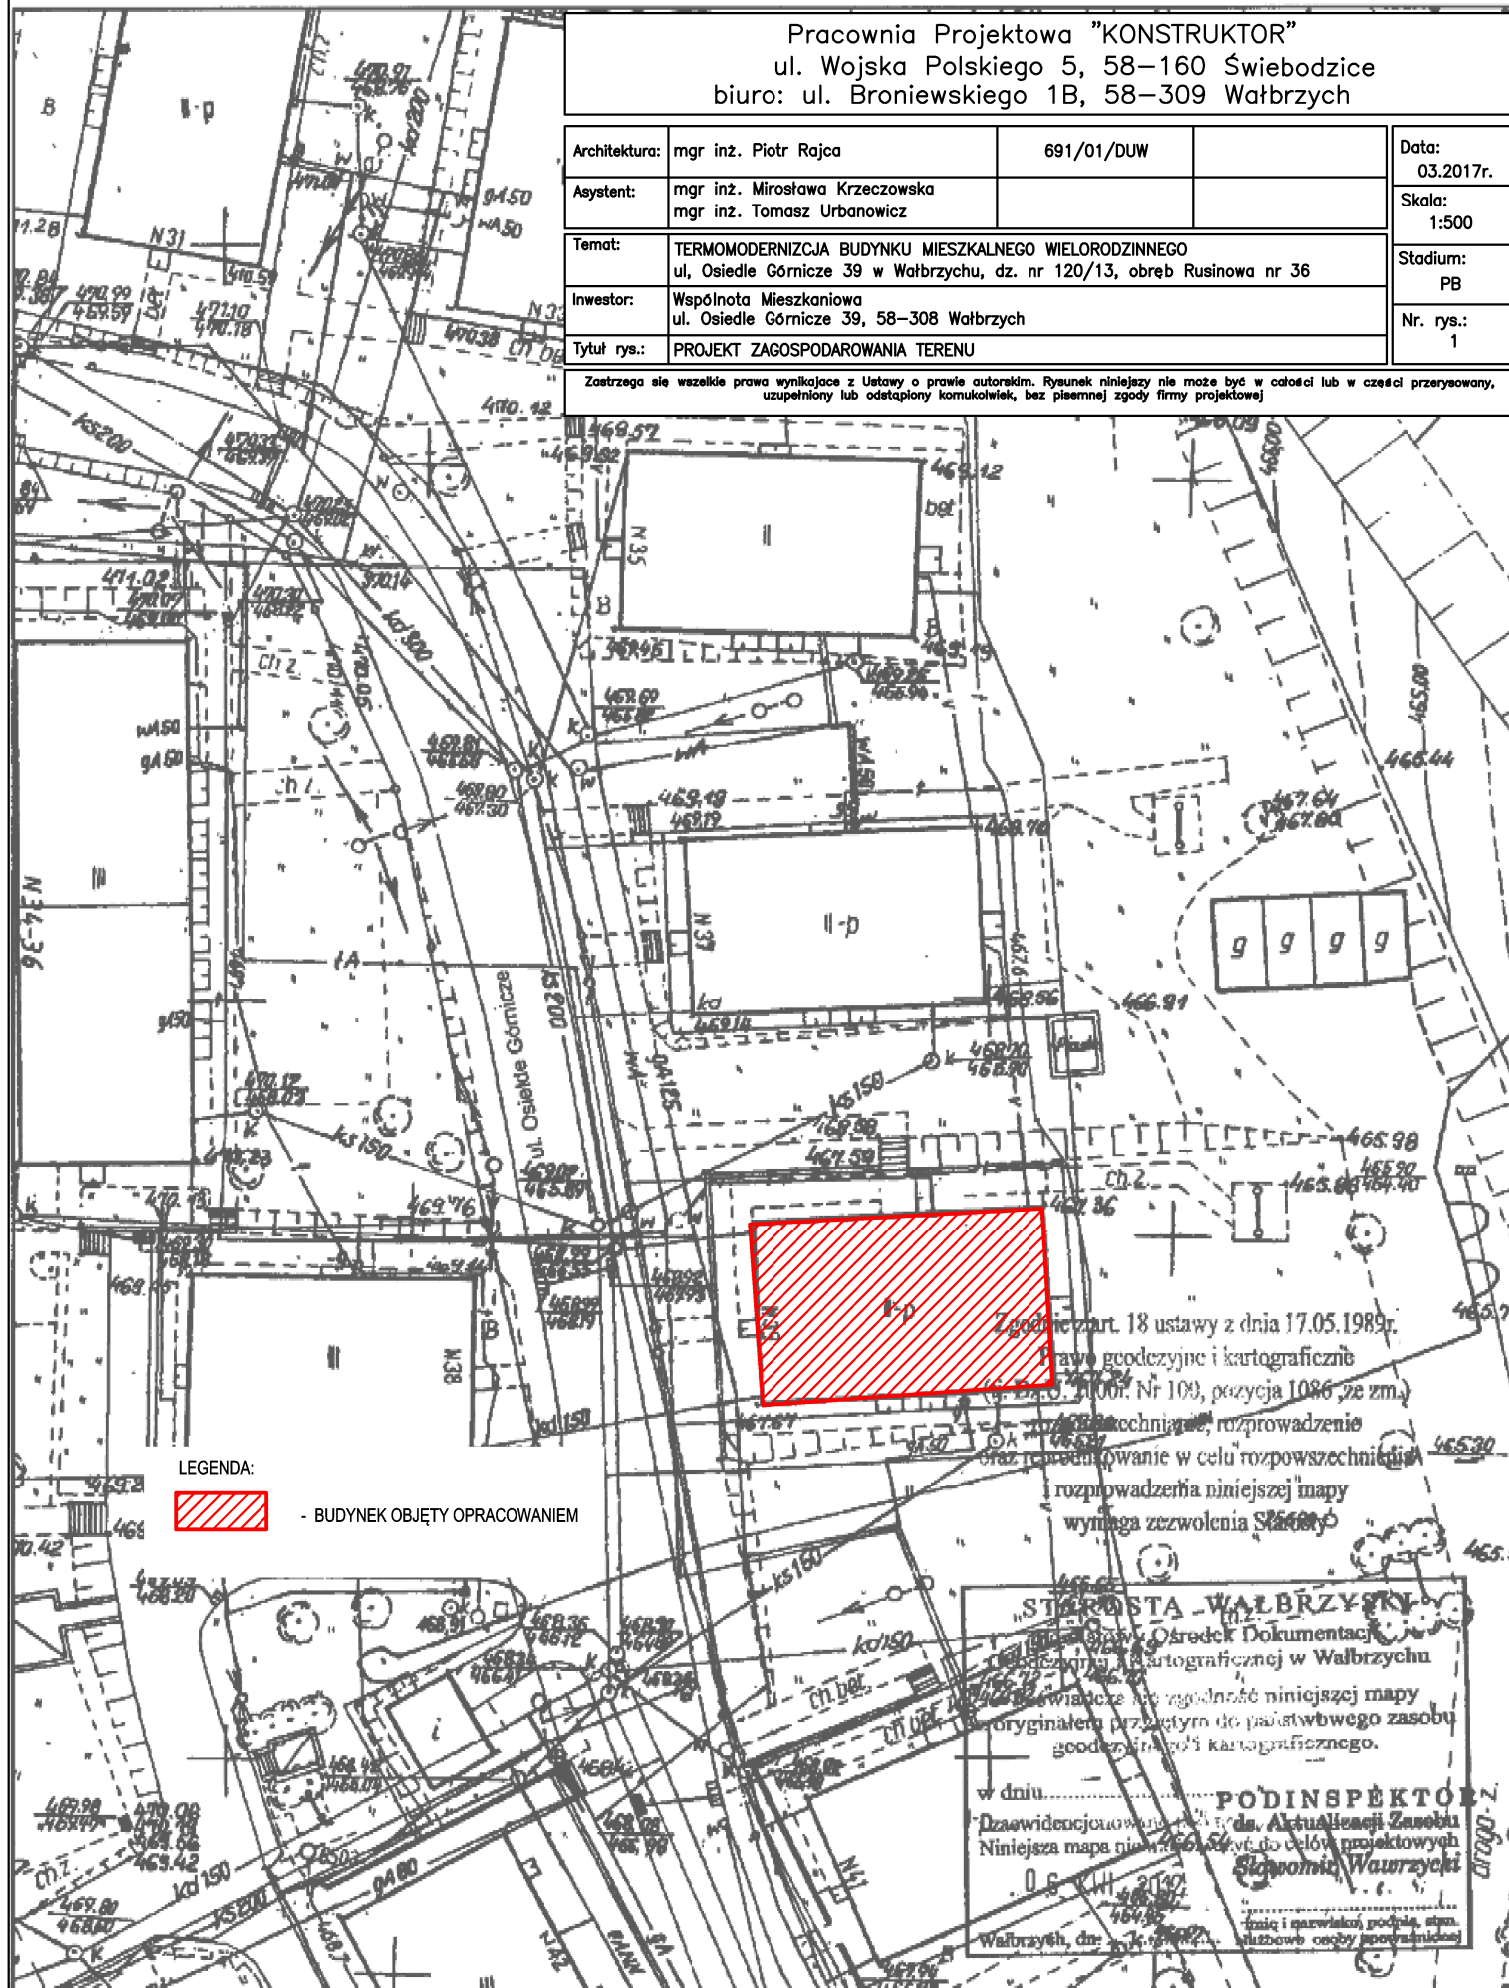

LEGENDA:



- BUDYNEK OBJĘTY OPRACOWANIEM

Zgodnie z art. 18 ustawy z dnia 17.05.1989r.
Prawo geodezyjne i kartograficzne
(t.j. Dz. U. z 2001r. Nr 100, pozycja 1086 ze zm.)
świadczymy, że niniejsza mapa
rozprowadzenia niniejszej mapy
wynika zezwolenia Starosty

STAROSTA WAŁBRZYCH
Ośrodek Dokumentacji
Kartograficznej w Wałbrzychu
świadczymy, że zgodność niniejszej mapy
oryginału przysyłamy do państwowego zasobu
geodezyjno-kartograficznego.

w dniu.....
Przewidywanego dnia Aktualizacji Zasobu
Niniejsza mapa nie wchodzi w zakres projektowych
O.G. 1:11 2017
Wałbrzych, dn. 2.06.2017r.
Podpis i parafka podpisu, stem.
służbowe osoby sporządzającej