



MAPA DO CELÓW PROJEKTOWYCH			
Ozn. kancelaryjne zgłoszenia pracy geodezyjnej	BGK.6640.99.2018		
Nazwa miejscowości	Wałbrzych		
Jednostka ewidencyjna	identyfikator 026501 1		
Obręb ewidencyjny	nazwa M. Wałbrzych identyfikator 0027		
Skala mapy	nazwa Śródmieście 1 : 500		
Nazwa układu współrzędnych	prostokątnych płaskich układu wysokości	Kronszadt 86	
Oznaczenie granic obszaru, który był przedmiotem aktualizacji	— — — — —		
Informacje o służebnościach gruntowych mających wpływ na zagospodarowanie gruntów, zlokalizowanych w granicach projektowanej inwestycji	brak		
Data opracowania mapy	19.03.2018 r.		

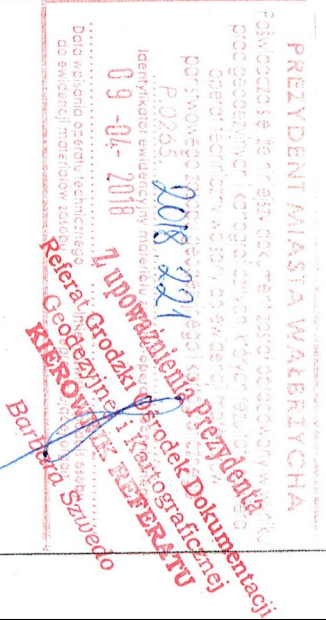

• Ściany fundamentowe na których projektuje się izolację przeciwilgociową pionową wg schematu 7/S

- Uwagi:**
Należy zachować szczególną ostrożność podczas wykonywania wykopów ze względu na bliskość przewodu energetycznego.
Wykopy od D14 do D2 wykonać ręcznie

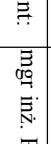

KAPINUS

**PROJEKTY BUDOWLANE
KIEROWANIE ROBOTAMI
NADZÓR ZASTĘPCZY**

www.kapinus.pl biuro@kapinus.pl tel.: +48608744059 +48664780376
ul. Wrocławska 140 58-306 Wałbrzych (obok stacji LOTOS)

<p>Investor: Wspólnota Mieszkaniowa budynku przy Al. Wyzwolenia 10, 58-300 Wałbrzych</p> <p>Temat: Osuszanie wraz z odwodnieniem oraz drenaż budynku</p>	<p>Obiekt: Budynek Mieszkalny Al. Wyzwolenia 10, 58-300 Wałbrzych <small>dz. nr 22/1, 22/4, 22/5, 50 (dtr); obopb nr 27 Środumieście</small></p>
<p>Projektant: mgr inż. Mirosław Kociumbas <small>Upr. nr 245/02/DUW</small></p>	<p>Stadium: PB</p>
<p>Asystent: mgr inż. Piotr Kopinowski</p>	<p>Branża: S</p>
<p>Asystent: inż. Daria Skowrońska</p>	<p>Data: 03.2018</p>
<p>Tytuł rysunku: Projekt Zagospodarowania Terenu</p>	
<p>Skala: 1:500</p>	<p>Nr rys. I/S</p>