




ELEWACJA BOCZNA  
WYKUSZA

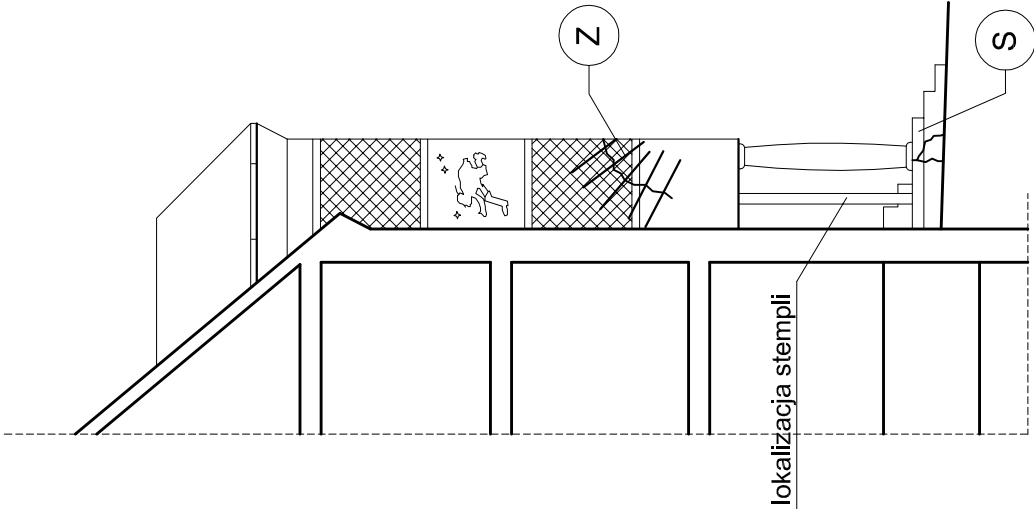


ELEWACJA FRONTOWA

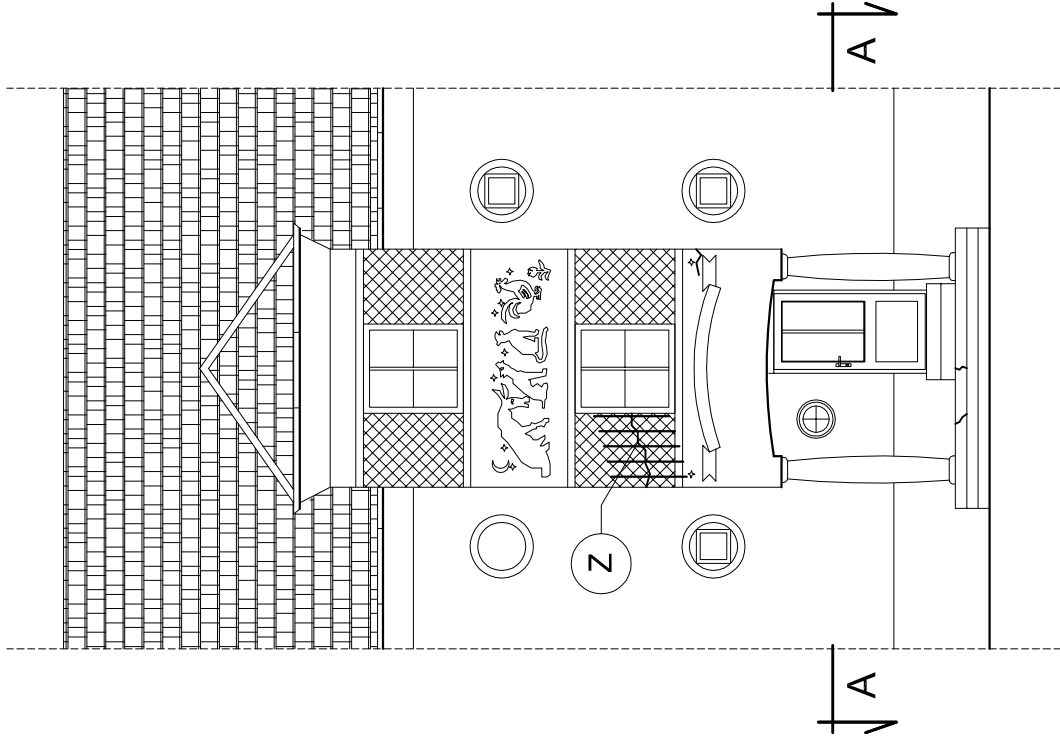

ELEWACJA BOCZNA  
WYKUSZA

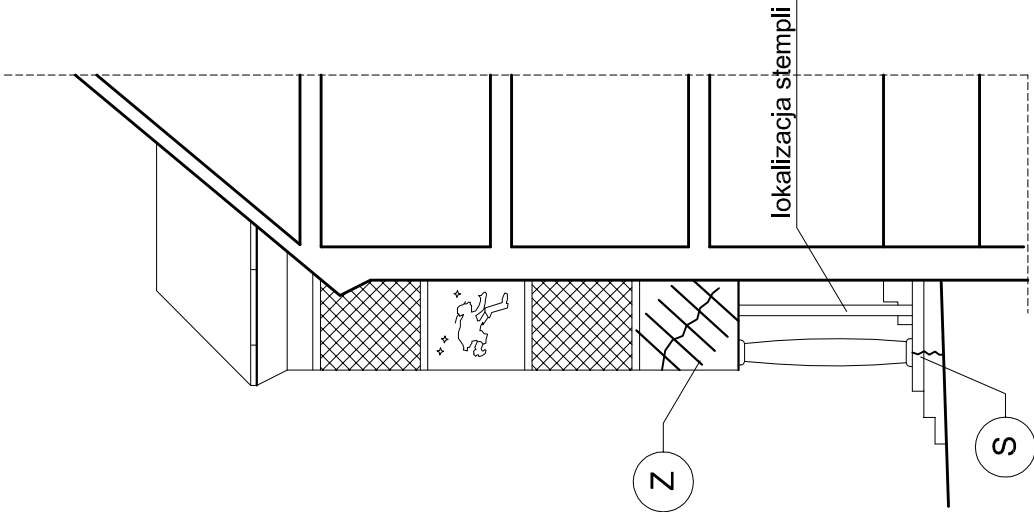

RZUT SPOCZNIKA

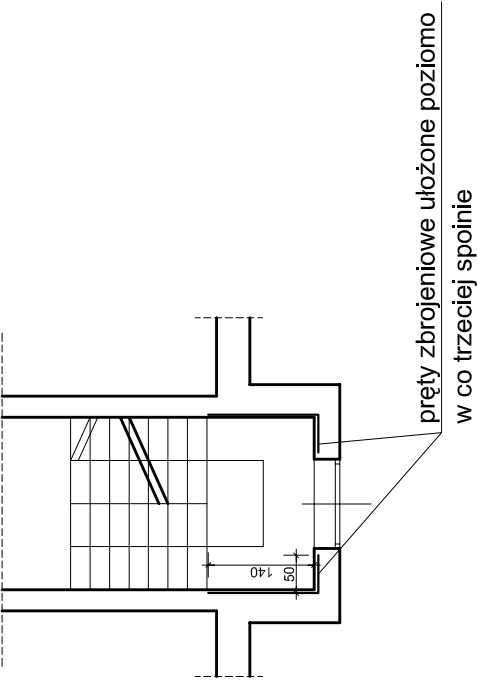

OZNACZENIA

~~~~~ Lokalizacja zarysowań i pęknięć ścian

Ⓩ Wykonać zbrojenie spoin prętmi śr. 4,5 mm w co trzeciej spoinie

Ⓢ Naprawa - odtworzenie spocznika betonowego

— pręty zbrojeniowe

Uwagi:

W przypadku stwierdzenia pękniętych cegieł naprawę wykonać poprzez ich przemurowanie

STALZBROJENIOWA A-0 St0S

PRACOWNIA PROJEKTOWA "SIG"

inż. Sławomir Ignatowicz  
ul. Harcerska 23/2, 58-301 Wałbrzych

|                           |                                                                   |                     |         |
|---------------------------|-------------------------------------------------------------------|---------------------|---------|
| temat:                    | Remont - naprawa spękań ścian i posadowienia słupów wykusza]      |                     |         |
| adres:                    | ul. Kazury 4, 58-301 Wałbrzych                                    |                     |         |
| inwestor:                 | Wspólnota Mieszkaniowa nieruchomości nr 4 przy ul. Kazury w W-chu |                     |         |
| projektant:               | inż. Sławomir Ignatowicz                                          | NBGP.V-7342/3/99/98 |         |
| Wzmocnienie ścian wykusza |                                                                   | skala 1:100         | NR RYS. |
|                           |                                                                   | 06.2018             | 1/w     |