




ELEWACJA BOCZNA
WYKUSZA

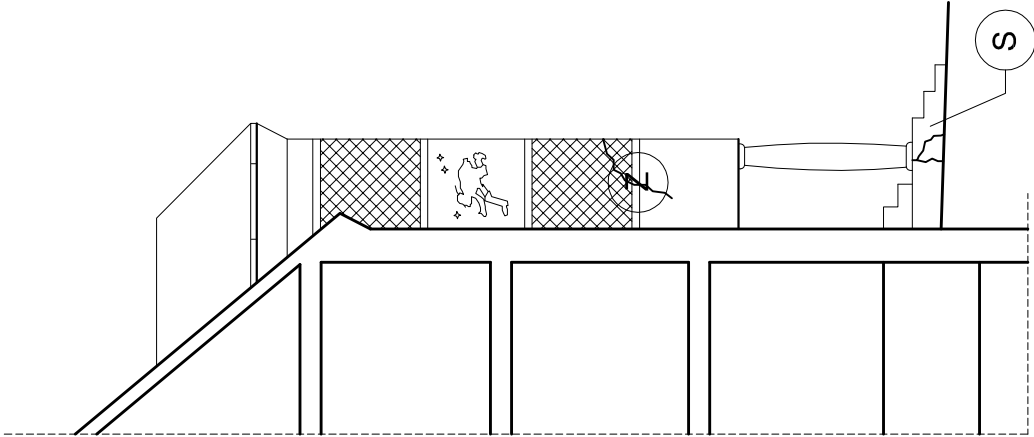

ELEWACJA FRONTOWA

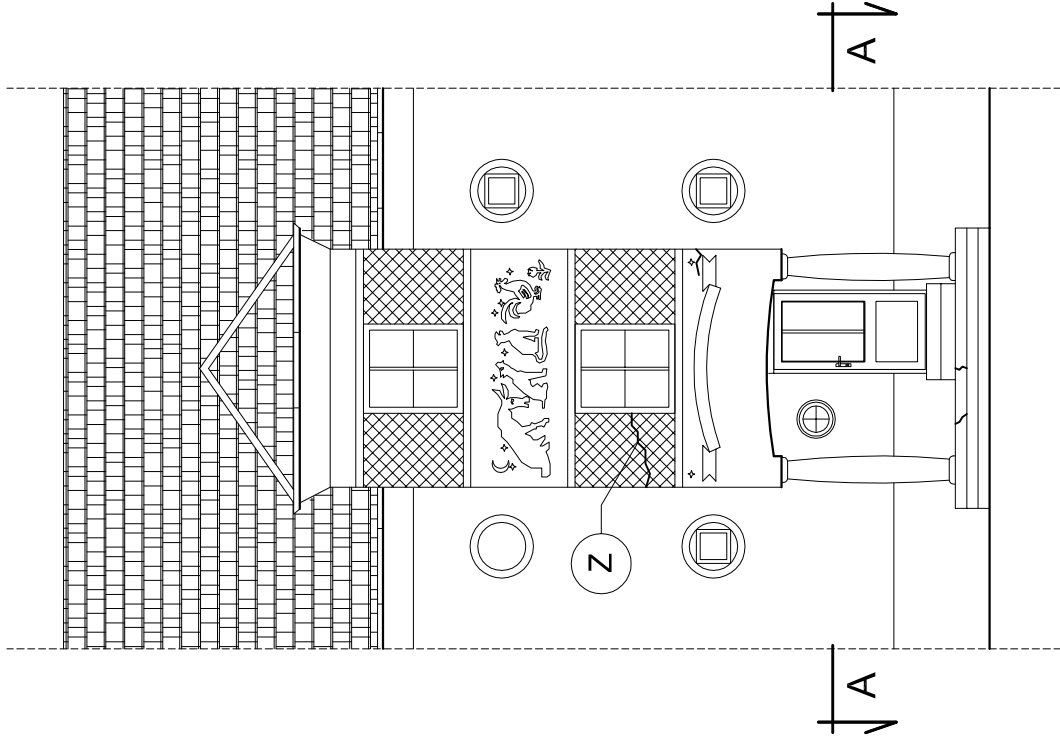

ELEWACJA BOCZNA
WYKUSZA

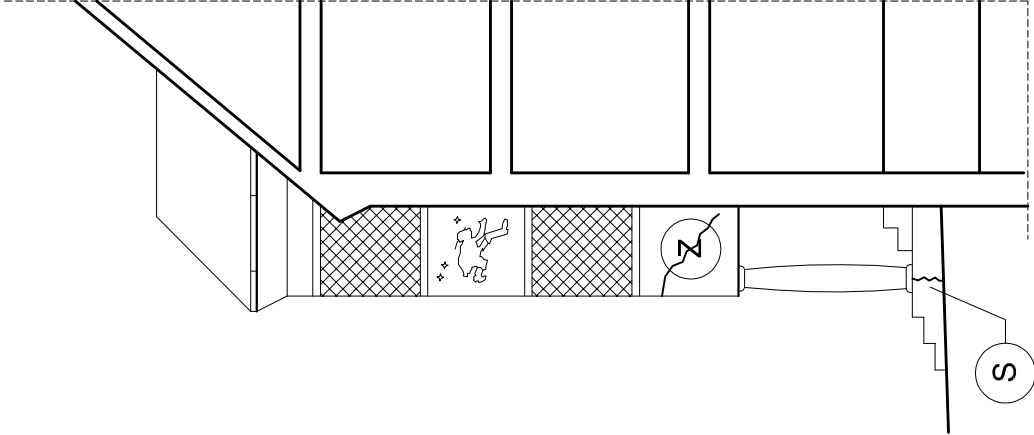


OZNACZENIA

~ ~ ~ Lokalizacja zarysowań i pęknięć ścian

Z Wykonać zbrojenie spoin prętmi śr. 4,5 mm w co trzeciej spoinie

S Naprawa - odtworzenie spocznika betonowego

A - A

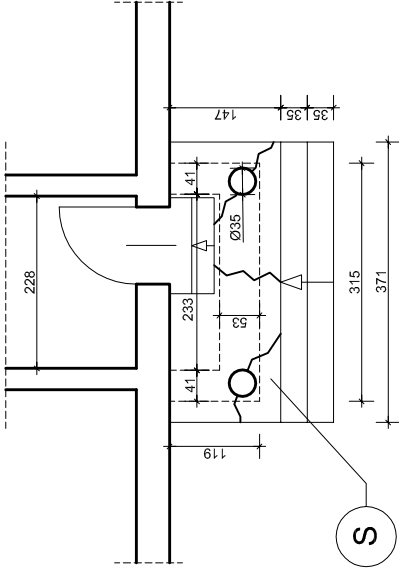

STAL KSZTAŁTOWA St3SY
STALZBROJENIOWA A-0 St0S
ELEKTRODY ER 146

PRACOWNIA PROJEKTOWA "SIG"

inż. Sławomir Ignatowicz
ul. Harcerska 23/2, 58-301 Wałbrzych

temat:	Remont - naprawa spękań ścian i posadowienia słupów wykusza]		
adres:	ul. Kazury 4, 58-301 Wałbrzych		
inwestor:	Wspólnota Mieszkaniowa nieruchomości nr 4 przy ul. Kazury w W-chu		
projektant:	inż. Sławomir Ignatowicz	NBGP.V-7342/3/99/98	
ELEWACJE WYKUSZA		skala 1:100	NR RYS.
		06.2018	2