

**Z upoważnienia
PREZYDENTA MIASTA
WAŁBRZYCHA
GŁÓWNY SPECJALISTA
Zarządu Dróg, Komunikacji
i Utrzymania Miasta
ul. Jana Matejki 1
58-300 Wałbrzych
tel. (74) 64 144 00
fax (74) 64 144 04
DR.4314.D.204-1.17**

Wałbrzych, dnia 27 listopada 2017 r.

DECYZJA

Na podstawie art. 39 ust. 3, 3a, 4, i 5, w związku z art. 19 ust.1 i ust. 5 ustawy z dnia 21 marca 1985 roku o drogach publicznych (Dz. U. z 2016 r., poz. 1440) oraz na podstawie art. 104 ustawy z dnia 14 czerwca 1960 r. Kodeks Postępowania Administracyjnego (Dz. U. z 2017 r., poz. 935) - Główny Specjalista Zarządu Dróg, Komunikacji i Utrzymania Miasta w Wałbrzychu, działający na podstawie zarządzenia Nr 1356/2013 Prezydenta Miasta Wałbrzychu z dnia 13 listopada 2013 r. w sprawie upoważnienia Pana Andrzeja Pięknego – Głównego Specjalisty Zarządu Dróg, Komunikacji i Utrzymania Miasta w Wałbrzychu do wydawania decyzji w jego imieniu, po rozpatrzeniu wniosku, który który złożyła Pani Sylwia Tchorowska, Biuro Projektów i Usług Inwestycyjnych INSTAL STD, ul. Wysockiego 28, 58-304 Wałbrzych w sprawie uzgodnienia przebudowy istniejącego przyłącza kanalizacji deszczowej kd150 oraz lokalizacji drenażu opaskowego wraz z wpięciem do nowoprojektowanej studzienki D1 zabudowanej na istniejącym przyłączy kanalizacji deszczowej kd150 w ul. Przebieg w Wałbrzychu (działka nr 243 obręb 21 Nowe Miasto)

wyraża zgodę

**Wspólnocie Mieszkaniowej
ul. Przebieg 3
58-308 Wałbrzych**

na wykonanie projektowanej przebudowy istniejącego przyłącza kanalizacji deszczowej kd150 oraz lokalizację drenażu opaskowego wraz z wpięciem do nowoprojektowanej studzienki D1 zabudowanej na istniejącym przyłączy kanalizacji deszczowej kd150 w ul. Przebieg w Wałbrzychu (działka nr 243 obręb 21 Nowe Miasto), jako urządzeń niezwiązanych z funkcjonowaniem drogi i potrzebami ruchu drogowego w świetle art. 39 ust. 3 i 3a ustawy o drogach publicznych (Dz. U. z 2016 r., poz. 1440) pod następującymi warunkami:

1. Urządzenie, tj. przyłączy kanalizacji sanitarnej umieścić zgodnie z przedłożonym do wniosku załącznikiem graficznym (kopia mapy do celów projektowych 1:500 z naniesionym przebiegiem projektowanego przyłącza), stanowiącym załącznik do niniejszej decyzji.
2. Spełnić warunki zawarte w piśmie ZDKiUM/DR/4314/KD/57/2017 z dnia 27 października 2017 r.
3. Zarząd drogi zastrzega sobie prawo do budowy lub umieszczenia infrastruktury drogowej nad uzgodnionym urządzeniem.
4. Tutejszy Zarząd nie ponosi odpowiedzialności za ewentualne kolizje z urządzeniami obcymi, które znajdują się w pasie drogowym drogi gminnej, lokalizację tych urządzeń uzgodnić z gestorami sieci.
5. W przypadku ewentualnych zapadnięć istniejącej konstrukcji jezdni, chodnika, terenu zielonego lub innych elementów pasa drogowego w miejscu robót, uszkodzone elementy korpusu drogowego odtworzone zostaną przez Wykonawcę na koszt Inwestora.
6. Konstrukcja naruszonego pasa drogowego drogi gminnej zostanie odtworzona przez Inwestora zadania.
7. Zasypywanie wykopów nie może być prowadzone w okresie mrozów, a roboty ziemne wykonywać wg normy PN-S-02205.
8. Niniejsza decyzja nie jest zezwoleniem na zajęcie pasa drogowego drogi. Celem uzyskania zezwolenia na zajęcie pasa drogowego należy wystąpić do tut. Zarządu, dołączając dokumenty wymagane rozporządzeniem Rady Ministrów z dnia 1 czerwca 2004 r. w sprawie określenia warunków udzielania zezwoleń na zajęcie pasa drogowego (Dz. U. Nr 140, poz. 1481).
9. W celu uzyskania zezwolenia na realizację w/w zadania należy wykazać prawo do dysponowania nieruchomością na cele budowlane, zgodnie z art. 32 ust. 4 pkt. 2 ustawy z dnia 7 lipca 1994 Prawo budowlane (Dz. U. z 2016 r., poz. 290).

10. Decyzja niniejsza ważna jest na okres 3 lat i traci swą ważność w przypadku nie dotrzymania warunków.

UZASADNIENIE

Pani Sylwia Tchorowska, Biuro Projektów i Usług Inwestycyjnych INSTAL STD ul. Wysockiego 28, 58-304 Wałbrzych, działająca w imieniu i na rzecz Inwestora, tj. Wspólnoty Mieszkaniowej przy ul. Przebieg 3, 58-300 Wałbrzych, wystąpiła do Zarządu Dróg, Komunikacji i Utrzymania Miasta w Wałbrzychu o uzgodnienie przebudowy istniejącego przyłącza kanalizacji deszczowej kd150 oraz lokalizacji drenażu opaskowego wraz z wpięciem do nowoprojektowanej studzienki D1 zabudowanej na istniejącym przyłączy kanalizacji deszczowej kd150 w ul. Przebieg w Wałbrzychu (działka nr 243 obręb 21 Nowe Miasto), jako urządzeń niezwiązanych z funkcjonowaniem drogi i potrzebami ruchu drogowego w świetle art. 39 ust. 3 i 3a ustawy o drogach publicznych (Dz. U. z 2016 r., poz. 1440). Zgodnie z art. 39 ust. 1, pkt. 1 ustawy o drogach publicznych zabronione jest lokalizowanie obiektów i urządzeń infrastruktury technicznej niezwiązanych z potrzebami zarządzania drogami lub potrzebami ruchu drogowego. Wyjątek stanowi zapis art. 39 ust. 3 ustawy o drogach publicznych, zgodnie z którym w szczególnie uzasadnionych przypadkach umieszczenie w pasie drogowym urządzeń niezwiązanych z potrzebami ruchu może nastąpić za zezwoleniem właściwego zarządcy drogi. Z przywołanych przepisów wynika jednoznacznie, iż ustawodawca w celu ochrony pasa drogowego przeznaczonego do prowadzenia ruchu lub postoju pojazdów oraz ruchu pieszych wprowadził zakaz umieszczania w nim w/w urządzeń. Warunkiem odstępstwa od tego zakazu jest wystąpienie w konkretnej sprawie szczególnie uzasadnionego przypadku. Udzielenie zatem rzeczonożego zezwolenia winno mieć charakter wyjątkowy. W uznaniu organu I instancji w niniejszej sprawie zachodzą przesłanki określone w art. 39 ust. 3 ustawy uzasadniające wyrażenie zgody na budowę przyłączy kanalizacji sanitarnej w pasie drogowym drogi gminnej (urządzenie niezwiązane z funkcjonowaniem drogi). Lokalizacja nie powinna wpływać negatywnie na funkcjonowanie układu drogowego pod warunkiem zachowania przez stronę wnioskującą w/w warunków.

Decyzja jest zgodna z wolą strony. Zgodnie z warunkami decyzji, przed przystąpieniem do robót (do fizycznego umieszczenia urządzeń niezwiązanych z potrzebami zarządzania drogami lub potrzebami ruchu drogowego), niezbędne jest wystąpienie Wnioskodawcy zarówno z wnioskiem o wydanie przez zarząd drogi decyzji na ustalenie opłaty za umieszczenie w pasie drogowym w/w urządzeń w związku z przedmiotową decyzją oraz zezwolenia na prowadzenie robót i ustalenia za powyższe opłat.

POUCZENIE

Od niniejszej decyzji służy stronie odwołanie do Samorządowego Kolegium Odwoławczego w Wałbrzychu za pośrednictwem Dyrektora Zarządu Dróg, Komunikacji i Utrzymania Miasta w Wałbrzychu, ul. Jana Matejki 1, 58-300 Wałbrzych w terminie 14 dni od dnia doręczenia. W trakcie biegu terminu do wniesienia odwołania strona może zrzec się prawa do wniesienia odwołania wobec organu administracji publicznej, który wydał decyzję. Z dniem doręczenia organowi administracji publicznej oświadczenia o zrzeczeniu się prawa do wniesienia odwołania przez stronę postępowania, decyzja staje się ostateczna i prawomocna, co oznacza, iż decyzja podlega natychmiastowemu wykonaniu i brak jest możliwości zaskarżenia decyzji do Wojewódzkiego Sądu Administracyjnego. Nie jest możliwe skuteczne cofnięcie oświadczenia o zrzeczeniu się prawa do wniesienia odwołania.

Załącznik: plan zagospodarowania terenu 1:500

Otrzymują:

1. Pani Sylwia Tchorowska,
Biuro Projektów i Usług Inwestycyjnych INSTAL STD
ul. Wysockiego 28, 58-304 Wałbrzych + załącznik
2. Biuro Infrastruktury i Nieruchomości UM Wałbrzych
3. ZDKiUM w/m












Sporządziła: Bożena Gąsiorek
tel. 74 641 44 13
mail: bgasiorek@zdkium.walbrzych.pl

Z upoważnienia
Prezydenta Miasta Wałbrzysza
Dyrektor Zarządu Dróg, Komunikacji
i Utrzymania Miasta w Wałbrzychu
Krzysztof Szawczyk

Biuro projektów i usług inwestycyjnych INSTAL STD 58-304 Wałbrzych, ul. Wysockiego 28 p.23, tel. 501 292 469

Projektant:	mgr inż. Sylwia Tchorowska	124/DOŚ/06 DOŚ/IS/0471/06	Data: 14.11.2017
Temat:	"Remont elewacji, budowa drenazu opaskowego wraz z izolacją pionową i poziomą ścian fundamentowych dla budynku przy ul. Przebieg 3 w Wałbrzychu" dz. nr 245/5, 245/6, 243 obręb nr 21 Nowe Miasto		Stadium: PB
Inwestor:	Wspólnota Mieszkaniowa ul. Przebieg 3 58-300 Wałbrzych		Skala: 1:500
Tytuł rys.:	PLAN ZAGOSPODAROWANIA TERENU - DRENAŻ OPASKOWY WRAZ Z KANALIZACJĄ DESZCZOWĄ		Nr rys.: 1

LEGENDA:

-  - BUDYNEK OBJĘTY OPRACOWANIEM
-  - ISTNIEJĄCA KANALIZACJA KD200
-  - PROJEKTOWANA KANALIZACJA DESZCZOWA Ø160x4,0 SDR41 SN4 PVC
-  - PROJEKTOWANY DRENAŻ Ø150 Z PERFORACJĄ NA 2/3 OBRÓDU
-  - WEJŚCIA DO BUDYNKU OD ULICY
-  - WEJŚCIA DO BUDYNKU OD PODWÓRZA
-  - GRANICA DZIAŁEK PRZEZ KTÓRE PRZEBIEGA ZAKRES ZADANIA
-  - KIERUNEK SPŁYWU WÓD
-  - NUMER DZIAŁKI
-  - RURA OCHRONNA TYPU AROT Ø110
-  - ISTNIEJĄCY ODCINEK PRZYŁĄCZA KANALIZACJI DESZCZOWEJ DO PRZEBUDOWY/REMONTU


załącznik do decyzji
DR. 4314.D.204-1.14
z dnia 27 listopada 2017
gdyż

Zestawienie odcinków drenazu opaskowego

nazwa odcinka	dł. odcinka	spadek	średnica
A-K1	4,10	0,3%	Ø150
K1-Sdr1	1,70	0,3%	Ø150
Sdr1-K2	3,10	0,3%	Ø150
K2-K3	1,10	0,3%	Ø150
K3-Sdr2	3,10	0,3%	Ø150
Sdr2-K4	2,20	0,3%	Ø150
K4-Sdr3	5,50	0,3%	Ø150
Sdr3-K5	13,60	0,3%	Ø150
K5-Sdr4	0,70	0,3%	Ø150
Sdr4-So5	12,60	0,3%	Ø150
B-So5	3,60	0,3%	Ø150

Zestawienie odcinków drenazu opaskowego

nazwa odcinka	dł. odcinka	spadek	średnica
Rd1-d1	2,50	1,0%	Ø160
d1-d2	3,80	1,0%	Ø160
d2-d3	2,20	1,0%	Ø160
d3-d4	5,50	1,0%	Ø160
d4-d5	14,90	1,0%	Ø160
d5-D1	15,10	1,0%	Ø160
Rd4-D1	2,90	1,0%	Ø160
Rd2-d3	1,00	1,0%	Ø160
Rd3-d5	1,80	1,0%	Ø160

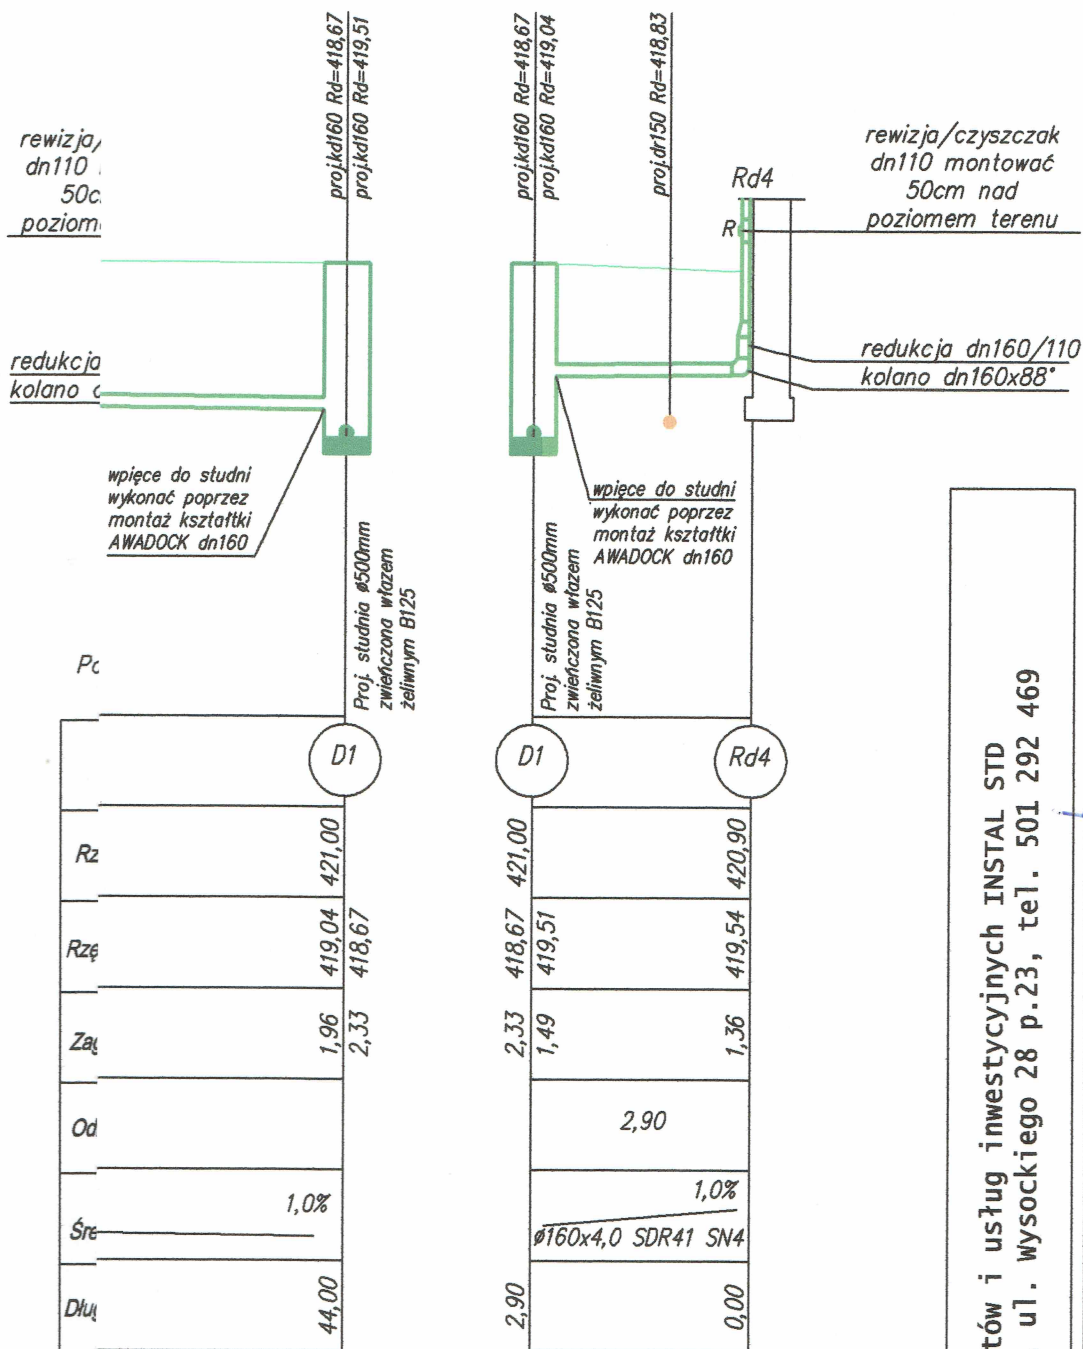



Z RZĄD DRÓG, KOMUNIKACJI
I UTRZYMANIA MIASTA W WAŁBRZY
ul. J. Matejki 1, 58-300 Wałbrzych
tel. 74 64 14 400, fax 74 64 14 400
NIP 886-24-82-604, REGON 89105081
(10)

załącznik do decyzji
DR.4314.D.204-1.18
z dnia 27 listopada 2014
Garniec

Biuro projektów i usług inwestycyjnych INSTAL STD
58-304 Wałbrzych, ul. wysockiego 28 p.23, tel. 501 292 469

Projektant:	mgr inż. Sylwia Tchorowska	124/DOŚ/06 DOŚ/IS/0471/06	Data: 14.11.2017
Temat:	"Remont elewacji, budowa drenażu opaskowego wraz z izolacją pionową i poziomą ścian fundamentowych dla budynku przy ul. Przebieg 3 w Wałbrzychu" dz. nr 245/5, 245/6, 243 obręb nr 21 Nowe Miasto		
Inwestor:	Wspólnota Mieszkaniowa ul. Przebieg 3, 58-300 Wałbrzych		
Tytuł rys.:	PROFIL PODŁUŻNY DRENAŻU OPASKOWEGO		
			Skala: 1:100
			Stadium: PB
			Nr rys.:3

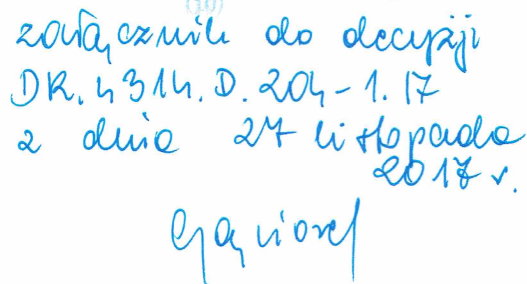

Projektant:	mgr inż. Sylwia Tchorowska	124/DOŚ/06 DOŚ/IS/0471/06		Data: 14.11.2017
Temat:	"Remont elewacji, budowa drenażu opaskowego wraz z izolacją pionową i poziomą ścian fundamentowych dla budynku przy ul. Przebieg 3 w Wałbrzychu" dz. nr 245/5, 245/6, 243 obręb nr 21 Nowe Miasto			
Inwestor:	Współnota Mieszkaniowa ul. Przebieg 3, 58-300 Wałbrzych			
Tytuł rys.:	PROFIL PODŁUŻNY DRENAŻU OPASKOWEGO			
				Skala: 1:100
				Stadium: PB
				Nr rys.: 2