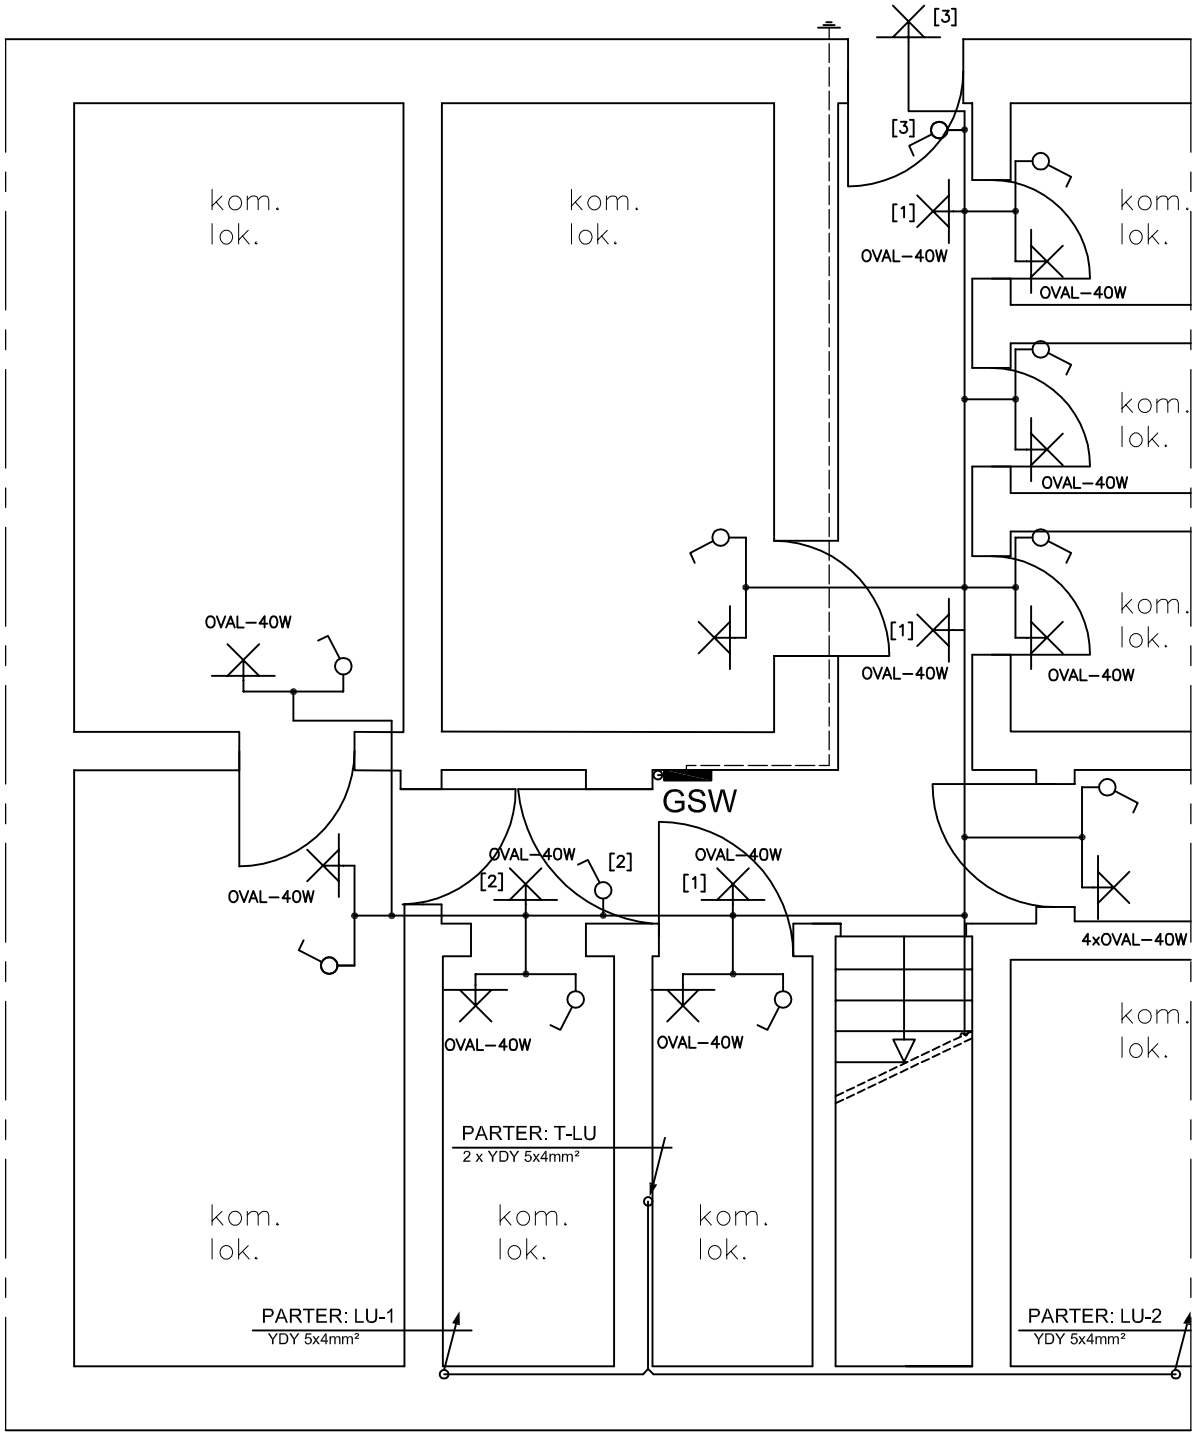

UKŁAD SIECI TN-S

Pz=51,0 kW

DRAWEL Biuro projektów
58-302 Wałbrzych ul. Parkowa 23/1

Projektant:	mgr inż. Krzysztof Leszczyński	198/DOŚ/15		Data: 02.2016
Asystent:	mgr inż. Daniel Tchorowski			Stadium: PB
Temat:	Przebudowa wewnętrznej instalacji elektrycznej w częściach wspólnych w budynku mieszkalnym zlokalizowanym przy ul. Niepodległości 28 w Wałbrzychu dz. nr 805 obręb nr 33 Podgórze			Skala: 1:50
Inwestor:	Wspólnota Mieszkaniowa ul. Niepodległości 28, 58–303 Wałbrzych			PB–E–03
Tytuł rys.:	RZUT PIWNICY			