

Nr. kanc.: BGK.6642.868.2016

PREZYDENT MIASTA WAŁBRZYCHA

Poświadczam, że zgodność niniejszej kopii z oryginałem materiału  
państwowego zostało sprawdzone, jego kopia jest zgodna z  
materiałem oryginalnym.  
Kopia materiału: papieru

P.0265

21-06-2016

Data wykonania kopii

Województwo: dolnośląskie  
Powiat: m. Wałbrzych  
Jednostka ewidencyjna: 026501\_1, M. Wałbrzych  
Obręb: 0027, Śródmieście Nr 27


MAPA ZASADNICZA

SKALA 1:500

Układ współrzędnych: 2000 strefa 5 (15°), układ odn.: Kronsztadt 86

Sekcje mapy: 5.141.32.17.3.2

Przedstawione na mapie zasadniczej wysokości szczegółów terenowych  
mogą nie odpowiadać wartościom rzeczywistym

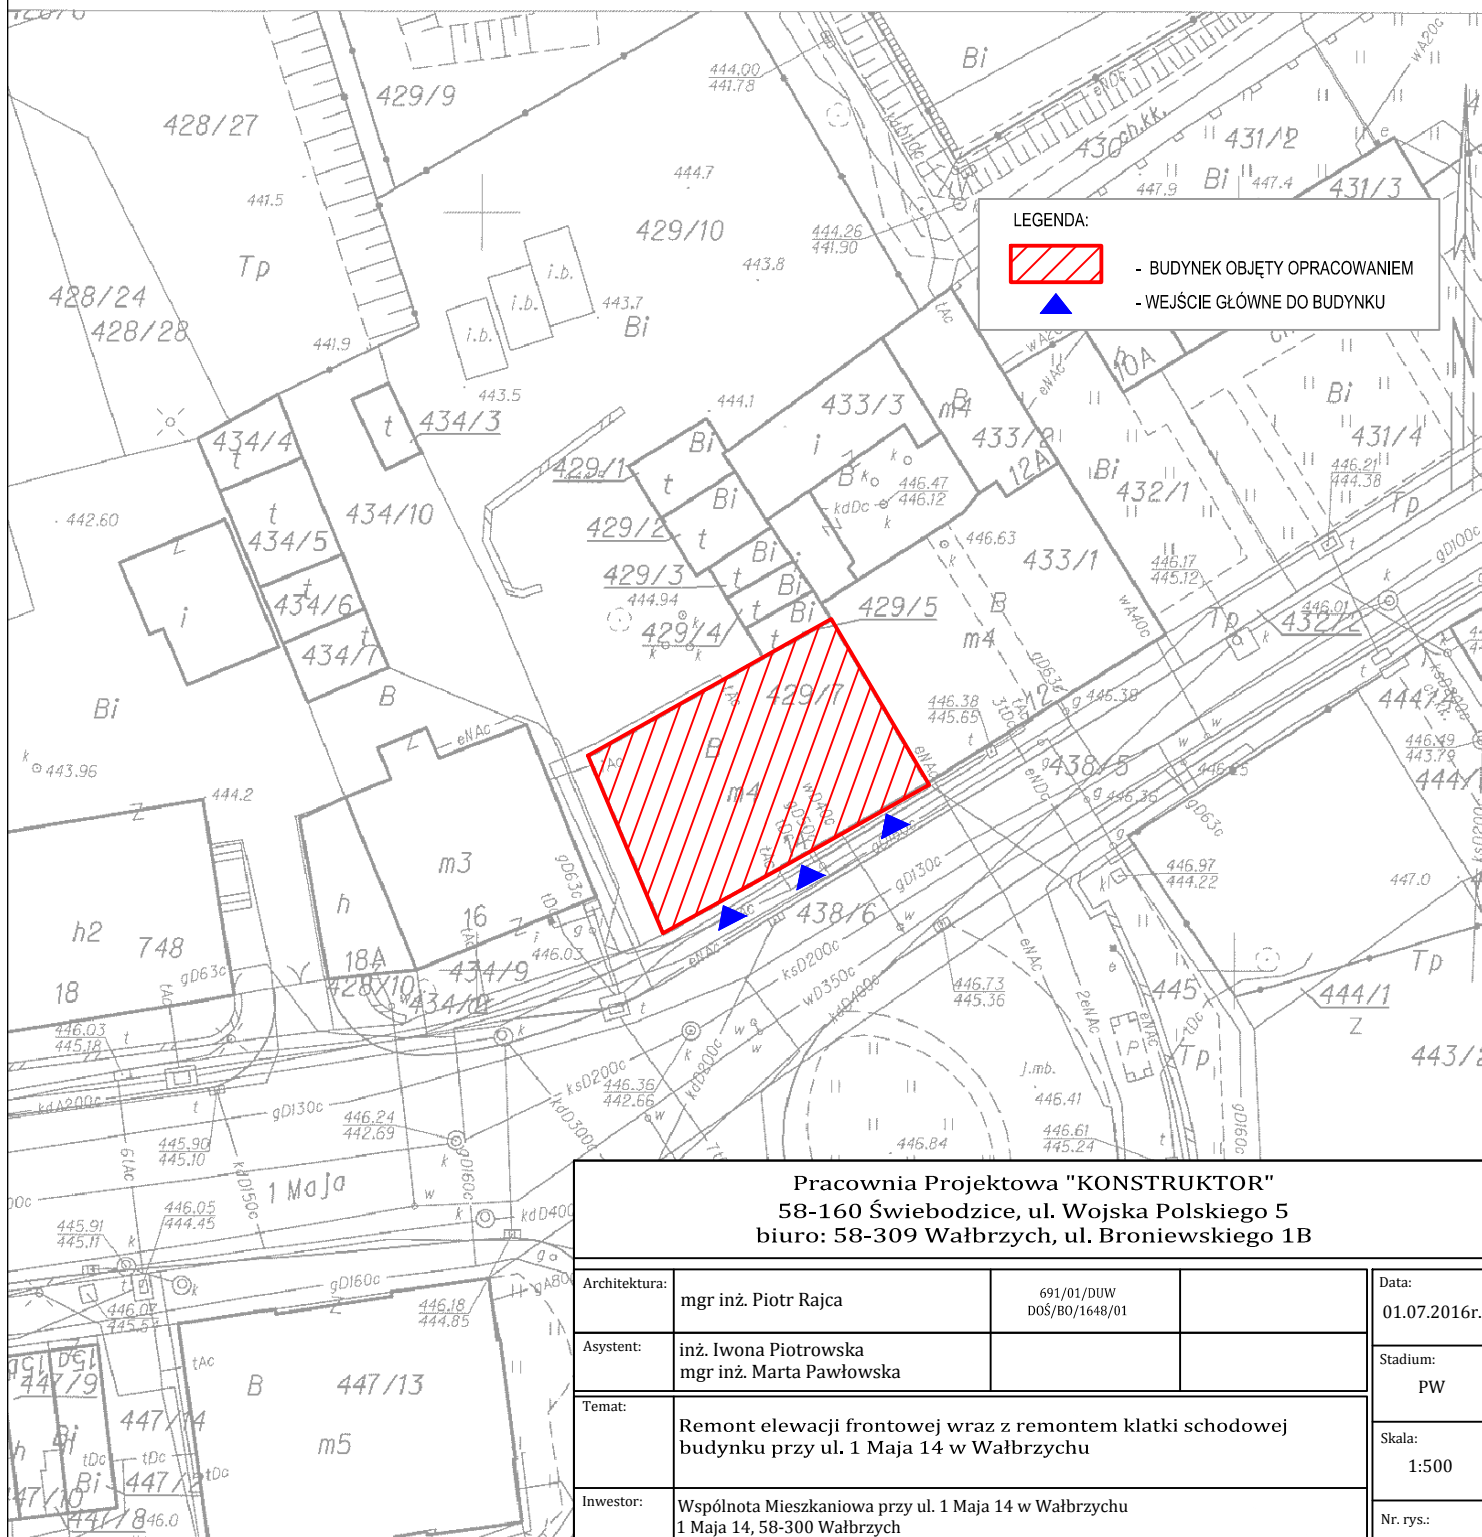

LEGENDA:



- BUDYNEK OBJĘTY OPRACOWANIEM



- WEJŚCIE GŁÓWNE DO BUDYNKU

Pracownia Projektowa "KONSTRUKTOR"  
58-160 Świebodzice, ul. Wojska Polskiego 5  
biuro: 58-309 Wałbrzych, ul. Broniewskiego 1B

Architektura:	mgr inż. Piotr Rajca	691/01/DUW DOŚ/BO/1648/01	Data:	01.07.2016r.
Asystent:	inż. Iwona Piotrowska mgr inż. Marta Pawłowska		Stadium:	PW
Temat:	Remont elewacji frontowej wraz z remontem klatki schodowej budynku przy ul. 1 Maja 14 w Wałbrzychu		Skala:	1:500
Inwestor:	Wspólnota Mieszkaniowa przy ul. 1 Maja 14 w Wałbrzychu 1 Maja 14, 58-300 Wałbrzych		Nr. rys.:	1
Tytuł rys.:	PROJEKT ZAGOSPODAROWANIA TERENU			

Zastrzega się wszelkie prawa wynikające z Ustawy o prawie autorskim. Rysunek niniejszy nie może być w całości lub w części przerysowany,  
uzupełniany lub odstępiony komuników, bez pisemnej zgody firmy projektowej

Wałbrzych dn. 2016-06-21  
Sporządził(a) wydruk: Jadwiga Lipowicz