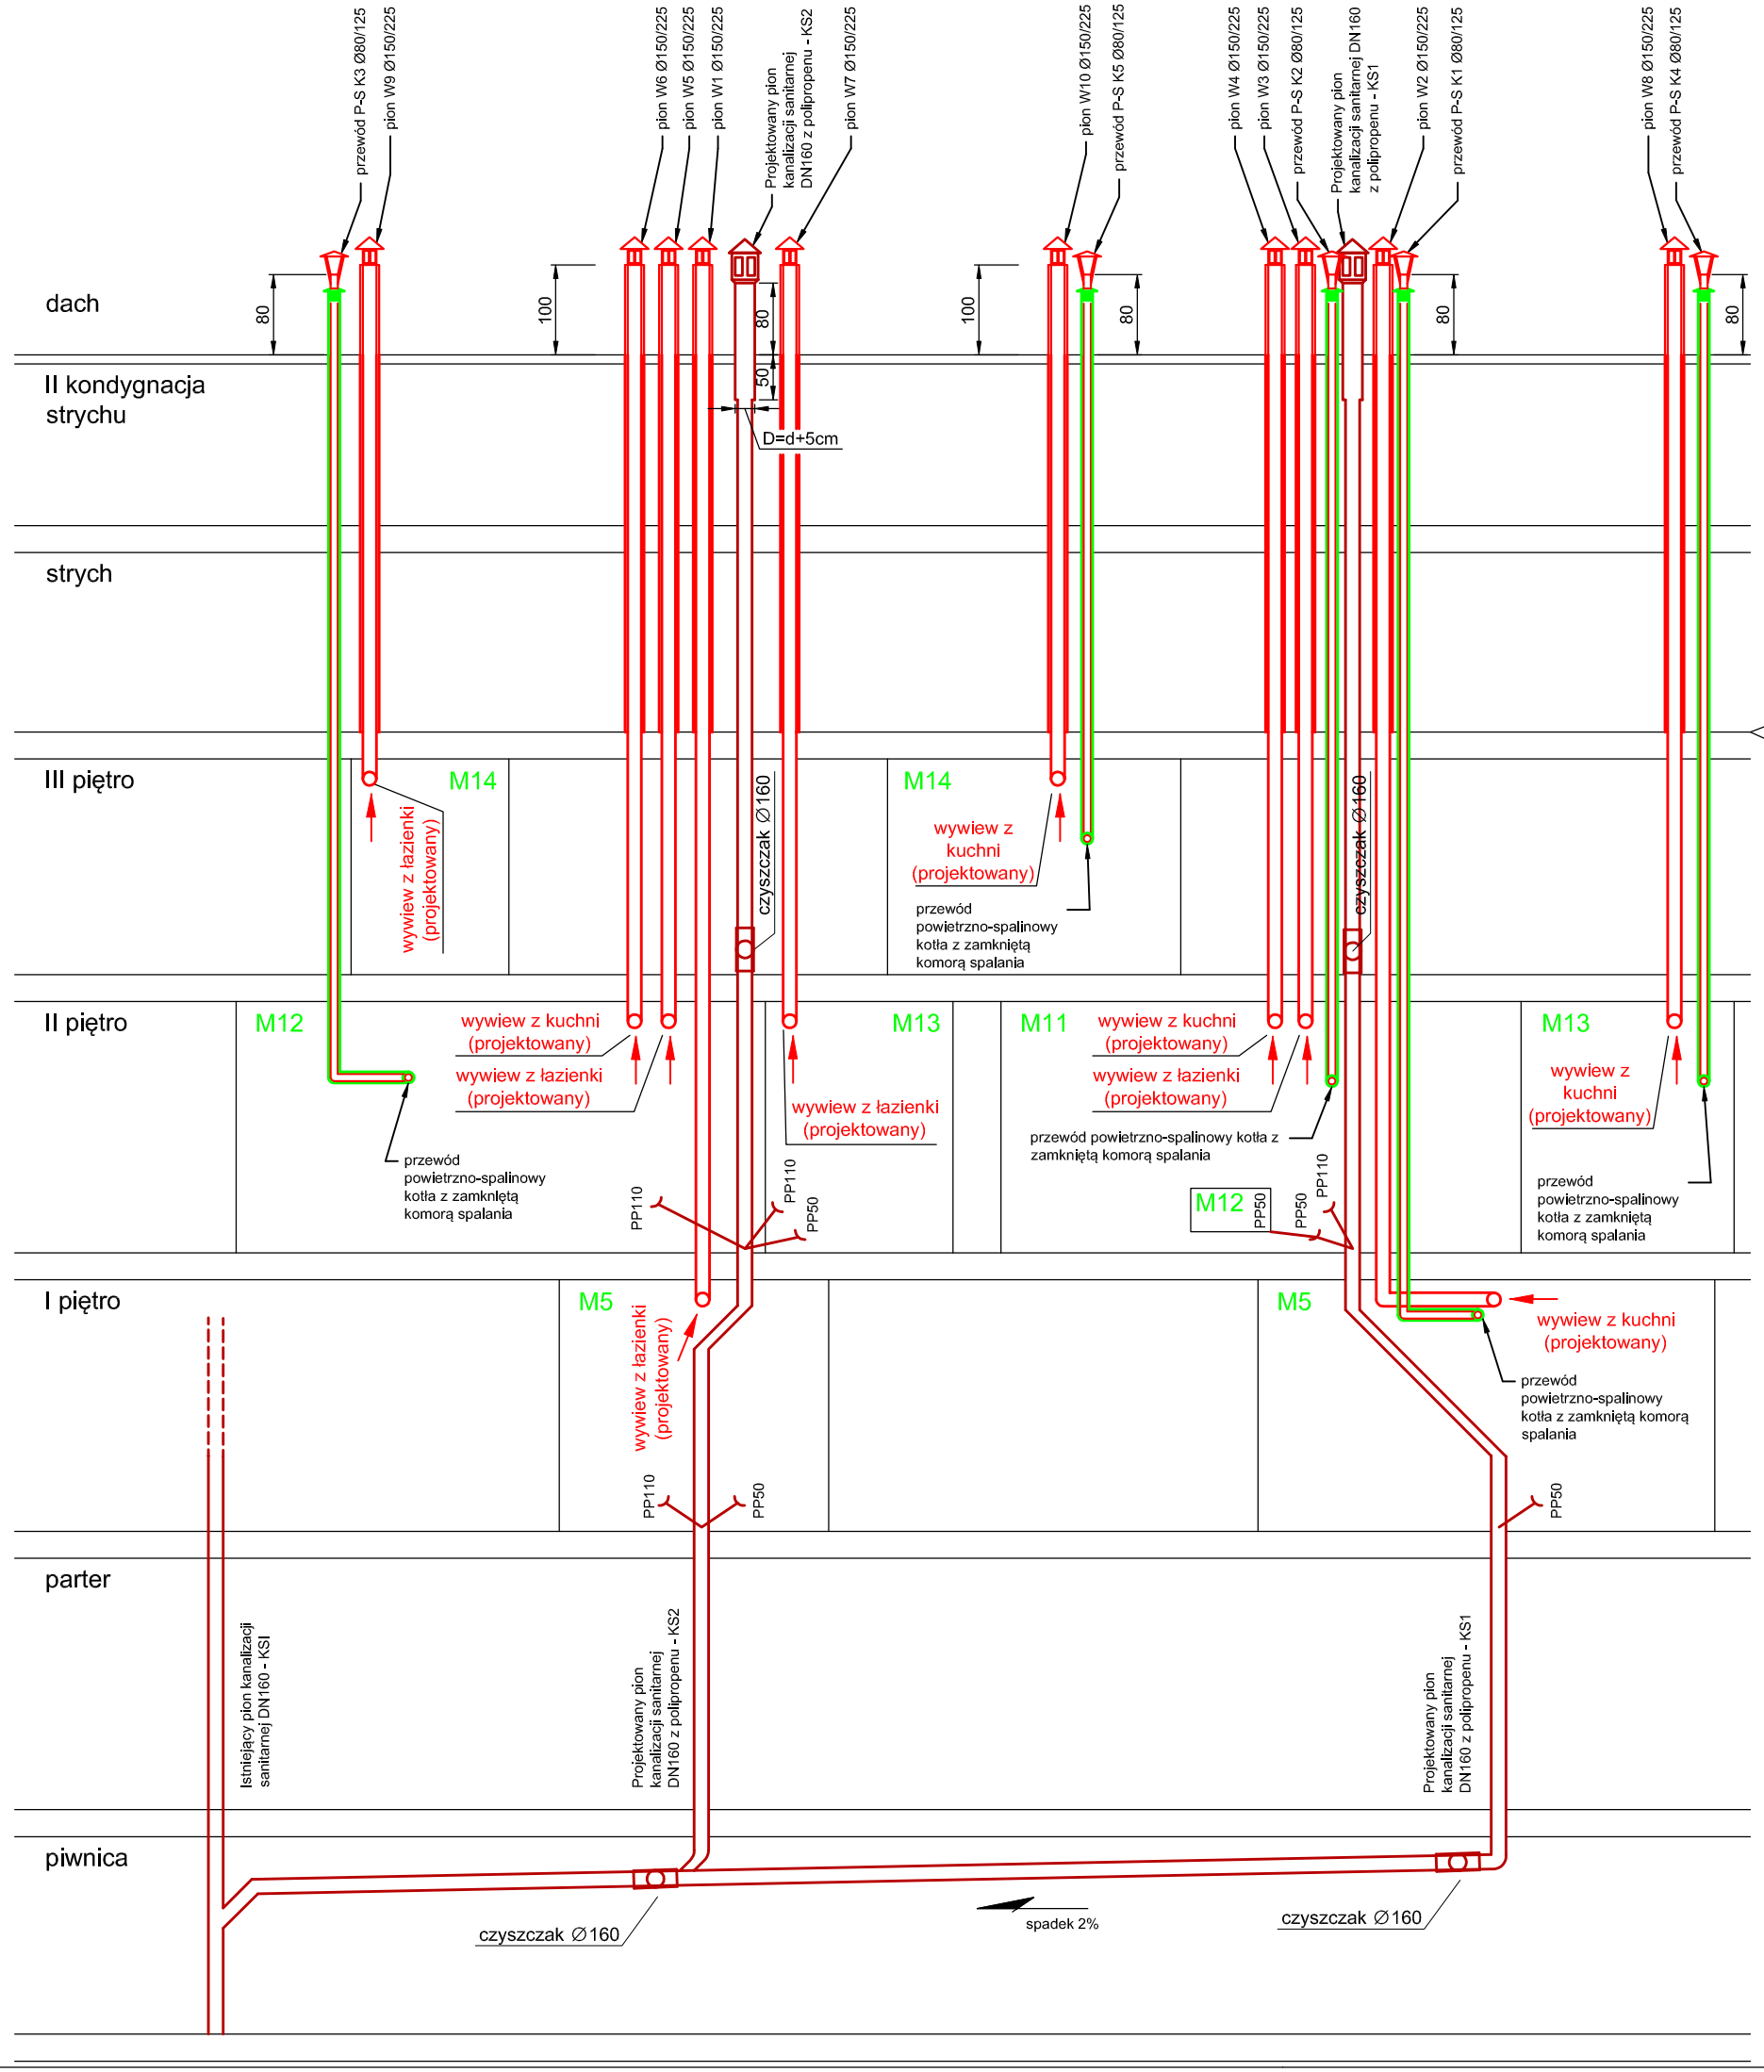

pion W1 - W10 - projektowane wewnętrzne systemowe kominy wentylacyjne Ø150 z blachy stalowej chromoniklowej nierdzewnej gr. 0,65mm, lub blachy ocynkowanej, izolowany wełną mineralną 25mm w obudowie z płyty K-G 12,5mm na profilach metalowych. Wyprowadzony 1m ponad dach, zakończone wyrzutniami ściennymi typu C - tzw. Parasolemi. Rewizje na poziomie posadzki strychu, **od pozlomu posadzki strychu systemowe kominy dwuścienne Ø150/225** z blachy stalowej chromoniklowej lub ocynkowanej izolowany wełną mineralną. Na wlocie do projektowanych kanałów wywiewnych, pod sufitem montować kratki wentylacyjne. Szczegóły i umiejscowienie na rysunkach 1/S.

przewody P-S K1 - K5 - koncentryczne przewódy spalinowo-powietrzny (wsps) Ø125/80mm z adapterem, wyczystką koncentryczną i odskraplaczem. Wyprowadzone 0,8 metra ponad dach. Do nieogrzewanego strychu w obudowie z płyty K-G 12,5mm na profilach metalowych. Odprowadzają spaliny i doprowadzją powietrze do komór spalania dwufunkcyjnych kotłów gazowych o mocy 21 kW.

Do poziomu posadzki strychu piony wentylacyjne jako kominy wentylacyjne Ø150, izolowane wełną mineralną w obudowie z płyt K-G. Powyżej jako kominy systemowe Ø150/225 izolowany fabrycznie wełną mineralną. Na poziomie posadzki strychu projektuje się rewizje pionów wentylacyjnych.

Do poziomu posadzki strychu piony kanalizacyjne oraz przewody powietrzno spalinowe należy obudowywać płytami K-G z gipsowaniem i malowaniem.

Legenda:

M5

Wpięcia do pionów wentylacyjnych, przewodów spalinowo powietrznych i pionów kanalizacji sanitarnej z obszaru oznaczonego M5, znajdują się w lokalu mieszkalnym nr 5. Analogicznie w M11, M12, M13 i M14.

KAPINUS
PROJEKTY BUDOWLANE
KIEROWANIE ROBOTAMI
NADZÓR ZASTĘPCZY
www.kapinus.pl biuro@kapinus.pl tel.: +48608744059 +48664780376
ul. Wrocławska 140 58-306 Wałbrzych (obok stacji LOTOS)

Inwestor: Miejski Zarząd Budynków w Wałbrzychu ul. Andersa 48, 58-304 Wałbrzych	Obiekt: Lokal mieszkalny, ul. Lewartowskiego 18/5,11,12,13,14 Wałbrzych			
Temat: Remont lokalu mieszkalnego wraz ze zmianą struktury lokalu, budowie c.o. na gaz oraz wykonaniu wentylacji nawiewno-wywiewnej w lokalu.	Stadium: PB	Branża: S	Arkusz A3	Data: 06.2015
Sprawdził: mgr inż. Mirosław Kociumbas Upr. nr 245/02/DUW	Tytuł rysunku: Zbiorczy schemat projektowanych pionów wentylacyjnych, przewodów powietrzno-spalinowych oraz pionów kanalizacyjnych w budynku w ramach odrębnych projektów remontów lokali mieszkalnych nr 5,11,12,13,14.			Skala: -
rysował: mgr inż. Piotr Kopinowski				Nr rys. 4/S
asystował: inż. Piotr Kuźniar				