


1 Sztuka:

Okno 150/80.
Dwuskrzydłowe z
"lufcikiem" i szprosami
poziomymi w
skrzydłach.
Wbudowany
nawietrzak szczelinowy
2 x Q=35m³/h


+1 Sztuka:

Okno 150/80.
Dwuskrzydłowe z
"lufcikiem" i szprosami
poziomymi w
skrzydłach.
Bez nawietrzaków.

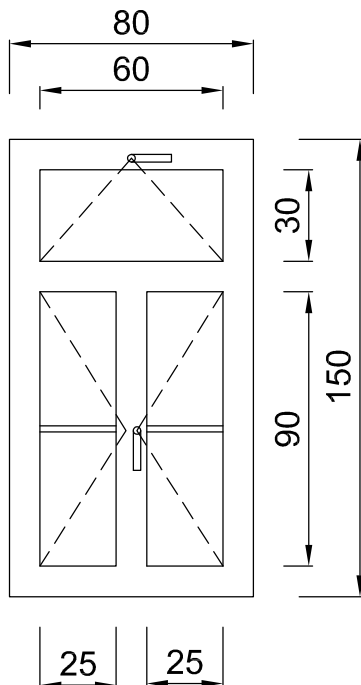


5 Sztuk:

Okno 150/100
Dwuskrzydłowe z
"lufcikiem" i
szprosami
poziomymi w
skrzydłach.

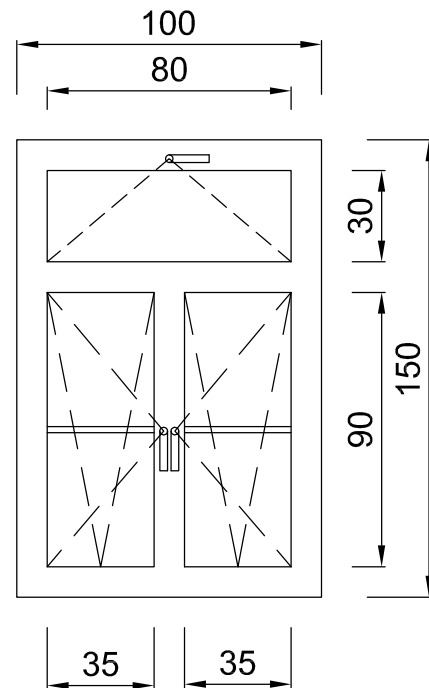

1 Sztuka:

Antywłamaniowe
drzwi
mieszkaniowe.

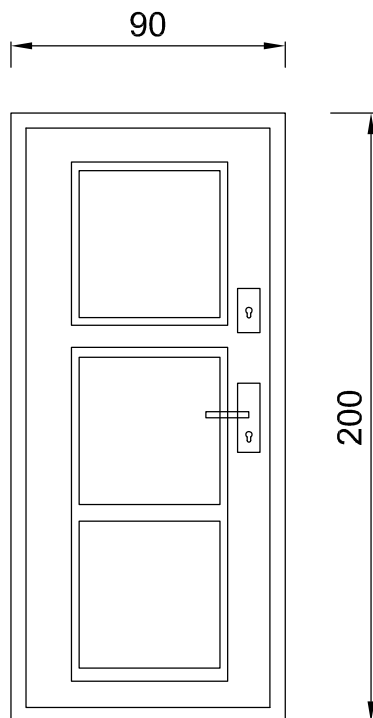


2 Sztuki:

Drzwi pokojowe.
S=100cm

1 Sztuka:

Drzwi łazienkowe.
S=80cm

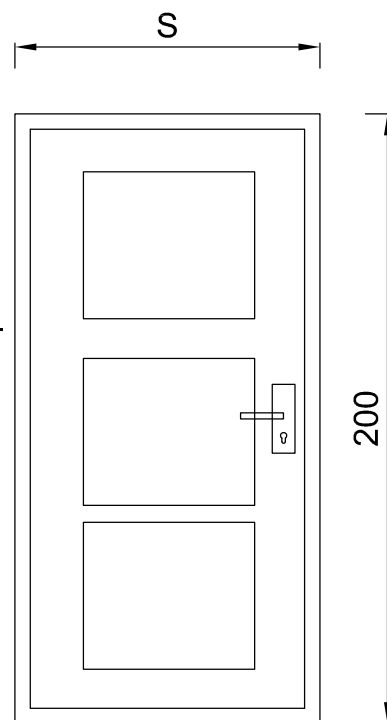

KAPINUS

**PROJEKTY BUDOWLANE
KIEROWANIE ROBOTAMI
NADZÓR ZASTĘPCZY**

www.kapinus.pl biuro@kapinus.pl tel.: +48608744059 +48664780376
ul. Wrocławska 140 58-306 Wałbrzych (obok stacji LOTOS)

Inwestor:
Miejski Zarząd Budynków w Wałbrzychu
ul. Andersa 48, 58-304 Wałbrzych

Obiekt:
Lokal mieszkalny,
ul. Lewartowskiego 18/5, Wałbrzych

Temat:
Remont lokalu mieszkalnego .

Stadium: PB	Branża: B	Arkusz A4	Data: 06.2015
----------------	--------------	--------------	------------------

Sprawdził:
inż. Edward Knapczyk
Upr. nr UAN.VI-f/3/144/84

Tytuł rysunku:
Wymieniana w
mieszkanu stolarka
okienna i drzwiowa.

Skala:
1:25

Rysował:
mgr inż. Agata Knapczyk

Nr rys.
2/B