



ELEWACJA FRONTOWA

Skala 1:100

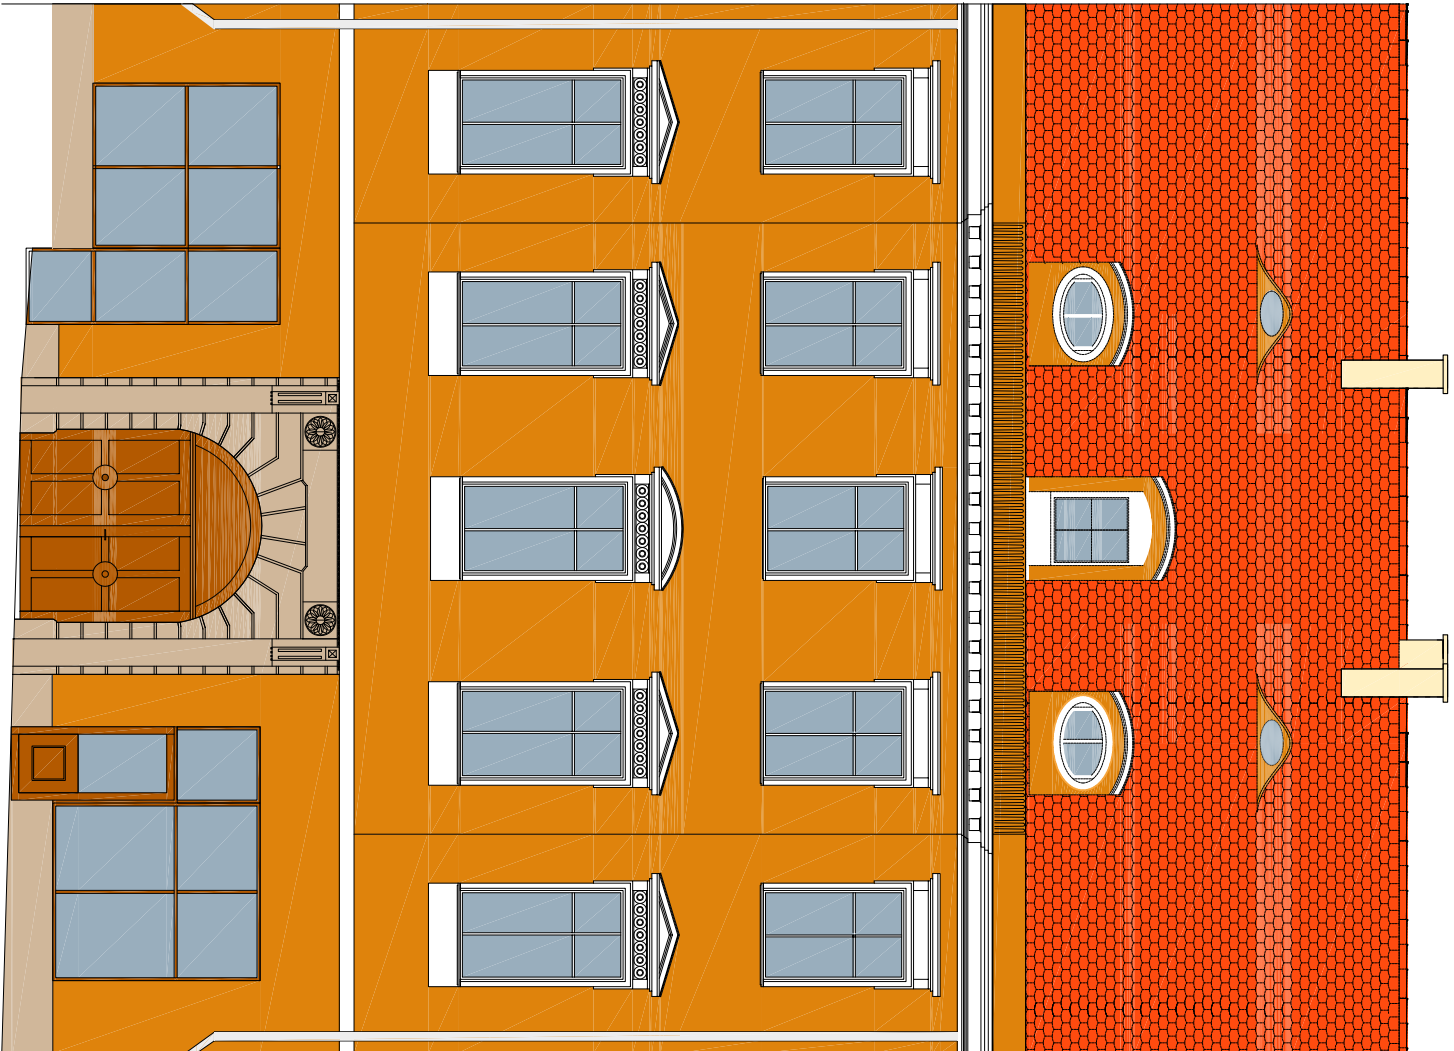

ELEWACJA TYLNA

Skala 1:100

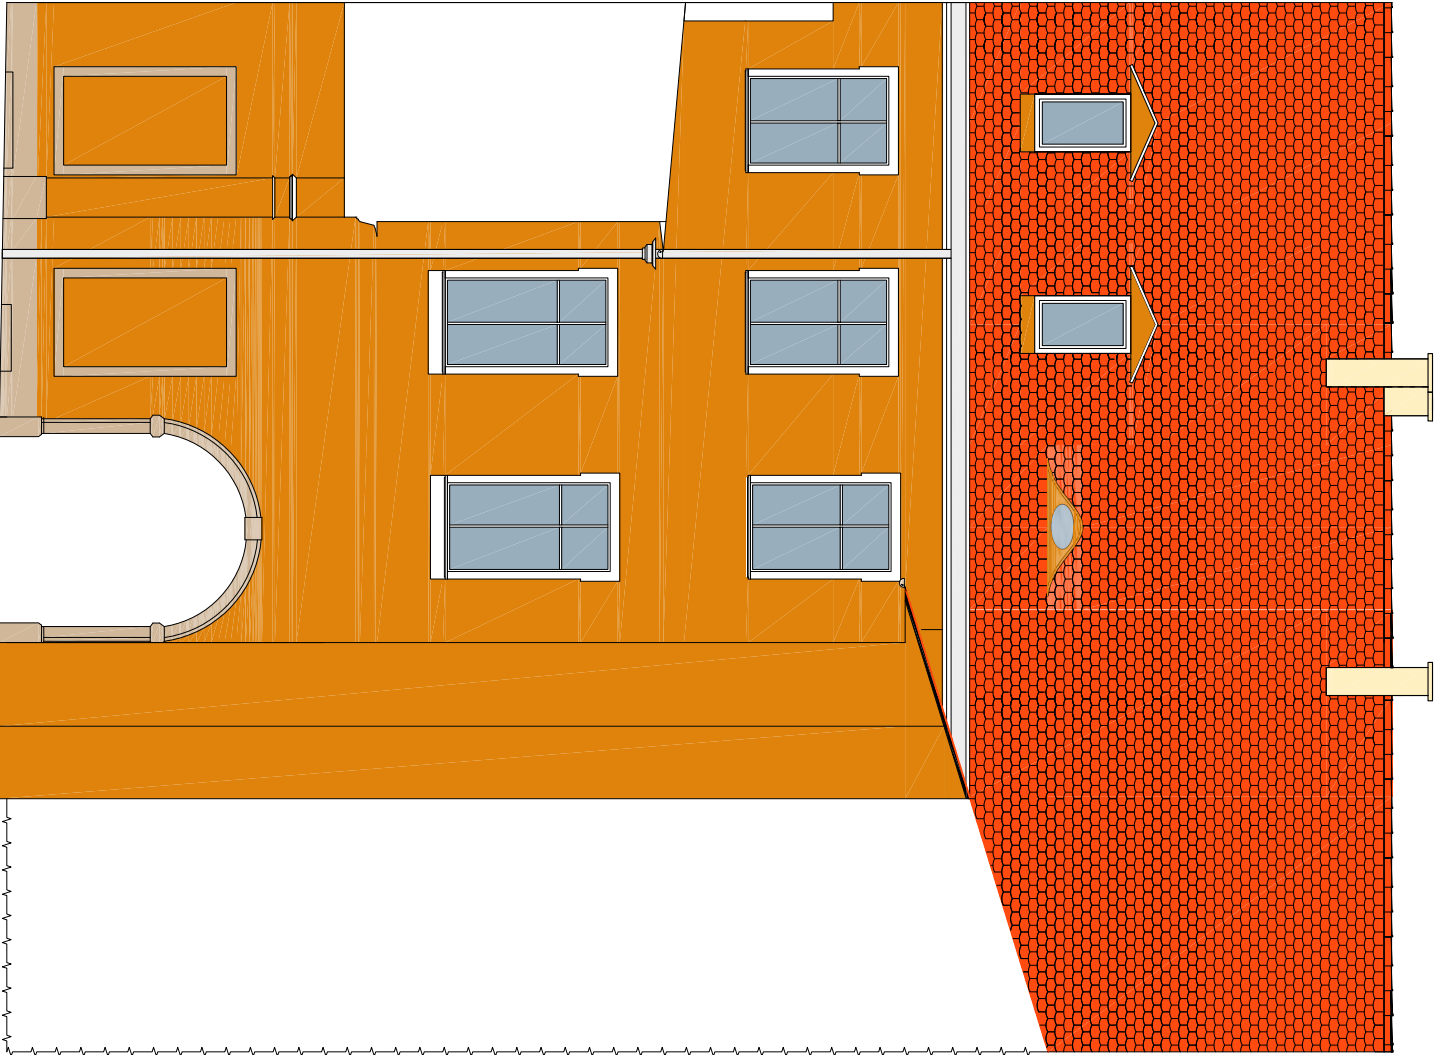

KOLORYSTYKA:

ściany zewnętrzne (60167 wg kolorystyki Quick-mix)
RAL 2007(pomarańczowo – miodowy)
gzymsy, nad i podkieniiki – kolor kremowy ,(10001 wg katalogu Quick-mix)
obróbki blacharskie, parapety – blacha tytan–cynk gr. 0,6mm
brama, witrzna sklepowa i stolarka drzwiowa RAL 8012

Biuro projektów i usług inwestycyjnych INSTAL STD 58-302 Wałbrzych ul. Parkowa 23/1, tel. 501 292 469 Biuro: 58-304 Wałbrzych, ul. Wysockiego 28 p.23			
Projektant:	mgr inż. arch. Joanna Drzygala	27/07/2014	Data:
	mgr inż. Paweł Gaton	DOŚ/BO/0077/10	01.2015
Temat:	"Remont dachu i elewacji wraz z wykonaniem drenażu opaskowego i izolacji ścian piwnic budynku zlokalizowanego przy ul. Rynek 2 w Wałbrzychu		Stadium: PW
Inwestor:	Wspólnota Mieszkaniowa ul. Rynek 2, 58-300 Wałbrzych		Skala: 1:100
Tytuł rys.:	ELEWACJA FRONTOWA, ELEWACJA TYLNA		Nr rys.: 1