

ZAPYTANIE OFERTOWE

ZAMAWIAJĄCY:

**Wspólnota Mieszkaniowa
przy ul. Moniuszki 30 w Wałbrzychu**

zaprasza do złożenia oferty na:

opracowanie dokumentacji projektowo-kosztorysowej

1. Przedmiot zamówienia: **opracowanie dokumentacji projektowo-kosztorysowej na remont elewacji z dociepleniem budynku przy ul. Moniuszki 30 w Wałbrzychu oraz rozbiórkę przybudówki (na załączonej mapie zaznaczono część przeznaczoną do rozbiórki).**
2. Termin realizacji zamówienia: **wg decyzji Wspólnoty Mieszkaniowej**
3. Okres gwarancji: **nie dotyczy**
4. Termin związania ofertą: **90 dni**
5. Miejsce złożenia oferty:
Sekretariat MZB Sp. z o. o. (pok. nr 10) ul. Andersa 48
6. Termin składania ofert: **09.02.2015 r., do godz. 15:30**
7. Termin otwarcia ofert: **10.02.2015 r., godz. 11:00**
8. Osoba upoważniona do kontaktu z wykonawcami:
Alina Korzeń , Agnieszka Piasecka (tel. 74 887 05 10)
e-mail: korzen-a@mzbwalbrzych.pl, piasecka-a@mzbwalbrzych.pl
9. Sposób przygotowania oferty: **ofertę należy sporządzić w formie pisemnej, w języku polskim na wzorze zamieszczonym na stronie internetowej www.mzbwalbrzych.pl.**
Oferty złożone na druku innym niż w/w nie będą rozpatrywane.
10. Sposób dostarczenia oferty: **pisemnie w zamkniętej kopercie oznakowanej pieczęcią wykonawcy i adresem oraz wskazaniem przedmiotu zamówienia którego konkurs dotyczy.**
11. **Oferty złożone w 1 kopercie na więcej niż jedno zapytanie ofertowe nie będą rozpatrywane.**

UWAGA !!!

Wykonawcy przed złożeniem oferty winni zapoznać się z ogólnymi warunkami konkursów, które zamieszczone są w Biuletynie Informacji Publicznej na stronie internetowej www.mzbwalbrzych.pl w zakładce zapytania ofertowe.

Oferenci zobowiązani są do obejrzenia wycenianego obiektu i uwzględnienia wszystkich okoliczności mających wpływ na wartość oferty.

Projekt powinien zawierać wszystkie wymagane aktualnie obowiązującymi przepisami uzgodnienia niezbędne do uzyskania decyzji pozwolenia na budowę.

Projektant będzie zobowiązany do uzgadniania z konserwatorem zabytków projektowanych rozwiązań w czasie realizacji zadania. Wyloniony w drodze konkursu ofert Projektant będzie zobowiązany do uzyskania decyzji pozwolenia na budowę.

Obowiązują nowe wzory umów dostępne na stronie internetowej:
www.mzbwalbrzych.pl

KIEROWNIK
Działu Technicznego
mgr inż. Bronisław Lis

Woj. Wałbrzyskie

Miasto - GminaWalbrzych.

Obreb... **Nr 27 Śródmieście**

OPIS I MAPA

Nr jednostki rejestrowej 64 Nr księgi Wieczysteł 10 145

Właściciel Gmina Wałbrzych - MIEJSKI ZARZĄD BUDYNKÓW KOMUNALNYCH

w Wałbrzychu ul. Gen. Andersa 48


Wypis z rejestru gruntów

[illegible]

2900me 2 eid. gr.
21.11.84. mg

WYRYS Z MAPY EWIDENCYJNEJ

Skala 1 : 1000

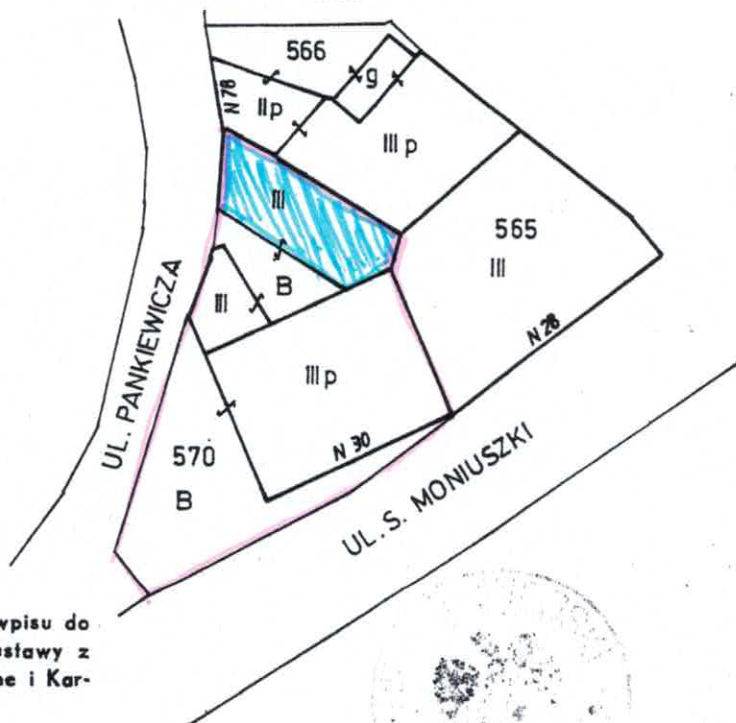

ZESPÓŁ USŁUG GEODEZYJNO-PRAWNYCH
"GEOLEX" Sp. z o. o.
ul. Moniuszki 11/1, tel. 257-92
58-300 WAŁBRZYCH
8041174

Niniejszy dokument służy za podstawę wpisu do księgi wieczystej stosownie do art. 21 ustawy z dnia 17 maja 1989 roku Prawo Geodezyjne i Kartograficzne (Dz. U. Nr 30, poz. 163)

Sporządzono wg stanu z roku 19...94.....

Wykonano w⁴..... egzemplarzach

Nr zlec. / 9.....

Nr książki	reż: Stanisław Wiśniewski
Główny bohater	ow Gaudet: uprawniony
Scenariusz	ut. Grodzkie nr 22/9
Reżyser	58-314 WĄBRZYCH
Wykonanie	Wyd. nr 2557 ks. rob. nr 1

Wałbrzych

....., dnia 21 XI 1994 r. PREZYDENT

NACZELNIK WYDZIAŁU
Gospodarki Nieruchomości
Górczyski Kartografi
Maria Kuzmina