

=====

PROJEKTOWANIE NADZOROWANIE Jan BARBIERIK
58-306 WAŁBRZYCH UL. WITOSA 64 - TEL. 664 21 20

=====

PROJEKT BUDOWLANY

na wymianę instalacji gazowej w częściach wspólnych w budynku
mieszkalnym zlokalizowanym przy ulicy Kaszubskiej nr 12 w
Wałbrzychu

obiekt - budynek mieszkalny
adres - Wałbrzych ul. Kaszubska nr 12
dz. nr 649/14 obręb nr 33 Podgórze
inwestor - Wspólnota Mieszkaniowa Budynku
przy ul. Kaszubskiej nr 12 w Wałbrzychu
branża - instalacyjna
data opracowania - marzec 2015 r.

Projektant : Jan Barbierik.....
upr. UAN.VI/f/3/198/89
DOŚ/BO/1486/01

JAN BARBIERIK
Upr. do kierowania, nadzorowania
i projektowania obiektów budowlanych
w oparciu o UAN.VI/f/3/198/89, UAN.VI/f/3/198/89
ARCHIT. I INŻ. WYB. I GOSPOD. WŁASNOŚCI
Nr dop. UAN.VI/f/3/198/89, UAN.VI/f/3/198/89
(JAN BARBIERIK) (JAN BARBIERIK)

spis treści:

- strona tytułowa
- oświadczenie projektanta
- kserokopie pism
- opis techniczny
- rysunki:
 - rzuty kondygnacji I rozwinięcie instalacji gazowej

PREZYDENT MIASTA WAŁBRZYCH
ZATWIERDZA
projekt budowlany

Jan Barbierik
Jan Barbierik
(nazwa, rodzaj i adres budowlanej)

Z upoważnienia Prezydenta Miasta Wałbrzych
ARCHYTEKT MIEJSKI

Lech Walasik
Kierownik Biura Administracji
Architektoniczno - Budowlanej

Załącznik nr do decyzji nr
znak
040531/2015 27-04-2015

Urząd Miejski w Wałbrzychu
Biuro Administracji
Architektoniczno-Budowlanej

URZĄD MIEJSKI
w Wałbrzychu

Wałbrzych, dnia marzec 2015 r.

OŚWIADCZENIE

Na podstawie art. 20 ust.4 ustawy z dnia 7 lipca 1994 r. - Prawo Budowlane
(tekst jednolity Dz. U. nr 243 poz. 1623 z 2010 r. z późniejszymi zmianami)

OŚWIADCZAM

ze projekt budowlany na:

wymianę instalacji gazowej w częściach wspólnych w budynku mieszkalnym przy ulicy
Kaszubskiej nr 12 w Wałbrzychu

został sporządzony zgodnie z obowiązującymi przepisami oraz zasadami wiedzy
technicznej.

JAN HANDEL
Dipl. inżynier, nadzwyczajnie
i projektował i nadzorował
w spec. KONSTRUKCYJNO-BUDOWLANEJ
ARCHITEKTURA
Nr uprawnień 4-54/78, ALU-14-13/78
UAN 14-13/78, 14-13/78

Projektant:.....



DOLNOŚLĄSKA
OKRĘGOWA
I Z B A
INŻYNIERÓW
BUDOWNICTWA

Wrocław, dn. 2014-12-09

URZĄD MIEJSKI
W Wałbrzychu

ZAŚWIADCZENIE

Pan/Pani **Jan Barbierik**

nazwisko rodowe

miejsce zamieszkania ul. Włosa 64
58-306 Wałbrzych

jest członkiem

Dolnośląskiej Okręgowej Izby Inżynierów Budownictwa

o numerze ewidencyjnym **DOŚ/BO/1486/01**

i posiada wymagane ubezpieczenie od odpowiedzialności cywilnej.

Niniejsze zaświadczenie jest ważne

od dnia**2015-01-01**..... do dnia**2015-12-31**.....

DOLNOŚLĄSKA OKRĘGOWA
IZBA INŻYNIERÓW BUDOWNICTWA

nigr inž. Rainer Bulla

.....Zastępca Przewodniczącego Rady
(pieczęć i podpis Przewodniczącego Rady DOIB)

Termin ważności niniejszego zaświadczenia można sprawdzić na stronie www.pilib.org.pl w zakładce „Lista członków”

www.dos.dlib.org.pl, e-mail: dos@dos.puh.edu.pl

URZĄD WOJEWÓDZKI

Wydział Architektury

Wydział Inżynierii

Wydział Budowlanego

Wydział VI-2/3/198/89

Ważbrzych

1989-12

URZĄD MIEJSKI
Ważbrzych

DECYZJA O STWIERDZENIU PRZYGOTOWANIA ZAWODOWEGO

do pełnienia samodzielnych funkcji technicznych w budownictwie

Na podstawie § 2, ust. 2, p. 2, § 5, ust. 2, § 7, § 13 ust. 1 pkt. 4 lit. b

rozporządzenia Ministra Gospodarki Terenowej i Ochrony Środowiska z dnia 20 lutego 1975 r.

w sprawie samodzielnych funkcji technicznych w budownictwie (Dz. U. Nr 3, poz. 46) stwierdza

się, że: Obywatel(ka) JAN BARBIERIK

(imie i nazwisko)

technik budowlany

(tytuł naukowy - zawodowy)

urodzony(a) dnia 03 grudnia 1951 r. w Ważbrzychu

posiada przygotowanie zawodowe upoważniające do wykonywania samodzielnych funkcji

projektanta i kierownika budowy i robót

(nazwa funkcji)

w specjalności instalacyjno-inżynierskiej

(nazwa, specjalność techniczna-budowlana)

w zakresie instalacje sanitarne

gazowe i ciepłe

(specjalizacja zawodowa)

W.A. Kr. 111-14 z MA-WYA/11 21.00 III

20-11-1989

Obywatel(ka) Jan Barbierik

(imie i nazwisko)

jest upoważniony(a) do:

- 1- sporządzania projektów instalacji gazowych i ciepłych o powszechnie znanych rozwiązaniach konstrukcyjnych i schematach technicznych, § 2, ust. 2, pkt 2.
- 2- kierowania, nadzorowania i kontrolowania budowy i robót kierowania i kontrolowania wytwarzania konstrukcyjnych elementów instalacji oraz oceniania i badania stanu technicznego w zakresie instalacji gazowych i ciepłych o powszechnie znanych rozwiązaniach konstrukcyjnych, § 5, ust. 2, § 7.



Stawny Prot. Ur. Wojewódzki
mgr inż. Jan Barbierik

UCHWAŁA NR8...../20145

URZĄD MIEJSKI
w Wałbrzychu

Wspólnoty Mieszkaniowej nieruchomości nr 12 przy ul. Kaszubska w Wałbrzychu położonej
na działce nr 649/14 obręb 33 Podgórze
podjętej na zebraniu Wspólnoty Mieszkaniowej w dniu2014r.

i w drodze indywidualnego zbierania głosów w dniach...22.04-01.05.....2014r.

w sprawie : opracowania dokumentacji projektowo-kosztorysowej na wymianę instalacji
gazowej.

Właściciele lokali w nieruchomości nr 12 przy ul. Kaszubska w Wałbrzychu działając na
podstawie Kodeksu cywilnego, uchwalają co następuje :

1. Wspólnota decyduje o wykonaniu dokumentacji projektowo- kosztorysowej na wymianę instalacji gazowej w częściach wspólnych.
2. Upoważniają MZB sp. z o.o. do zawarcia z firmą wybraną w konkursie ofert na wykonanie projektu budowlanego instalacji gazowej tj. Jan Barbierik, Usługi Budowlane i Handel, projektowanie, kierowanie, doradztwo, ul. Witosa 64, 58-306 Wałbrzych.
3. Zapłata za sporządzenie dokumentacji nastąpi z konta funduszu remontowego – ryczałt w wysokości 400,00+ VAT = 492,00 zł brutto
4. Udzielają pełnomocnictwa Panu Janowi Barbierik do dysponowania nieruchomością na cele budowlane w rozumieniu ustawy „Prawo Budowlane” i uzyskanie decyzji pozwolenia na budowę bądź zgłoszenia robót budowlanych oraz wszelkich formalności związanych zajęciem pasa drogowego (chodnika/jezdni)
5. Wspólnota Mieszkaniowa upoważnia MZB sp. z o.o. do przeprowadzenia konkursu ofert na wykonanie prac związanych z wymianą instalacji gazowej.

Uchwała obowiązuje od dnia podjęcia

Karta do głosowania znajduje się na odwrocie niniejszej Uchwały

Ozależnik nr 12 Uchwały 8/2014
z dnia 02.03.2015 r.
Wspólnoty Mieszkaniowej
nr 12 przy ul. Kaszubskiej
w sprawie: Wniosek o zmianę

Wniosek o zmianę

Podpisy członków Wspólnoty Mieszkaniowej złożone:

na zebraniu Wspólnoty

podczas zbierania głosów

IMIĘ I NAZWISKO	nr	Udział ZA	PRZECIW PRZYJĘCIU UCHWAŁY	ZA PRZYJĘCIEM UCHWAŁY	PRZECIW PRZYJĘCIU UCHWAŁY
Anita Krug	2	14,33		05.08.2014 Anita Krug	
Joanna Telakowska	4	19,00		10.08.15 Telakowska	
Helena Glogowska	6	17,85		05.08.2014 Glogowska	
Marta Golebiowska	5	14,17		27.07.2014 Golebiowska	
Gmina Wąbrzych		34,65		02.03.2015 Wąbrzych	

BANKIER

Upr. do wstępnego nadzorowania
Przebiegów choroby i leczenia chorego
ARCHIWIZACJA I KONTROLA
Nr Upr. - 1-4-13978
DAN. V. FK10889

OPIS TECHNICZNY

1.1. ZAKRES PROJEKTU.

Przedmiotem opracowania jest projekt wymiany wewnętrznej instalacji gazu w części wspólnej w wielorodzinnym budynku mieszkalnym przy ulicy Kaszubskiej nr 12 w Wałbrzychu. Wymiana spowodowana jest złym stanem instalacji gazu w całym budynku, małe średnice przewodów, instalacja skręcana na kształtki.

Istniejące przyłącze gazu do budynku pozostaje bez zmian.

Ilość odbiorników gazowych w budynku nie ulega zmianie.

2.2. SPIS DOKUMENTÓW I PODSTAW OPRACOWANIA.

- Umowa z Inwestorem
- inwentaryzacja budowlana

2.3. DANE OGÓLNE.

Budynek mieszkalny przy ulicy Kaszubskiej nr 12 w Wałbrzychu, jest budynkiem o konstrukcji murowanej, podpiwniczony, w którym znajduje się łącznie sześć lokali mieszkalnych. Jest to budynek, w którym wszystkie ściany wykonane są z cegły pełnej, stropy są drewniane, stolarka okienna drewniana, drzwi są drewniane jedno- i dwuskrzydłowe. Dach drewniany dwuspadowy kryty dachówką.

Do budynku doprowadzone jest przyłącze gazowe o przekroju dn A50 mm, które jest doprowadzone do piwnicy budynku wraz zaworem kulowym.

Projekt opracowano w oparciu o aktualną inwentaryzację budowlaną wykonaną dla potrzeb niniejszej dokumentacji

-2-

2.4. INSTALACJA GAZU.

2.4.1 ZAŁOŻENIA.

Do budynku doprowadzone jest istniejące przyłącze gazu z rur stalowych dn 50 mm, które jest doprowadzone do wewnątrz budynku do piwnicy z zakończeniem zaworem gazowym kulowym dn 50 mm. Niniejsze opracowanie obejmuje wyprowadzenie głównego kurka gazowego z piwnicy na zewnątrz budynku poprzez jego usytuowanie w szafce ściennej na zewnątrz budynku w którym przewidziano zamontowanie zaworu gazowego kołnierzewego dn 50 mm, pozostała część przyłącza pozostaje bez zmian.

Aby zabezpieczyć wewnętrzną instalację gazu przed wpływem prądów błądzących, za kurkiem głównym należy zamontować monoblok izolacyjny dn 40 mm.

- Wewnętrzna instalacja gazu:

Zakresem umowy i niniejszego opracowania jest wymiana instalacji gazu w części wspólnej budynku, przy czym ilość odbiorników gazowych nie ulega zmianie.



Istniejące rozprowadzenie instalacji gazu do pionów i liczników należy zdemontować. Piony gazowe oraz doprowadzenia gazu do poszczególnych lokali mieszkalnych należy prowadzić według wskazań w projekcie. Od pionów gaz doprowadzany jest do gazomierzy, za pomocą których rozliczane będą poszczególne lokale mieszkalne.

Ilość odbiorników gazowych pozostaje bez zmian. Ze zużycia gazu poszczególne mieszkania rozliczane będą indywidualnie za pomocą istniejących gazomierzy, których ich wielkość każdorazowo uzgadniać z Zakładem Gazowniczym. Gazomierze montować na wysokości maksimum 180 cm nad posadzką na specjalnych uchwytach eliminujących przenoszenie naprężeń z instalacji gazowej na gazomierz – rozstaw podejść pod gazomierze przyjęto o rozstawie 13 cm..


Sposób prowadzenia instalacji gazu do poszczególnych gazomierzy pokazano na rysunkach.

JAY PATSYNICK
Univ. of Illinois, Urbana-Champaign
1001 S. 4th St. Champaign, IL 61820
w/pt. 1001 S. 4th St. Champaign, IL 61820
ARCHITECTURAL RECORD, 1001 S. 4th St. Champaign, IL 61820
Rt. 1001 S. 4th St. Champaign, IL 61820
JAN 10 1986 JAN 10 1986


RZUT 1 - PIĘTRA 1:50

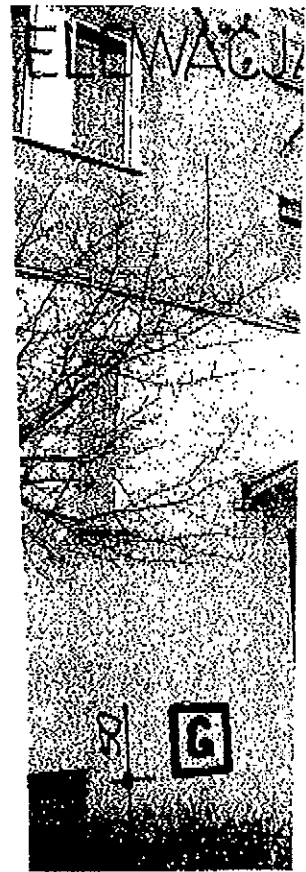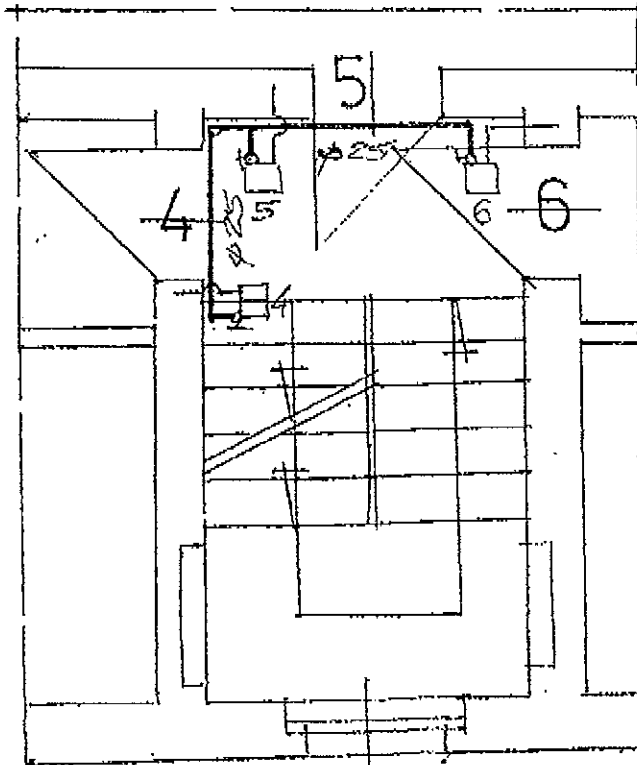


RZUT PARTERU 1:50

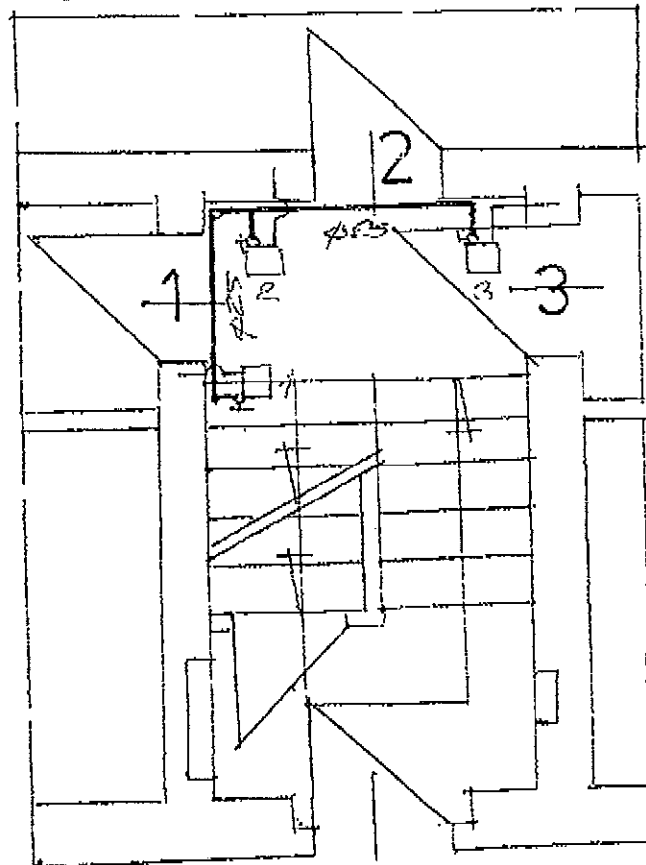


RZUT PI

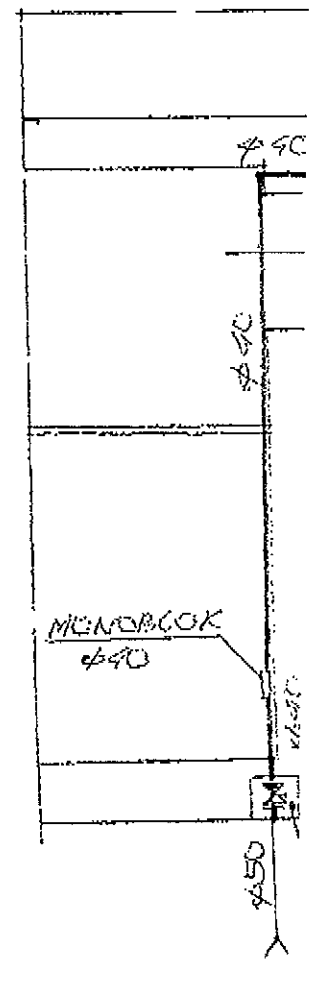


PRZEDNIA

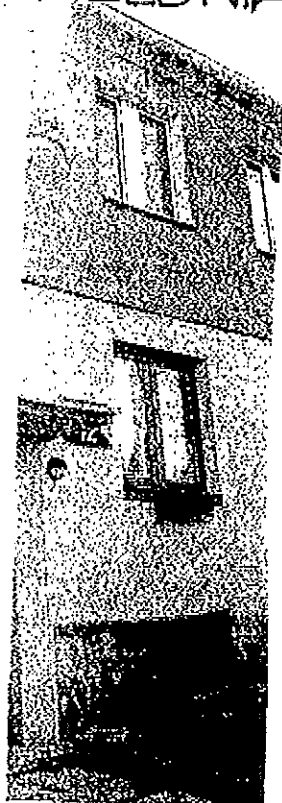

1:50

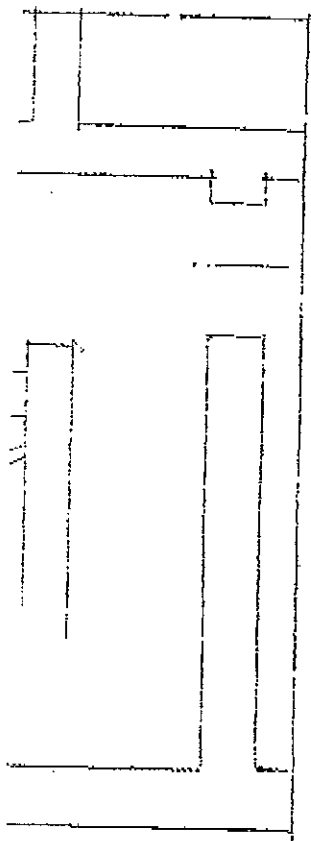

AFKA GAZOWA
TEM KOŁNIEC.

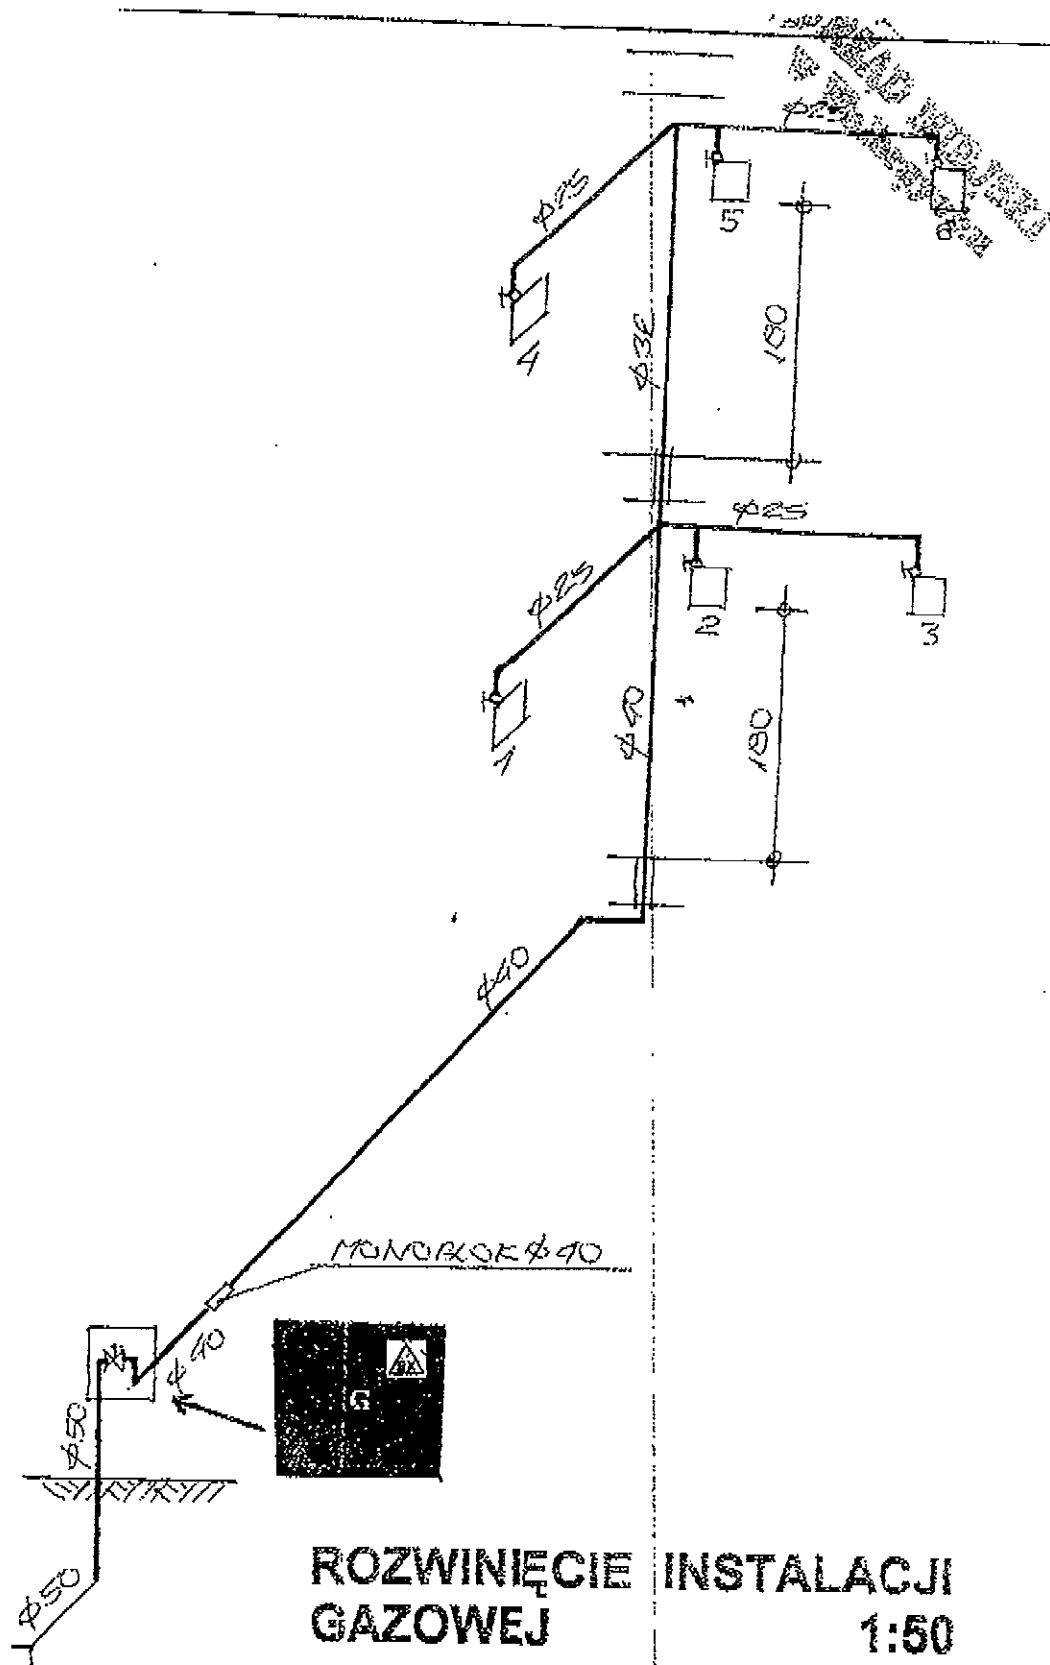


ROZWINIĘCIE INSTALACJI GAZOWEJ

1:50


IN KREATOR	WSPÓLNOTA MIESZKAŁNIOWA BUDYNKU KASZUBSKA N° 12	
OBJEKT ADRES	BUDYNEK MIESZKALNY UL. KASZUBSKA N° 12	DATA 08.2015
TEMAT	PRZEBUDOWA INSTALACJI GAZOWEJ W CR. KUSZCZYCH	SYGN. A. 11.50
PROJEKTANT	JOAN BARBIEPŁOŚ	Nr 875.
SPRAWDZAJĄCY	JOAN BARBIEPŁOŚ	1
SPRAWDZAJĄCY	JOAN BARBIEPŁOŚ	



NNIC 1:50

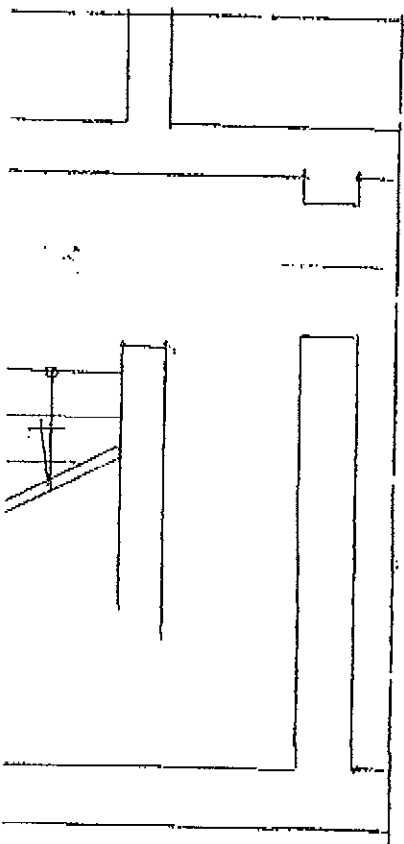

WZGLĘDNY SZAFKA GAZOWA
ZAWOREM KOKWIERC.
1:50

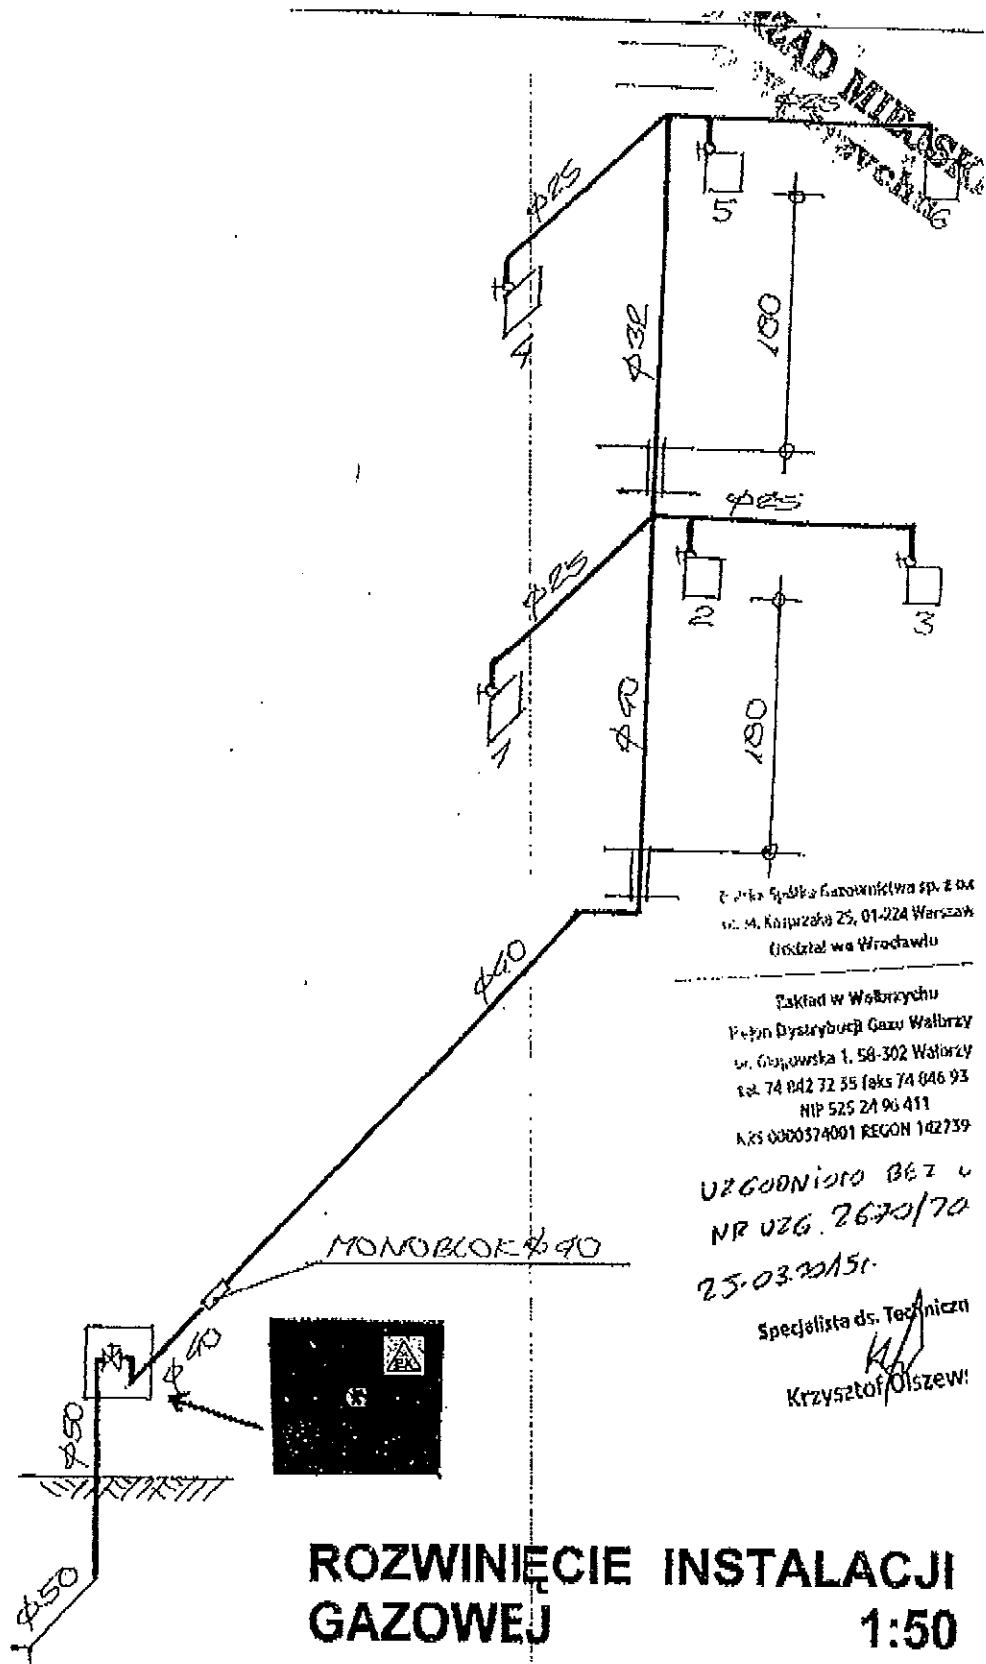

Spółka Główna Gazownictwa sp. z o.o.
ul. M. Kasprowicza 25, 01-224 Warszawa
Urządzał w: Wrocławiu

Zakład w Wałbrzychu
Faktyczny Dystrybutor Gazu Wałbrzych
ul. Główna 1, 58-302 Wałbrzych
tel. 74 842 72 35 (faks 74 846 93)
NIP 525 24 96 411
KRS 0000374001 REGON 142739

UZGODNIŁO BEZ
NR UZG. 2670/70
25.03.2015r.

Specjalista ds. Technicznych
Krzysztof Olszewski

ROZWINIĘCIE INSTALACJI GAZOWEJ 1:50

INWESTOR	WSPÓLNOTA MIESZKAŃCÓW BUDYNKU KASZUBSKA NR 12
OBJEKT ADRES	BUDYNEK MIESZKAŁNI UL. KASZUBSKA NR 12
TEREN	PRZEBUDOWA INSTALACJI GAZOWEJ WŁCZ. KASZUBSKA
PROJEKTANT	JAN BARBIEK
SPRAWDZĄCY	Upr. do kierowania, nadzorowania i projektowania (zobowiązany) w spec. KONSTRUKCYJNO-BUDOWLANEJ ARCHITEKTONICZNEJ, GAZOWEJ I CIEPLNEJ
SPRAWDZĄCY	Nr upr. A.UF-1-4-0078, A.UF-1-4-138/78 UAN VI-F3163089 UAN VI-F3163089