

ZAPYTANIE OFERTOWE

dotyczące zamówienia powyżej 1.000zł i poniżej 30.000 euro

ZAMAWIAJĄCY:

**Miejski Zarząd Budynków Sp. z o.o. w Wałbrzychu
ul. Gen. Andersa 48**

zaprasza do złożenia oferty na:

opracowanie dokumentacji projektowo-kosztorysowej

1. Przedmiot zamówienia: **opracowanie dokumentacji projektowo-kosztorysowej na wykonanie przyłącza kanalizacji sanitarnej dla budynku przy ul. Mieroszowskiej 18 w Wałbrzychu.**
2. Termin realizacji zamówienia: **8 tygodni**
3. Okres gwarancji: **nie dotyczy**
4. Termin związania ofertą: **30 dni**
5. Miejsce złożenia oferty:

Sekretariat MZB Sp. z o. o. (pok. nr 10) ul. Andersa 48

6. Termin składania ofert: **03.08.2015 r., do godz. 10:30**
7. Termin otwarcia ofert: **03.08.2015 r., godz. 11:00**
8. Osoba upoważniona do kontaktu z wykonawcami:
Alina Korzeń, Agnieszka Piasecka (tel. 74 887 05 10)
e-mail: korzen-a@mzbwalbrzych.pl , piasecka-a@mzbwalbrzych.pl
9. Sposób przygotowania oferty: **ofertę należy sporządzić w formie pisemnej, w języku polskim na wzorze zamieszczonym na stronie internetowej www.mzbwalbrzych.pl.**
Oferty złożone na druku innym niż w/w nie będą rozpatrywane.
10. Sposób dostarczenia oferty: **pisemnie w zamkniętej kopercie oznakowanej pieczętką wykonawcy i adresem oraz wskazaniem przedmiotu zamówienia którego konkurs dotyczy.**
11. **Oferty złożone w 1 kopercie na więcej niż jedno zapytanie ofertowe nie będą rozpatrywane.**

UWAGA !!!

Wybrany Projektant będzie zobowiązany uzgodnić koncepcję projektową z inspektorem.

Wykonawcy przed złożeniem oferty winni zapoznać się z ogólnymi warunkami konkursów, które zamieszczone są w Biuletynie Informacji Publicznej na stronie internetowej www.mzbwalbrzych.pl w zakładce zapytania ofertowe.

Oferenci zobowiązani są do obejrzenia wycenianego obiektu i uwzględnienia wszystkich okoliczności mających wpływ na wartość oferty.

Projekt powinien zawierać wszystkie wymagane aktualnie obowiązującymi przepisami uzgodnienia niezbędne do uzyskania decyzji pozwolenia na budowę. Wyłoniony w drodze konkursu ofert Projektant **będzie** zobowiązany do uzgadniania z konserwatorem zabytków projektowanych rozwiązań w czasie realizacji zadania.

Wyłoniony w drodze konkursu ofert Projektant **nie będzie** zobowiązany do uzyskania decyzji pozwolenia na budowę.

Wykonawcy, którzy nierzetelnie i nieterminowo wywiązują się ze zobowiązań wobec Miejskiego Zarządu Budynków Sp. z o.o. w Wałbrzychu nie będą brani pod uwagę podczas rozstrzygania konkursu.

Obowiązują nowe wzory umów dostępne na stronie internetowej: www.mzbwalbrzych.pl

**KIEROWNIK
Działu Technicznego**

mgr inż. Bronisław Lis

POGOTOWIE
WODOCIĄGOWE:
tel. 994

CENTRALA:
tel. 74 64 88 100

SEKRETARIAT:
tel. 74 84 24 174
fax. 74 66 65 960
e-mail:
sekretariat@wpwik.pl

OBSŁUGA KLIENTA:
tel./fax. 74 64 88 175
e-mail: cok@wpwik.pl

KONTO BANKOWE:
Bank Pekao S.A. nr
28 1240 6814 1111 0000
4938 9522

NIP:
886-26-49-062

REGON:
891404575



Dbamy o jakość
zgodnie z normą ISO 9001:2008

Nasz znak; NIT1752/12122/2013

Wałbrzych 02.09.2013r.

Gmina Wałbrzych
Pl. Magistracki 1
58-300 Wałbrzych

Dot.: zapewnienia odbioru ścieków oraz warunków technicznych przyłączenia budynku mieszkalnego wielorodzinnego przy ul. Mioszowskiej 18 działka nr 25/8 w Wałbrzychu.

Na podstawie dokonanej analizy możliwości świadczenia usług wodociągowo-kanalizacyjnych w rejonie planowanego przedsięwzięcia informujemy, że będące w posiadaniu WPWiK Sp. z o.o. urządzenia kanalizacji sanitarnej umożliwiają od daty niniejszego pisma odbiór ścieków bytowo-gospodarczych.

Działając w imieniu Wałbrzyskiego Związku Wodociągów i Kanalizacji zapewniamy odbiór ścieków bytowo-gospodarczych w ilości:

$Q_{sr.dob.} = 1,3 \text{ m}^3/\text{d}$

$Q_{max.dob.} = 1,95 \text{ m}^3/\text{d}$

tj. w ilościach jakie zostały podane we wniosku dla potrzeb budynku mieszkalnego wielorodzinnego przy ul. Mioszowskiej 18 działka 25/8 w Wałbrzychu.

Zapewnienie odbioru ścieków oraz warunki techniczne do projektowania (określone w załączniku nr 1 i nr 2) tracą moc po upływie 2 lat od daty ich wydania.

Integralną częścią niniejszego pisma są:

- 1) Warunki techniczne przyłączenia nieruchomości do sieci kanalizacji sanitarnej – zał. 1,
- 2) Kopia mapy zasadniczej z zaznaczoną linią koloru czerwonego trasą kolektora sanitarnego – zał. 2.

Sprawę prowadzi:

R E F E R E N T

Justyna Kowalska
Tel. 74/64 88 178


KIEROWNIK
Działu Rozwoju i Inwestycji
mgr inż. Andrzej Cichy

Z poważaniem

Województwo: dolnośląskie
Powiat: m. Wałbrzych
Jednostka ewidencyjna: M. Wałbrzych 026501_1
Obręb: Glinik Nr 44 0044

KOPIA MAPY ZASADNICZEJ

SKALA 1:500

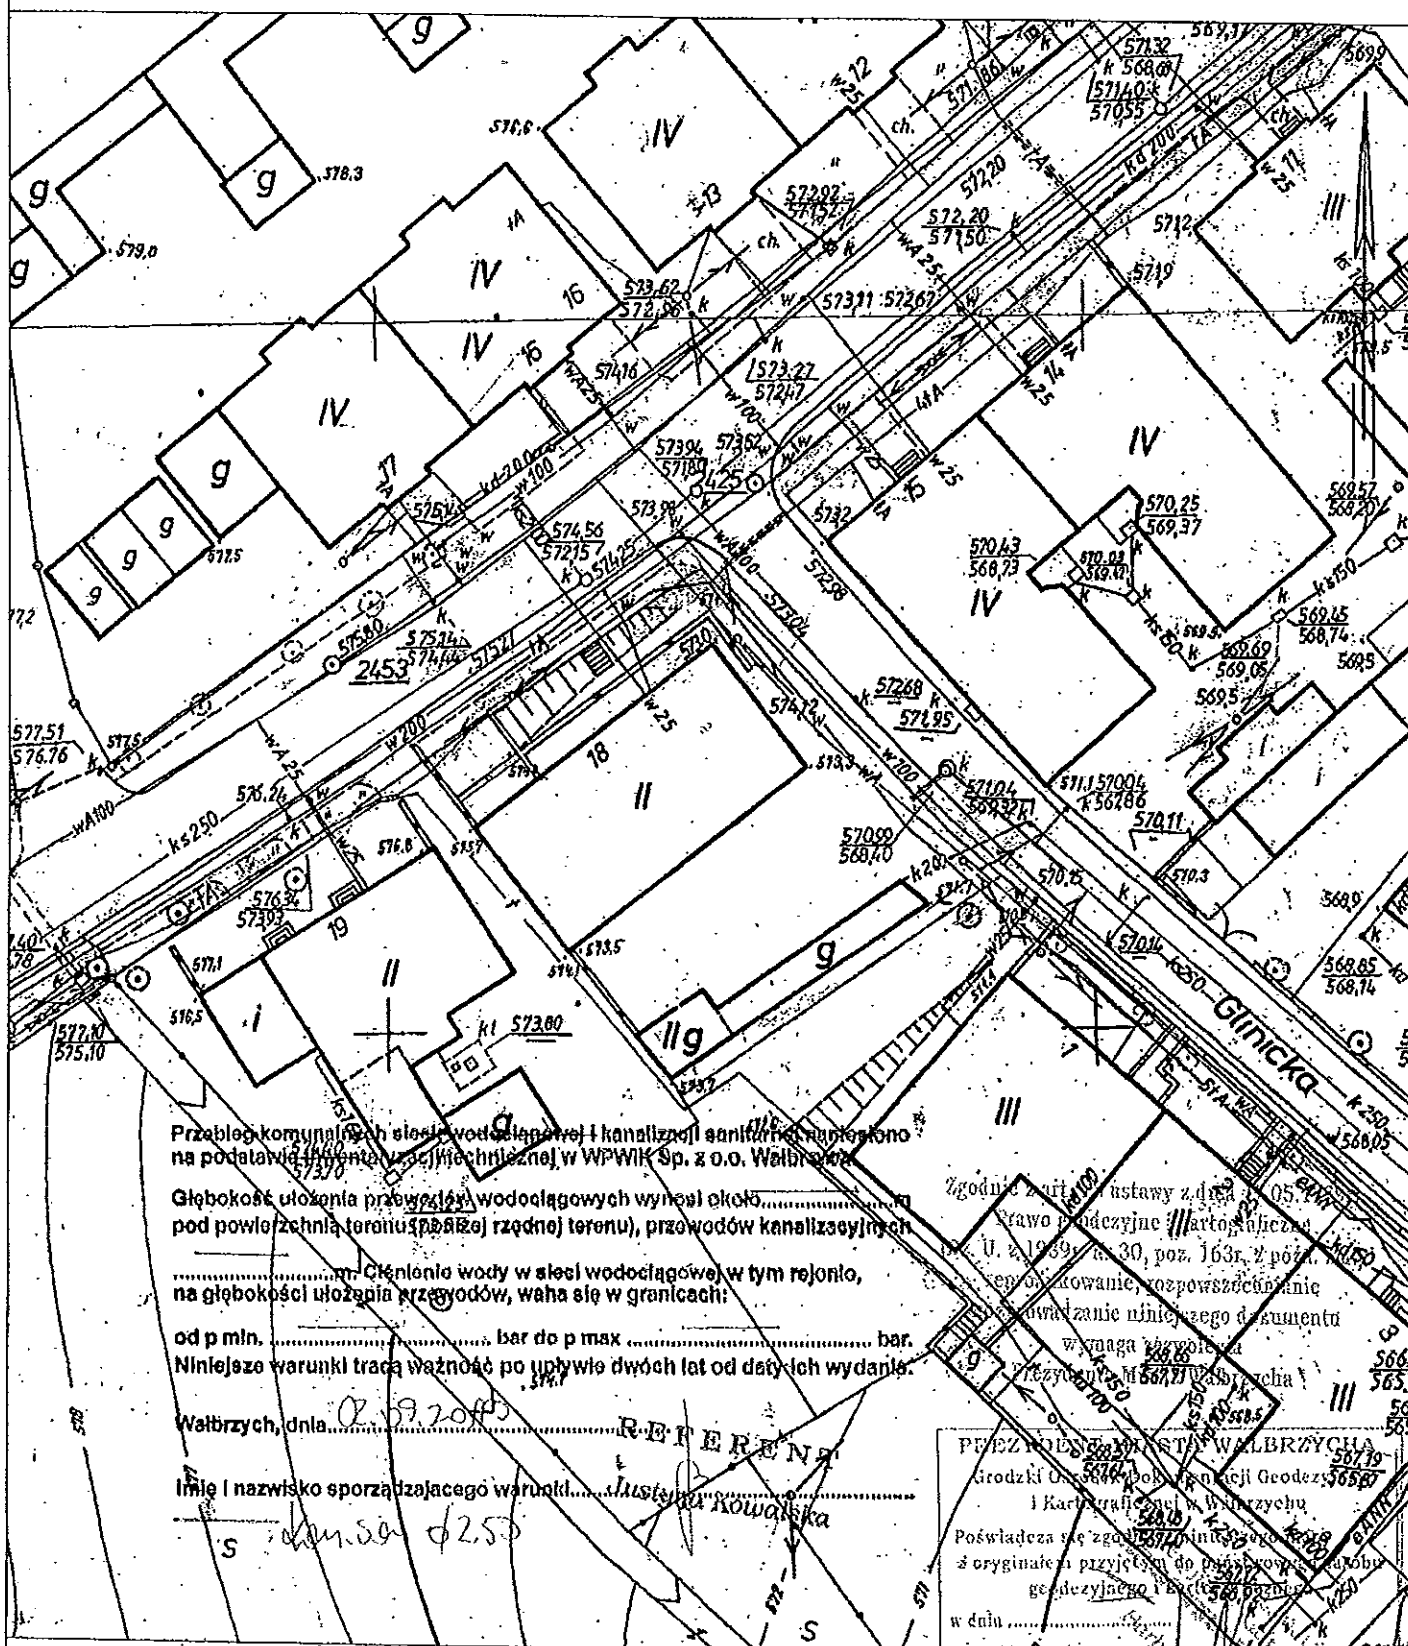

Wałbrzych dn. 2013-08-06
Sporządził(a): Mateusz Harbut

06-88-2013

**Warunki techniczne przyłączenia
nieruchomości
do sieci kanalizacji sanitarnej WPWiK Sp. z o.o.**

I. Przyłącze kanalizacji sanitarnej:

- 1) należy zaprojektować wpięcie projektowanego przyłącza kanalizacyjnego nieruchomości, poprzez studnię rewizyjną, do kolektora sanitarnego zaznaczonego na kopii mapy linią koloru czerwonego,
- 2) studnia rewizyjna powinna być usytuowana na terenie nieruchomości, tuż przy jej granicy patrząc od strony budynku;
- 3) rozwiązanie projektowe powinno przewidywać odprowadzanie ścieków sanitarnych z terenu nieruchomości w sposób grawitacyjny; jeżeli nie będzie to możliwe, należy zaprojektować przydomową przepompownię ścieków; eksploatacja przepompowni leży w gestii właściciela nieruchomości, który będzie ponosił wszelkie koszty z tego tytułu,
- 4) przyłącze kanalizacyjne należy układać w ziemi na głębokości gwarantującej zachowanie odpowiednich spadków hydraulicznych oraz ochronę przed zamarzaniem i zniszczeniem,
- 5) ze względów eksploatacyjnych minimalna średnica studni rewizyjnych powinna wynosić: na odcinkach prostych DN 425 mm, na załamaniach (zmianach kierunku) trasy kanału DN 1000 mm.

II. Pozostałe warunki:

- 1) dokumentacja projektowa powinna być wykonana przez osobę posiadającą wymagane uprawnienia; Inwestor powinien przedłożyć dokumenty potwierdzające prawo dysponowania nieruchomością na cele budowlane,
- 2) opracowaną dokumentację projektową przyłącza należy uzgodnić w WPWiK Sp. z o.o. w zakresie wydanych warunków technicznych przyłączenia nieruchomości do sieci kanalizacji sanitarnej oraz uzgodnić na posiedzeniu ZUDP w Starostwie Powiatowym w Wałbrzychu;
- 3) przyłącze zostanie wybudowane przez Inwestora na jego koszt na podstawie uzgodnionego projektu technicznego opracowanego we własnym zakresie na podstawie niniejszych warunków technicznych,
- 4) wybudowane przyłącze i instalacje kanalizacji sanitarnej stanowić będą własność Inwestora,
- 5) zgodnie z ustawą o zbiorowym zaopatrzeniu w wodę i zbiorowym odprowadzaniu ścieków (o której mowa wyżej) odbiorca usług odpowiada za zapewnienie niezawodnego działania posiadanych instalacji i przyłącza kanalizacji sanitarnej oraz ponosi koszty związane z ich utrzymaniem, chyba że zawrze z WPWiK Sp. z

- o.o. stosowną umowę o odpłatne świadczenie przez WPWiK Sp. z o.o. usług związanych z utrzymaniem przyłącza i usuwaniem awarii na przyłączy,
- 6) podczas projektowania należy kierować się obowiązującymi przepisami, normami oraz zasadami jakie wynikają z wymagań technicznych – odnoszących się do budowy infrastruktury kanalizacyjnej – podanych i opublikowanych przez Centralny Ośrodek Badawczo-Rozwojowy Techniki Instalacyjnej INSTAL:
 - w zeszycie nr 9 pt.: *„Warunki techniczne wykonania i odbioru sieci kanalizacyjnych”* z sierpnia 2003 r.,
 - 7) odbiór ścieków będzie realizowany zgodnie z obowiązującym *„Regulaminem dostarczania wody i odprowadzania ścieków...”*, warunki przyłączania nieruchomości do sieci stanowiące dane wyjściowe do projektowania tracą ważność po upływie dwóch lat od daty ich wydania.