

KOMINIARSKA SPÓŁDZIELNIA PRACY "ŚW. FLORIAN"

WROCLAW, UL. ŚW MIKOŁAJA 16/17

(pieczęć Zakładu Kominiarskiego)
KOMINIARSKA SPÓŁDZIELNIA PRACY
"ŚW. FLORIAN" w Wroclawiu
REJONOWY ZARZĄD KOMINIARSKI NR 17
WAŁ BRZYCH
TEL: 58-310 82 22
ul. Różana 1, tel. (074) 843-27-32
NIP 780-000-20-642

Szczecin, 22.12.2014 r.

Opinia Nr 006005


w budynku przy ul. 1-go Maja nr 14/3 w Dąbrowcu

dotycząca urządzeń grzewczo-kominowych używanych przez
B.O.K. Śródmieście

Dotyczy:

1. Wskazania przewodu kominowego i usytuowania miejsca na podłączenie
2. Ustalenia prawidłowości podłączenia
3. Ustalenia przyczyn wadliwego działania urządzeń

W związku z powyższym stwierdza się co następuje:

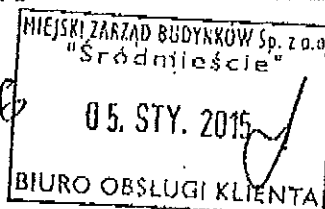

1. Przewód kominowy ul. 5 po zamontowaniu wkładu spalniczego będzie można przetranszować do podłączenia kotła gazowego CO z zamkniętą kolumną, łącząc powietrze dla kotła wciągając z boku budynku istniejące piece zlikwidować.
2. Wentylacja mechaniczna kuchni istniejąca w przewodzie ul. 8.
3. Wentylacja mechaniczna łazienki wyciągająca w obowiązkowych przepisach - podłoga.
4. Dla prawidłowego funkcjonowania urządzeń kominowych zapewnić właściwy dopływ powietrza z zewnątrz poprzez otwarcie nawiewnika.

Inne uwagi:

Kontroli dokonał: Mariusz Mucha, Remigiusz Sajdak

Opinię sporządzono w oparciu o: Ustawę Prawo Budowlane z dnia 7.07.1994 wraz z późniejszymi zmianami, Rozporządzenie Ministra MSWiA z dnia 21 kwietnia 2006r. w sprawie ochrony przeciwpożarowej budynków i innych obiektów budowlanych i terenów (Dz. U. Nr 80 z dnia 11 maja 2006r.), Rozp. MSWiA z dnia 16.08.1999r. w sprawie warunków technicznych użytkowania budynków mieszkalnych (Dz. U. Nr 74 poz. 836), Rozp. Ministra Infrastruktury z dn. 15.06.2002r. w sprawie warunków technicznych jakim powinny odpowiadać budynki (Dz. U. Nr 75 poz. 690) z późniejszymi zmianami.

Opinię sporządzono w 2 egz. z przeznaczeniem po 1 egz. dla: B.O.K. Śródmieście

1 egz. dla RZK Szczecin - Zdvoj

Potwierdzenie odbioru opinii:

dnia podpis:



Uwagi:

1. Po dokonaniu proponowanych rozwiązań należy zgłosić do sprawdzenia prawidłowość wykonania i funkcjonowania urządzeń grzewczo-kominowych
2. Szkic orientacyjny na odwrocie.
3. Niepotrzebne skreślić.
4. Opinia jest ważna 1 rok od daty wystawienia

Opiniodawca
(uprawniony mistrz kominiarski)
MISTRZ KOMINIARSKI

Daniel Siara
Piszę i podpis

SKIC ORIENTACYJNY

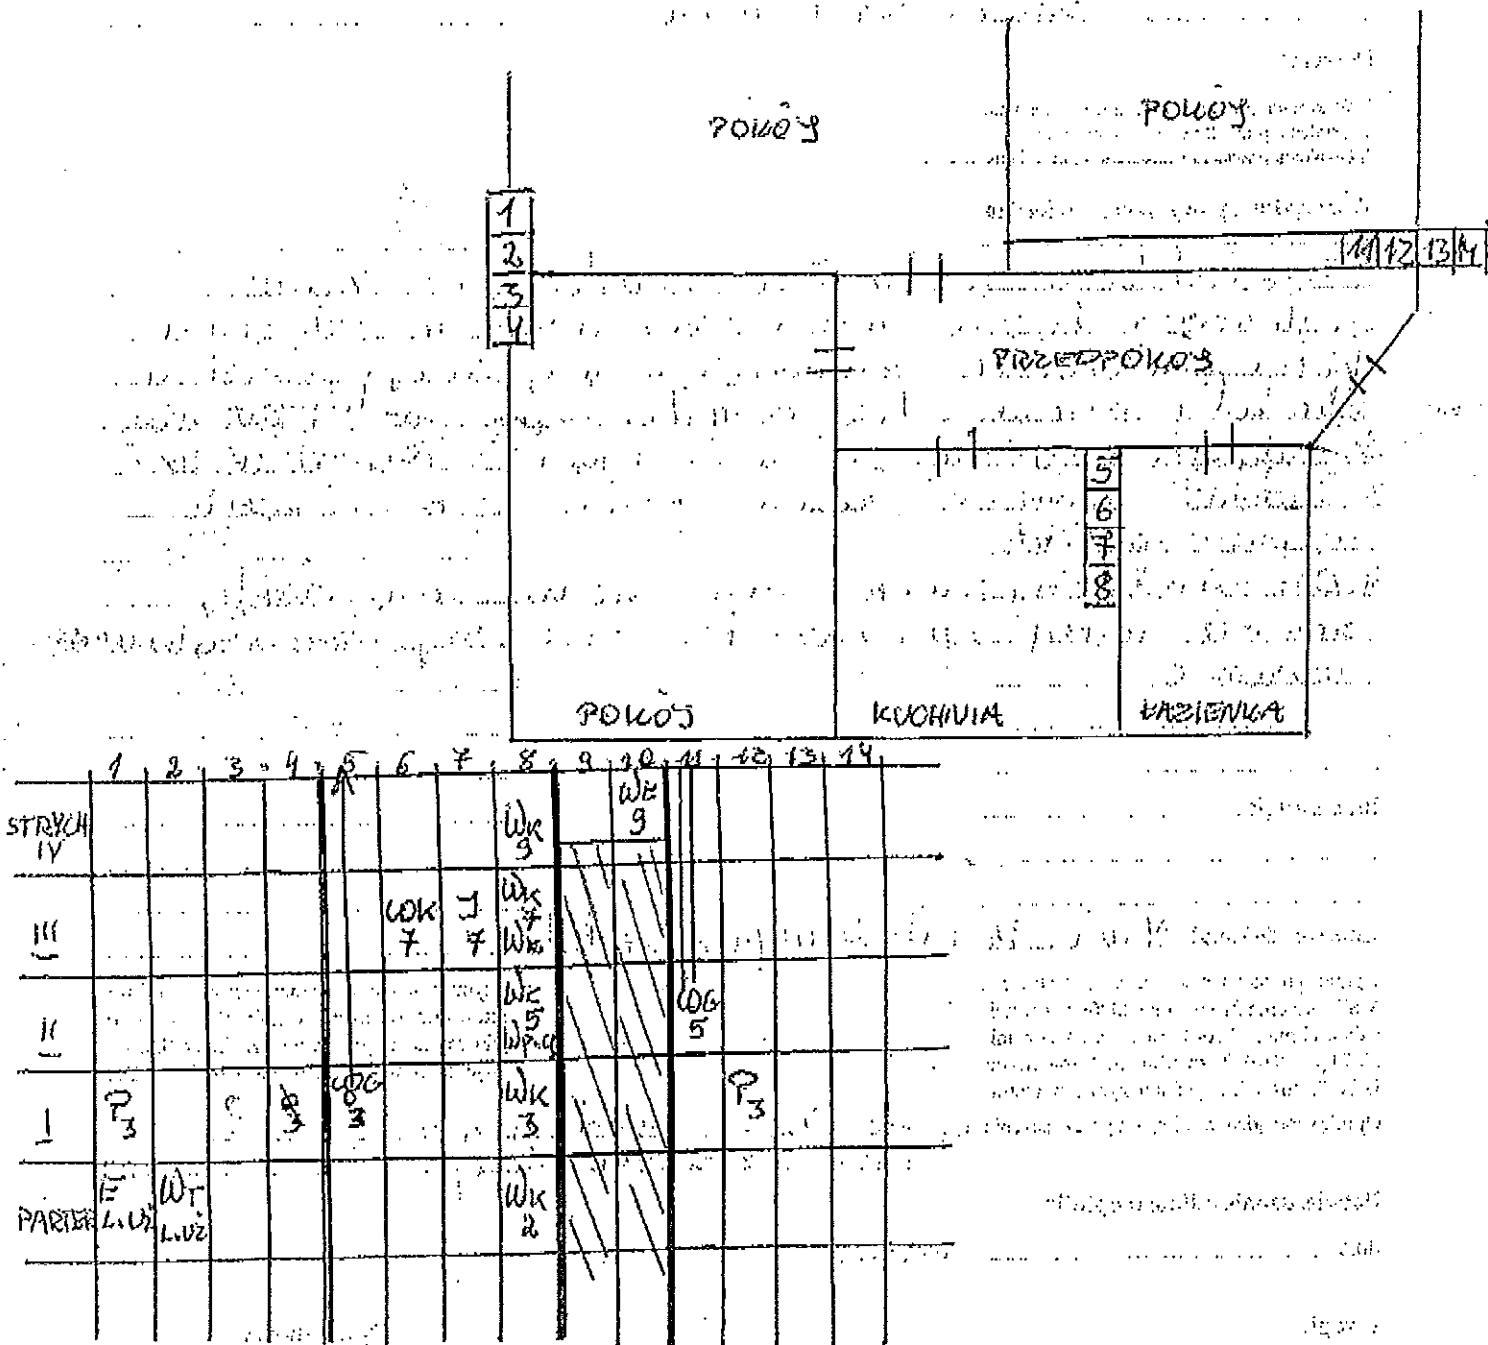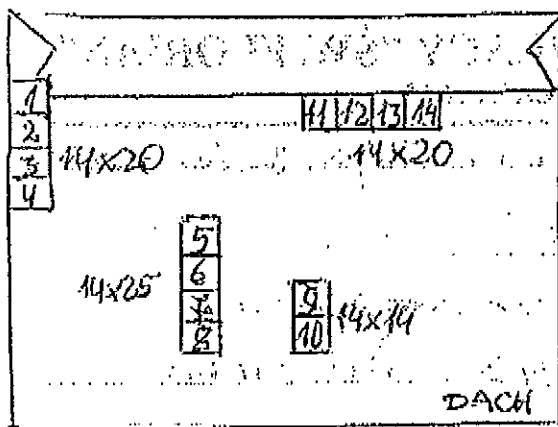

MISTRZ KOMINIARSKI

Daniel Stara