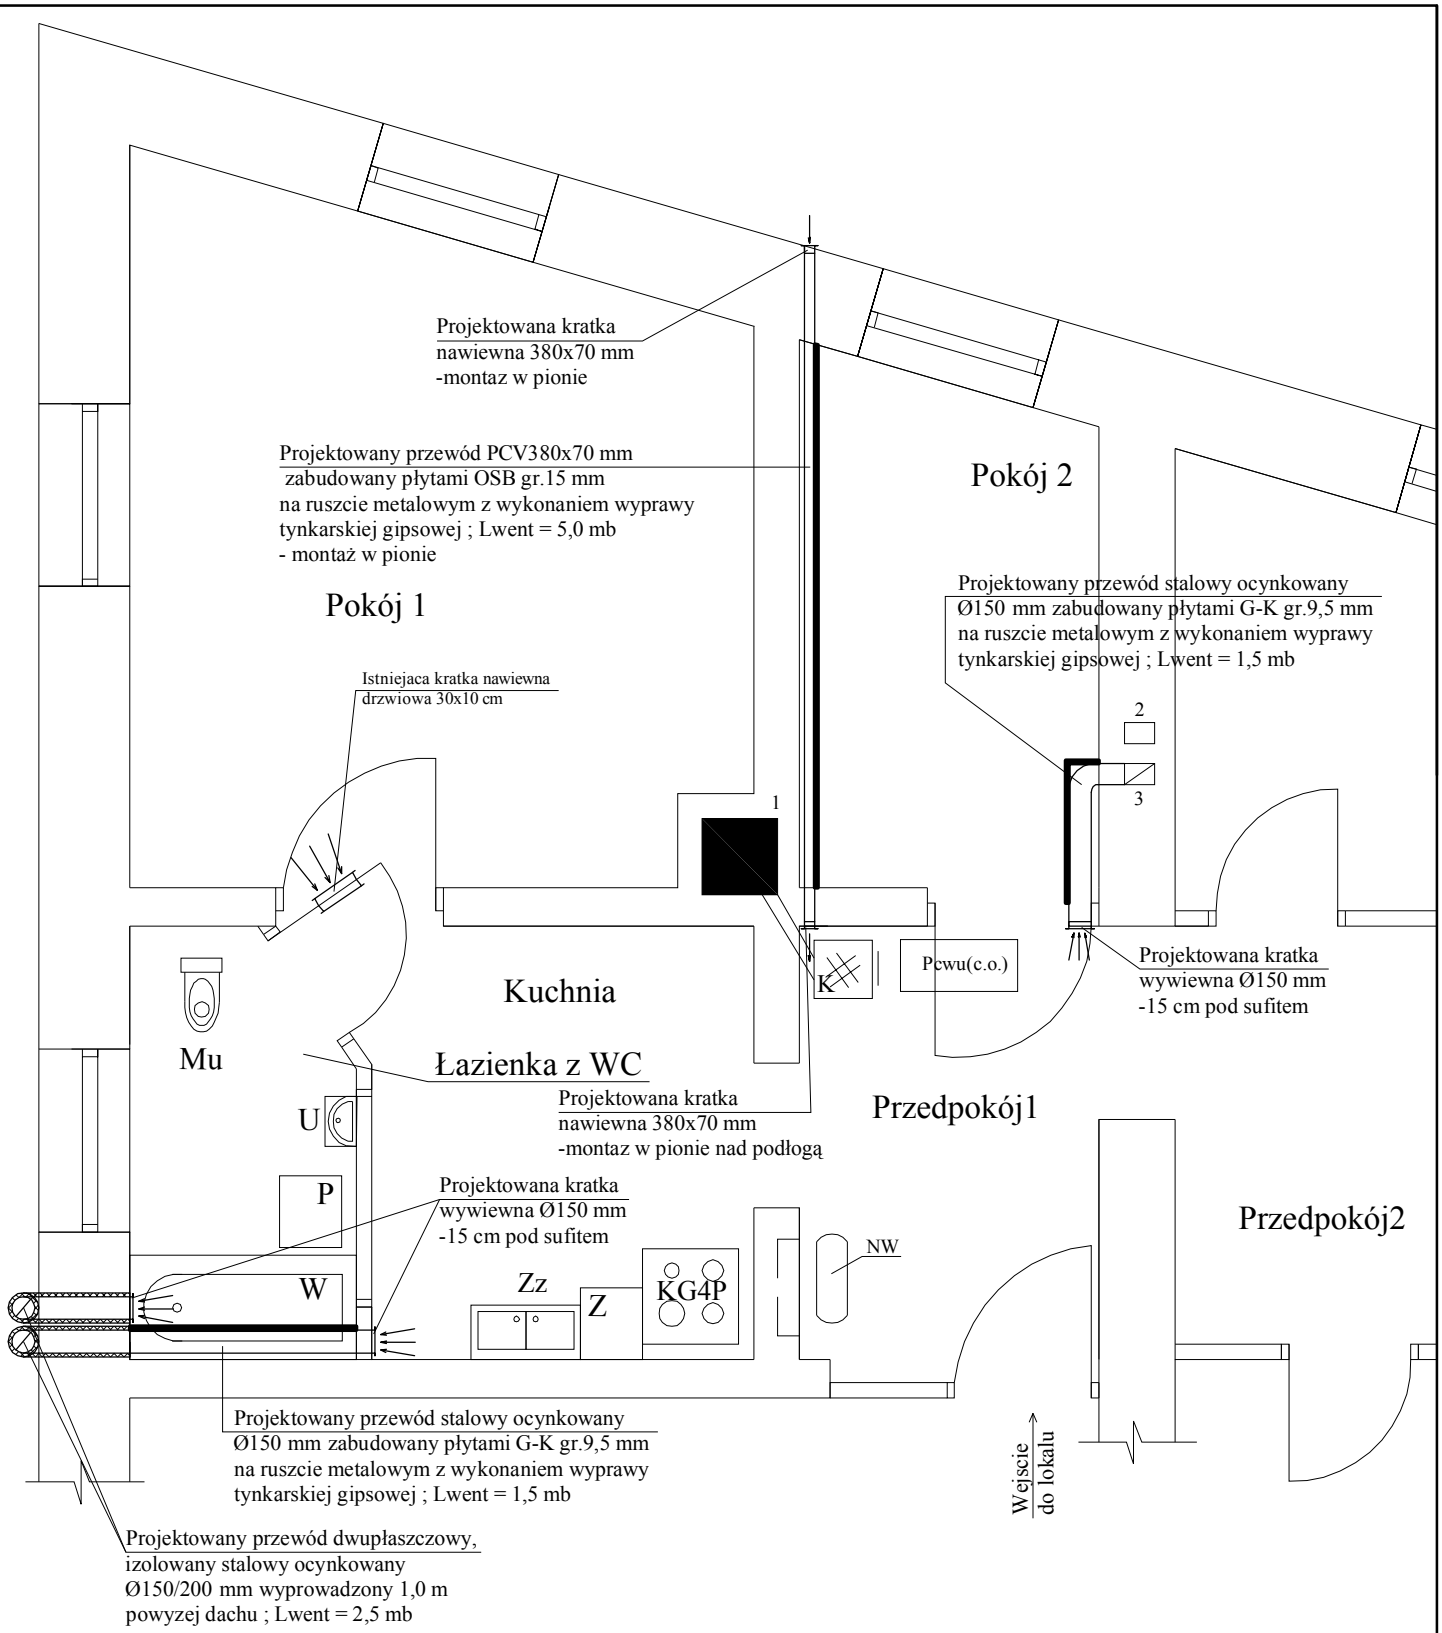

Rzut lokalu mieszkalnego
–projektowana instalacja wentylacji nawiewno – wywiewnej.

UWAGA!!!
- Zamontować nawiewnik okienny o wymiarach 420x30 mm w każdym pomieszczeniu w którym znajduje się okno zewnętrzne PCV - 1 szt. na 1 pomieszczenie.

Zz - zlewozmywak
Mu - miska ustępowa
W - wanna
P - pralka automatyczna
Z - zmywarka

Pcwu(c.o.) - pojemnościowy podgrzewacz ciepłej wody z wężonica wodną z instalacji c.o.
Nw - naczynie wzbiorcze systemu otwartego .
K - kocioł na paliwo stałe.
KG4P - kuchenka gazowa czteropalnikowa

Biuro projektowo-usługowe
" W P R O J E K T "
Łukasz Władyka

Projektant	TADEUSZ KUKUŁA	nr upr	AUF–2/119/81
Obiekt	Budynek mieszkalny wielorodzinny	skala	1 : 50
Lokalizacja	ul.Gen.Andersa 160/3 ; ul.;58–300 Wałbrzych	rys. nr	7
Inwestor	Gmina Wałbrzych,ul.Pl.Magistracki 1,58–300 wałbrzych	egz. nr	