Łączna powierzchnia użytkowa lokalu mieszkalnego = 82,88 m2

Łączna kubatura pomieszczeń w których znajduje się kocioł na opał stały = 57,79 m3

Biuro projektowo-usługowe
" W P R O J E K T "
Łukasz Władyka

Projektant	MIECZYSŁAW ŚMIAŁEK	nr upr AUF-2/222/81
Obiekt: Budynek mieszkalny wielorodzinny		skala: 1 : 50
Lokalizacja: ul.Gen.Andersa 160/3 ; ul.;58-300 Wałbrzych		rys. nr 3
Inwestor: Gmina Wałbrzych,ul.Pl.Magistracki 1,58-300 wałbrzych		egz. nr
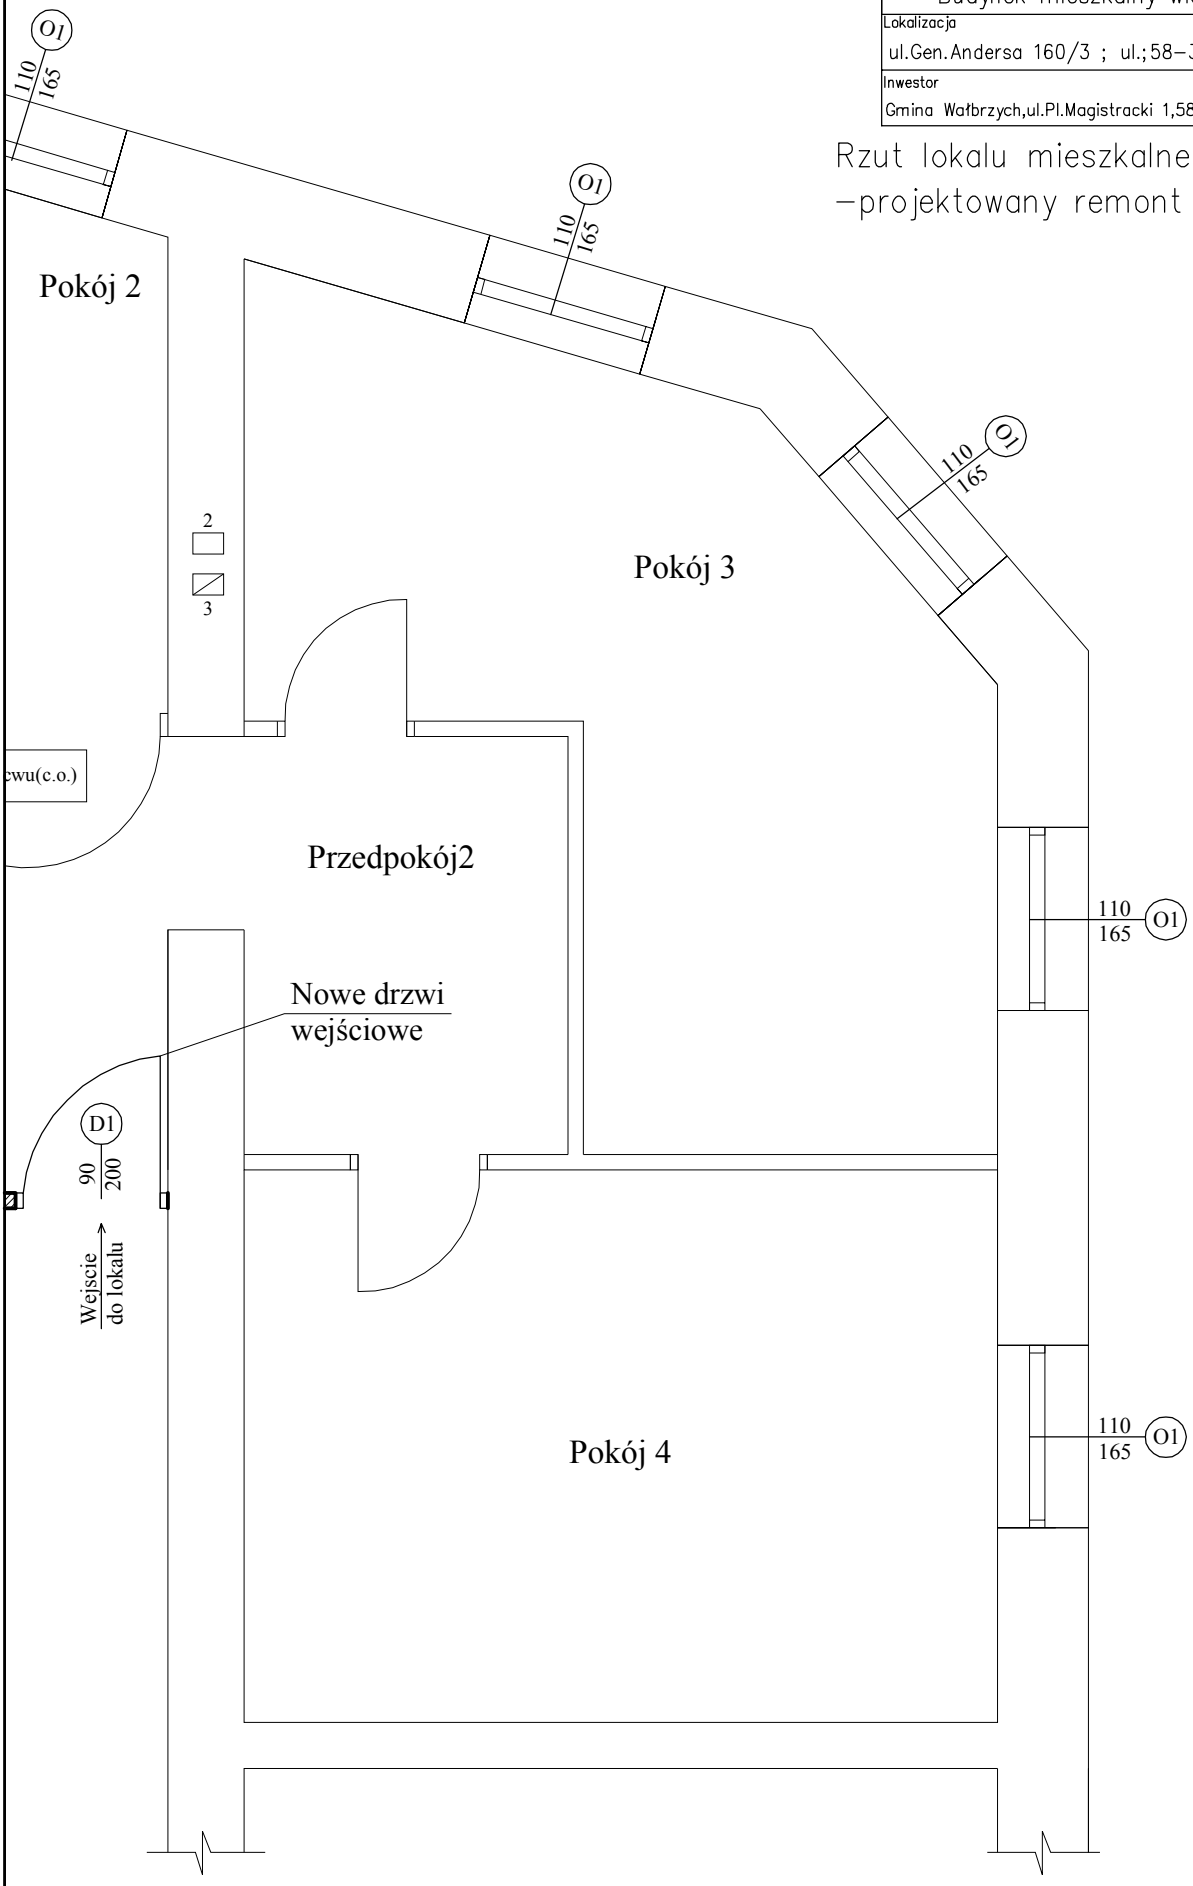
Rzut lokalu mieszkalnego
-projektowany remont w lokalu mieszkalnym.