

ZAPYTANIE OFERTOWE

dotyczące zamówienia do 20.000 zł netto

KOD CPV: 71320000-1 Usługi inżynierskie w zakresie projektowania

ZAMAWIAJĄCY:

Miejski Zarząd Budynków Sp. z o.o. w Wałbrzychu, ul. Gen. Andersa 48, 58-304 Wałbrzych
działający w imieniu Wspólnoty Mieszkaniowej przy ul. Polnej 8 w Wałbrzychu

OPIS PRZEDMIOTU ZAMÓWIENIA:

Przedmiot zamówienia: **opracowanie dokumentacji projektowo-kosztorysowej na remont elewacji z dociepleniem ścian, remont dachu i kominów oraz rozbiórkę starych i budowę nowych komórek gospodarczych murowanych (13 sztuk) znajdujących się przy budynku ul. Polnej 8 w Wałbrzychu - celem skorzystania z dofinansowania z UE- rewitalizacja.**

Należy sporządzić kosztorys inwestorski osobno na elewację z dociepleniem, osobno na remont dachu wraz z przemurowaniem kominów oraz osobno na komórki gospodarcze.

Wykonawca będzie zobowiązany do dostarczenia dokumentacji projektowej, kosztorysów inwestorskich wraz z przedmiarami, specyfikacji materiałowej oraz specyfikacji technicznej wykonania i odbioru robót. Oferenci zobowiązani są do obejrzenia wycenianego obiektu i uwzględnienia wszystkich okoliczności mających wpływ na wartość oferty.

Projekt powinien zawierać wszystkie wymagane z aktualnie obowiązującymi przepisami uzgodnienia niezbędne do uzyskania decyzji pozwolenia na budowę bądź zgłoszenia.

Projektant będzie zobowiązany do uzgadniania z konserwatorem zabytków projektowanych rozwiązań w czasie realizacji zadania. Wyłoniony w drodze konkursu ofert Projektant będzie zobowiązany do uzyskania decyzji pozwolenia na budowę jeśli jest wymagana bądź zaświadczenia zależnie od wymogów Prawa Budowlanego.

TERMIN REALIZACJI ZAMÓWIENIA:

Zamówienie należy zrealizować w terminie: Kosztorys inwestorski do 30.06.2016; Dokumentacja projektowa do 16.08.2016 r.

WARUNKI UDZIAŁU W POSTĘPOWANIU:

Wykonawca celem spełnienia warunków udziału w postępowaniu zobowiązany jest przedstawić:

- oświadczenie o wykonaniu dokumentacji na **remont elewacji z dociepleniem ścian, remont dachu i kominów** dla budynków będących w rejestrze bądź wykazie zabytków wraz z podaniem min. 3 adresów, dla których dokumentacja była sporządzana,
- potwierdzenie aktualnej przynależności do izby zawodowej.

Przy niespełnieniu przez oferenta któregośkolwiek warunku oferta zostanie uznana za nieważną i nie będzie brana pod uwagę przy wyborze najkorzystniejszej oferty.

KRYTERIA OCENY OFERT:

Kryterium oceny ofert jest cena. Oferta może otrzymać za to kryterium maksymalnie 100 pkt.

Punkty będą przyznawane wg poniższego wzoru:

$$\text{cena najniższa spośród ważnych ofert (brutto)} \times 100 \text{ pkt}$$

$$\text{cena rozpatrywanej oferty (brutto)}$$

SPOSÓB PRZYGOTOWANIA OFERTY:

Ofertę należy sporządzić w formie pisemnej, w języku polskim na wzorze zamieszczonym pod niniejszym ogłoszeniem na stronie internetowej www.mzbwalbrzych.pl

Ofertę zawierającą druk oferty oraz dokumenty potwierdzające spełnienie warunków udziału w postępowaniu należy złożyć w zamkniętej kopercie oznakowanej pieczęcią wykonawcy i adresem oraz wskazaniem przedmiotu zamówienia, którego konkurs dotyczy.

Oferty złożone na druku innym niż w/w oraz złożone w 1 kopercie na więcej niż jedno zapytanie ofertowe nie będą rozpatrywane.

TERMIN I MIEJSCE SKŁADANIA OFERT:

1. Termin składania ofert: **30.05.2016 r., do godz. 10:30**

2. Termin otwarcia ofert: **30.05.2016 r., godz. 11:00**

Oferty można złożyć osobiście w sekretariacie (pok. nr 10), w siedzibie zamawiającego przy ul. Gen. Andersa 48, 58-304 Wałbrzych lub przesłać pocztą.

TERMIN ZWIĄZANIA OFERTĄ:

Okres związania ofertą: **60 dni.**

PODSTAWY WYKLUCZENIA:

Z postępowania zostaną wykluczeni wykonawcy, którzy:

- nie spełnią któregośkolwiek warunku udziału w postępowaniu,
- złożą oferty na drukach innych niż załączone przez zamawiającego,
- złożą w jednej kopercie oferty na więcej niż jedno zapytanie ofertowe,
- nierzetelnie i nieterminowo wywiązują się ze zobowiązań wobec Miejskiego Zarządu Budynków Sp. z o.o. w Wałbrzychu.

Oferty powyższych oferentów zostaną uznane za nieważne i nie będą rozpatrywane przez Zamawiającego.


OSOBY UPOWAŻNIONE DO KONTAKTU Z WYKONAWCAMI:

Alina Korzeń , Agnieszka Piasecka, (tel. 74 887 05 10)

e-mail: korzen-a@mzbwalbrzych.pl , piasecka-a@mzbwalbrzych.pl,

KIEROWNIK
Działu Technicznego
mgr inż. Bronisław Lis

SKICZ KOMÓREK NA TERENIE

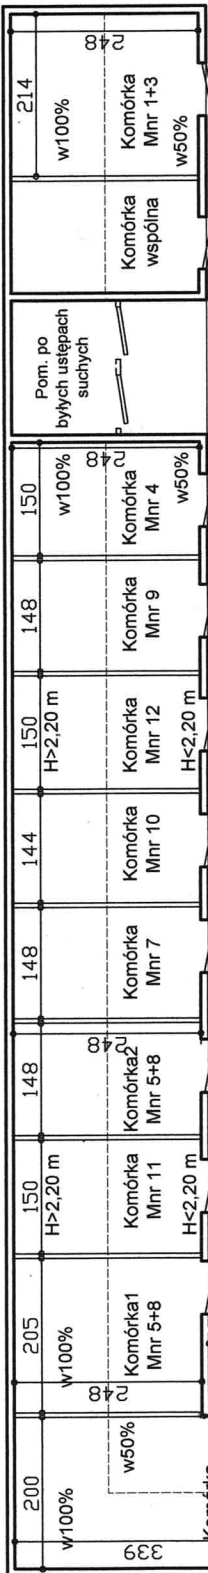

ZESTAWIENIE POW. KOMÓREK

Komórka	Mnr 1+3	3,97 m ²
Komórka	Mnr 2	6,77 m ²
Komórka	Mnr 4	2,79 m ²
Komórka1	Mnr 5+8	3,87 m ²
Komórka2	Mnr 5+8	2,76 m ²
Komórka	Mnr 6	2,94 m ²
Komórka	Mnr 7	2,76 m ²
Komórka	Mnr 9	2,76 m ²
Komórka	Mnr10	2,67 m ²
Komórka	Mnr11	2,79 m ²
Komórka1	Mnr12	2,79 m ²

Razem pow. komórek 36,87 m²

RZUT PARTERU		rys.nr 5
INWENTARYZACJA SZKICOWA		data 28.01.2013r.
ZLECENIODAWCA	Gmina Wałbrzych	skala 1:100
OBIEKT	Komórki gospodarcze na terenie posesji Wałbrzych ul. Polna nr 8	
AUTOR	mgr inż. arch. Bogdana Wrońska	

WYKONAWCZ. ARCHITEKT
PRACOWNIA WROŃSKA
ul. Piłsudskiego 55
40-005 Wroclaw
tel. 71 32 42 12 13
fax 71 32 42 12 14
e-mail: biuro@wrońska.pl
www.wrońska.pl