
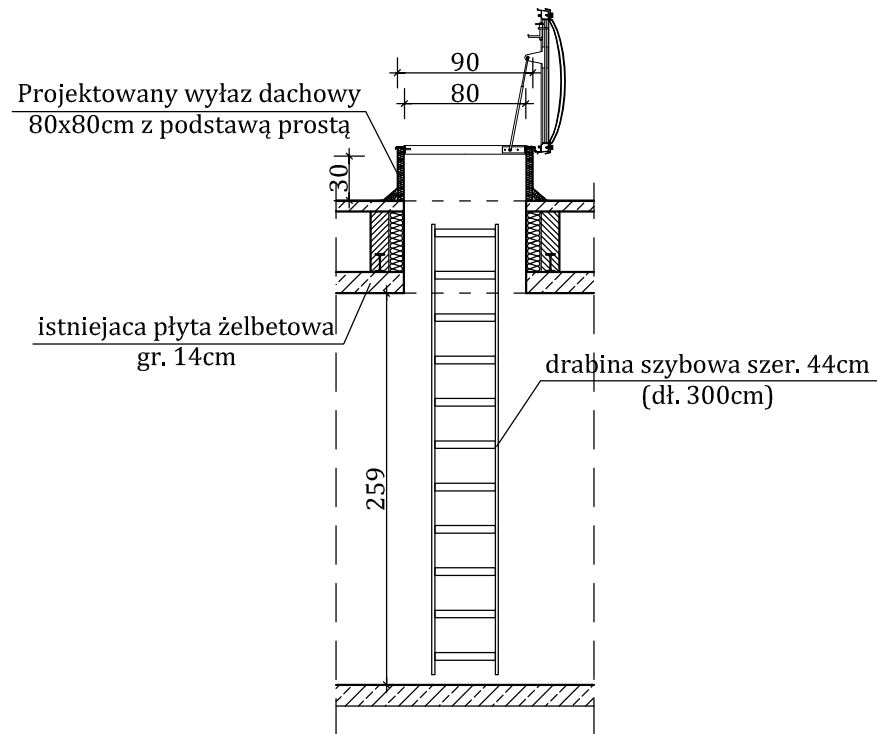


PROJEKTOWANY WYŁAZ DACHOWY
UL. KRUCZKOWSKIEGO 3 W WAŁBRZYCHU

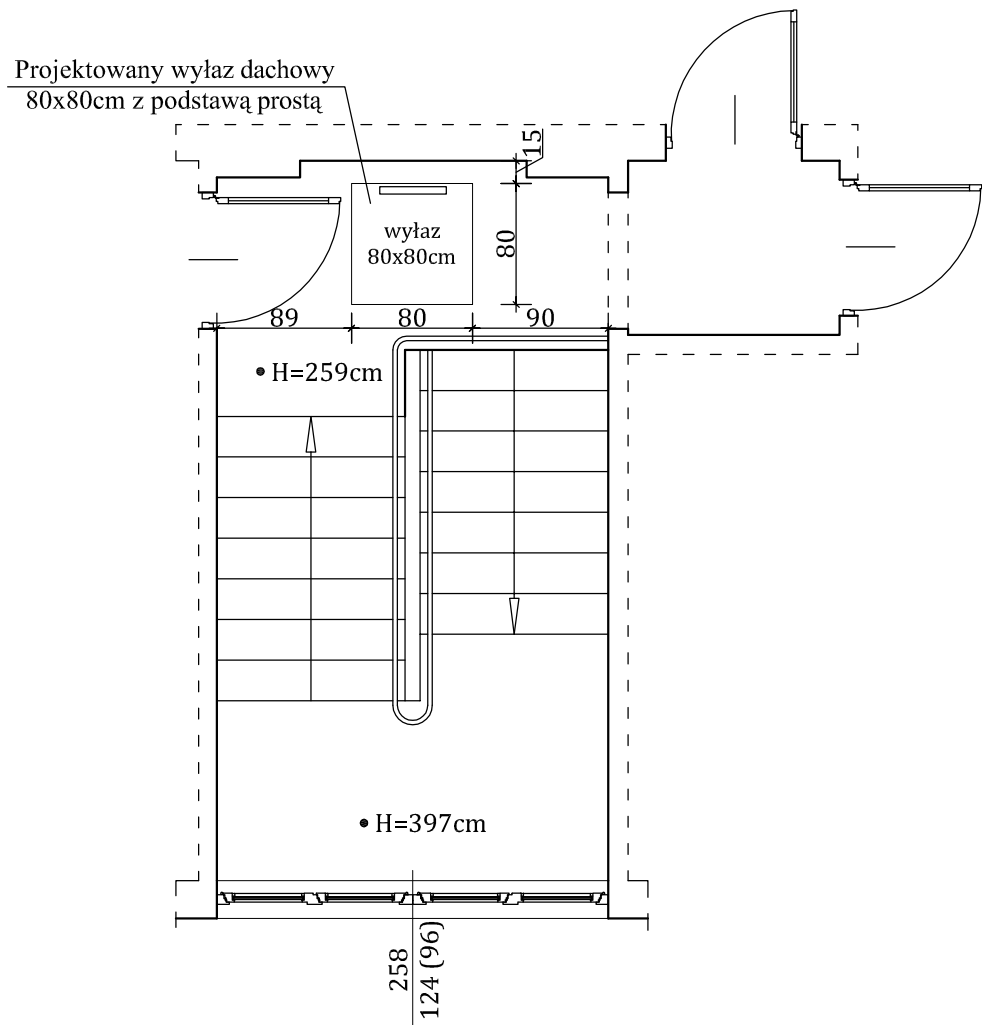

Pracownia Projektowa "KONSTRUKTOR"				
58-160 Świebodzice, ul. Wojska Polskiego 5				
biuro: 58-309 Wałbrzych, ul. Broniewskiego 1B				
Projektant:	mgr inż. Piotr Rajca	NBGP.V -7342/3/75/98 DOŚ/BO/1648/01		Data: 27.12.2016r.
Asystent:	mgr inż. Piotr Drązek			Stadium: PB
Temat:	Wykonanie wyłazu dachowego w budynku mieszkalnym wielorodzinnym przy ul. Kruczkowskiego 3 w Wałbrzychu			Skala: 1:50
Inwestor:	WSPÓLNOTA MIESZKANIOWA ul. Kruczkowskiego 3, 58-309 Wałbrzych			Nr. rys.: 2
Tytuł rys.:	PROJEKTOWANY WYŁAZ DACHOWY			
Zastrzega się wszelkie prawa wynikające z Ustawy o prawie autorskim. Rysunek niniejszy nie może być w całości lub w części przerysowany, uzupełniony lub odstępiony komukolwiek, bez pisemnej zgody firmy projektowej				