

PREZYDENT MIASTA WAŁBRZYCHA

Poświadczam się zgodność niniejszej kopii z treścią materiału państwowego zasobu geodezyjnego i kartograficznego

mapa zasadnicza

Nazwa materiału: 1970-642 upoważnienia Prezydenta

P.0265.1970-642

07-02-2017

Data wykonania kopii

Referat Geodezyjny i Kartograficzny
Geodezyjny i Kartograficzny
Geodezyjny i Kartograficzny
Geodezyjny i Kartograficzny

SKALA 1:500

Województwo: dolnośląskie

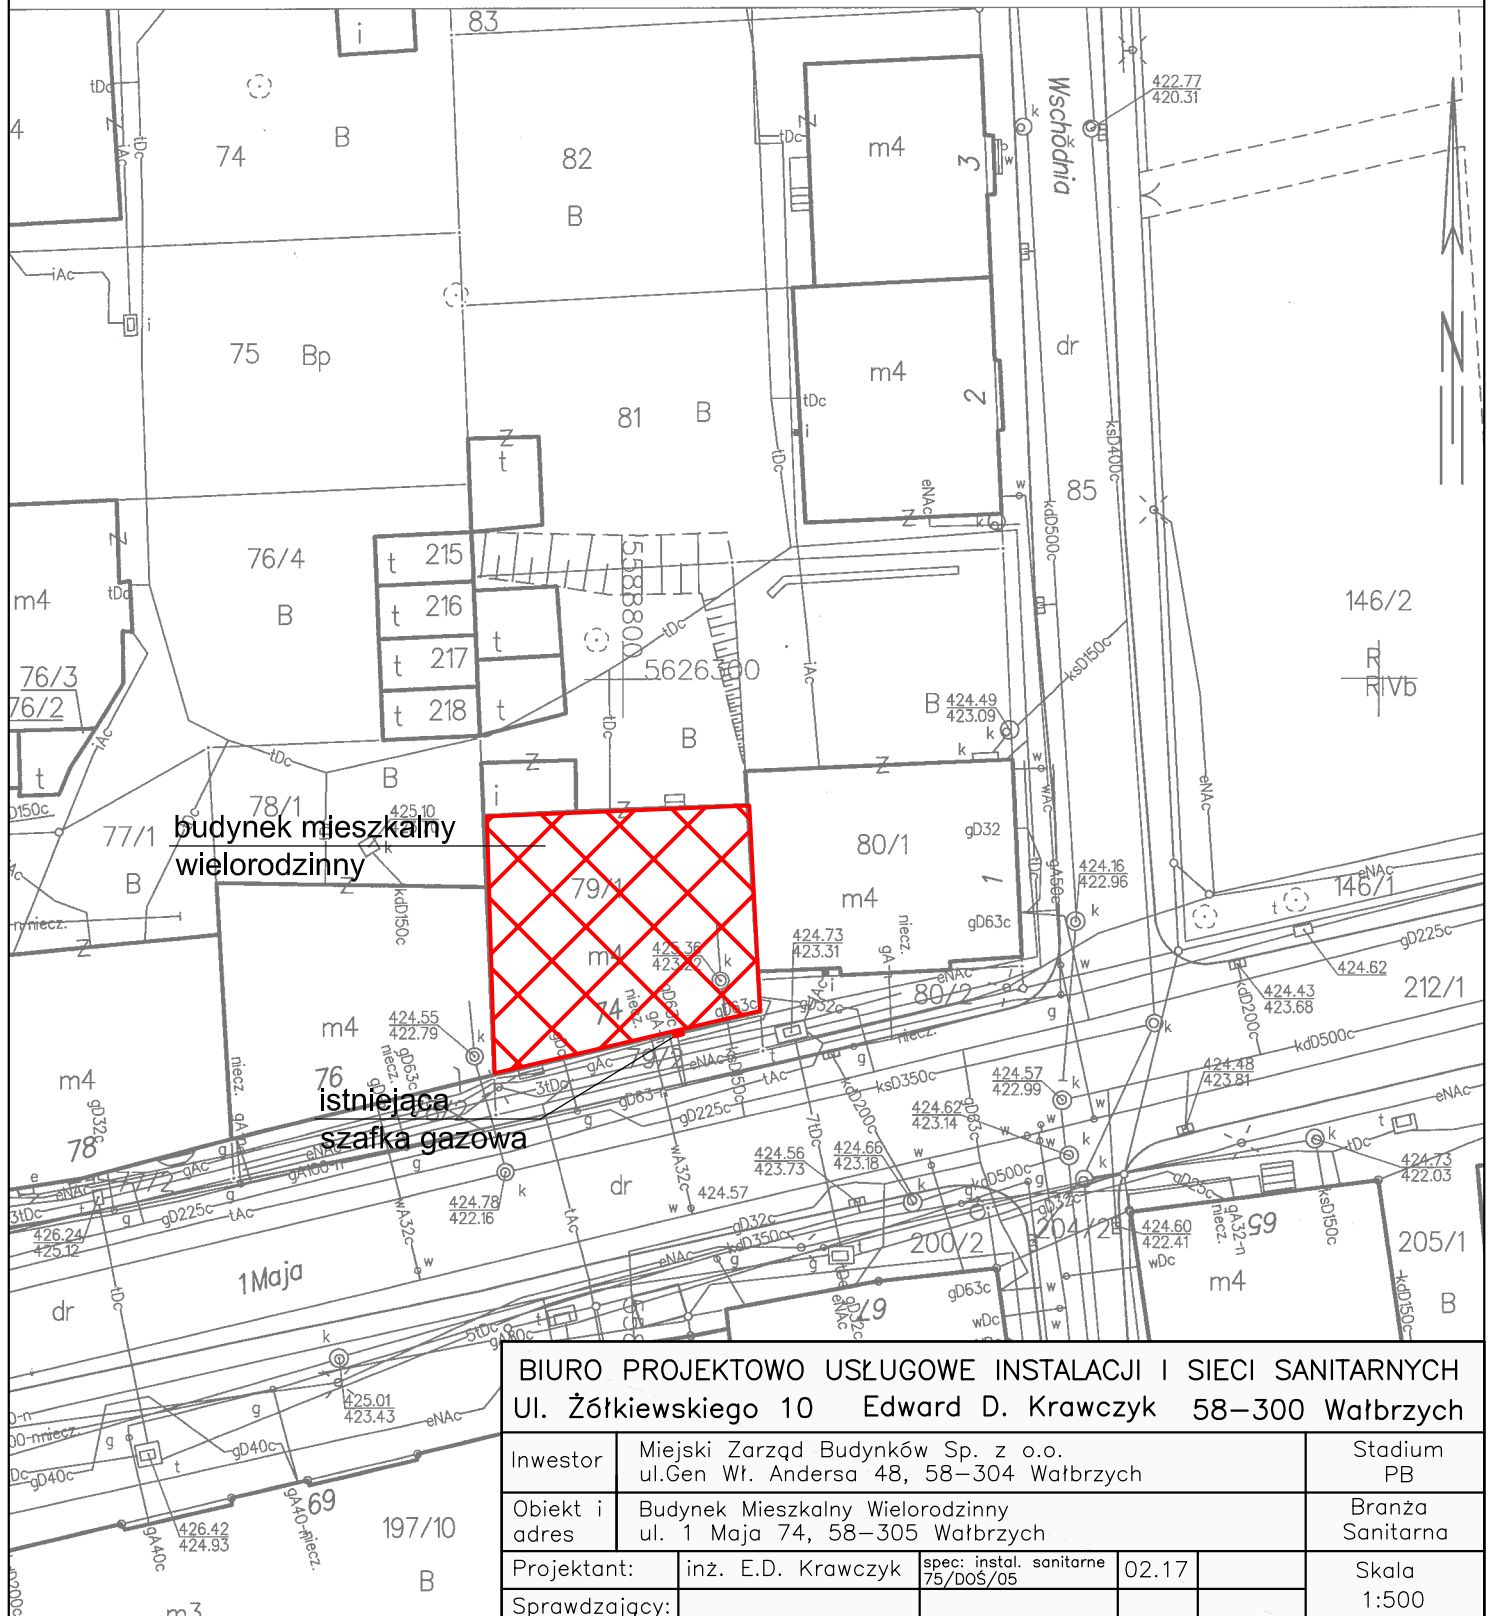
Powiat: m. Wałbrzych

Jednostka ewidencyjna: 026501_1, M. Wałbrzych

Obręb: 0028, Sobiecin Nr 28

Układ odniesienia: PL-2000, układ wsp. płaskich: PL-2000 strefa 5 (15°), układ wys.: PL-KRON86-NH
Sekcje mapy: 5.141.32.16.3.4; 5.141.32.16.4.3; 5.141.32.16.4.1; 5.141.32.16.3.2

Przedstawione na mapie zasadniczej wysokości szczegółów terenowych mogą nie odpowiadać wartościom rzeczywistym

**BIURO PROJEKTOWO USŁUGOWE INSTALACJI I SIECI SANITARNYCH**
Ul. Żółtkiewskiego 10 Edward D. Krawczyk 58-300 Wałbrzych

Inwestor	Miejski Zarząd Budynków Sp. z o.o. ul. Gen. Wł. Andersa 48, 58-304 Wałbrzych	Stadium PB
Obiekt i adres	Budynek Mieszkalny Wielorodzinny ul. 1 Maja 74, 58-305 Wałbrzych	Branża Sanitarna
Projektant:	inż. E.D. Krawczyk	spec: instal. sanitarne 75/DOŚ/05
Sprawdzający:		02.17
Tytuł rysunku	PROJEKT ZAGODPODAROWANIA TERENU	
		Nr rys. 1