


RZUT II PIĘTRA
skala 1:50

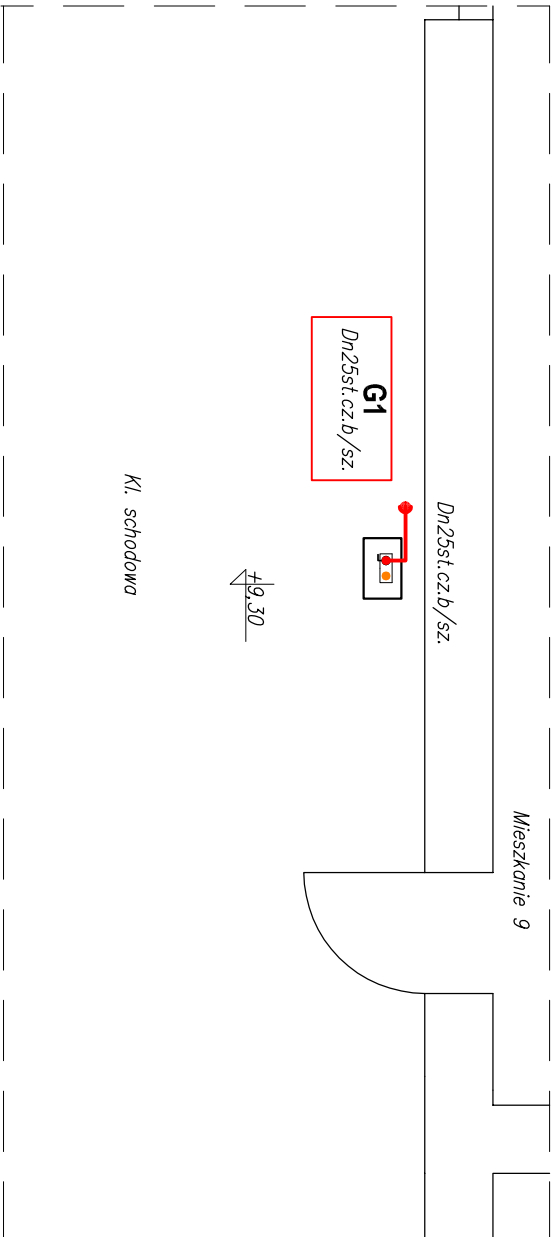

- UWAGI:**
- Instalację wewnętrzną gazu wykonać z rur stalowych czarnych bez szwu łączonych przez spawanie. Przewody prowadzić pod stropem pomieszczeń
 - Przebieg instalacji gazu przez przegrody budowlane wykonać w tulejach ochronnych
 - Gazomierze mechaniczne dla lokali mieszkalnych montować na korytarzu, w szatce stołowej, kolor żółty, nościennej. Gazomierze zamonтировать na listwie gazomierzowej. Wysokość montażu gazomierza do jego podstawy max. 1,80
 - Instalację do mieszkań wykonać z rur miedzianych łączonych prze kształtki zaciskowe.

RZUT PODDASZA
skala 1:50



OZNACZENIA RYSUNKOWE:

- instalacja wewnętrzna gazu na częściach wspólnych budynku
- instalacja wewnętrzna gazu dla lokali mieszkalnych

- G1**
- oznaczenie pionu
 - średnica pionu PRZED grupą gazomierzy
 - średnica pionu ZA grupą gazomierzy

BIURO PROJEKTOWO USŁUGOWE INSTALACJI I SIECI SANITARNYCH					
Ul. Żółkiewskiego 10 Edward D. Krawczyk 58–300 Wałbrzych					
Inwestor	Miejski Zarząd Budynków Sp. z o.o. ul. Gen. Wł. Andersa 48, 58–304 Wałbrzych			Stadium PB	
Obiekt i adres	Budynek mieszkalny wielorodzinny ul. 1 Maja 74, 58–305 Wałbrzych			Branża Sanitarna	
Projektant:	inz. E.D. Krawczyk	Spec. inst. sanitarne	02.17		
Asystent:		75/D05/05			
Tytuł rysunku	Rzut II Piętra, poddasza – instalacja gazowa				Nr rys. 3