Nr. kanc.:BGK.6642.713.2016

PREZYDENT MIASTA WAŁBRZYCHA
Poświadcza się zgodność niniejszej kopii z treścią materiału państwowego zasobu geodezyjnego i kartograficznego
mapa zasadnicza
Nazwa materiału zasobu
P.0265.
Identyfikator ewidencyjny materiału zasobu
19 -05- 2016
Data wykonania kopii
Z upoważnienia Prezydenta Miasta Wałbrzycha Ogródek Dokumentacji Geodezyjnej i Kartograficznej KIEROWNIK REFERATU Barbara Szwedo

Województwo: dolnośląskie
Powiat: m. Wałbrzych
Jednostka ewidencyjna: 026501_1, M. Wałbrzych
Obręb: 0027, Śródmieście Nr 27

MAPA ZASADNICZA

SKALA 1:500

Układ wsp. płaskich: 2000 strefa 5 (15°), układ odn.: Kronsztadt 86

Sekcje mapy: 5.141.32.17.1.3; 5.141.32.17.1.4
5.141.32.06.3.2; 5.141.32.11.2.1; 5.141.32.06.4.3; 5.141.32.06.4.1

Przedstawione na mapie zasadniczej wysokości szczegółów terenowych mogą nie odpowiadać wartościom rzeczywistym

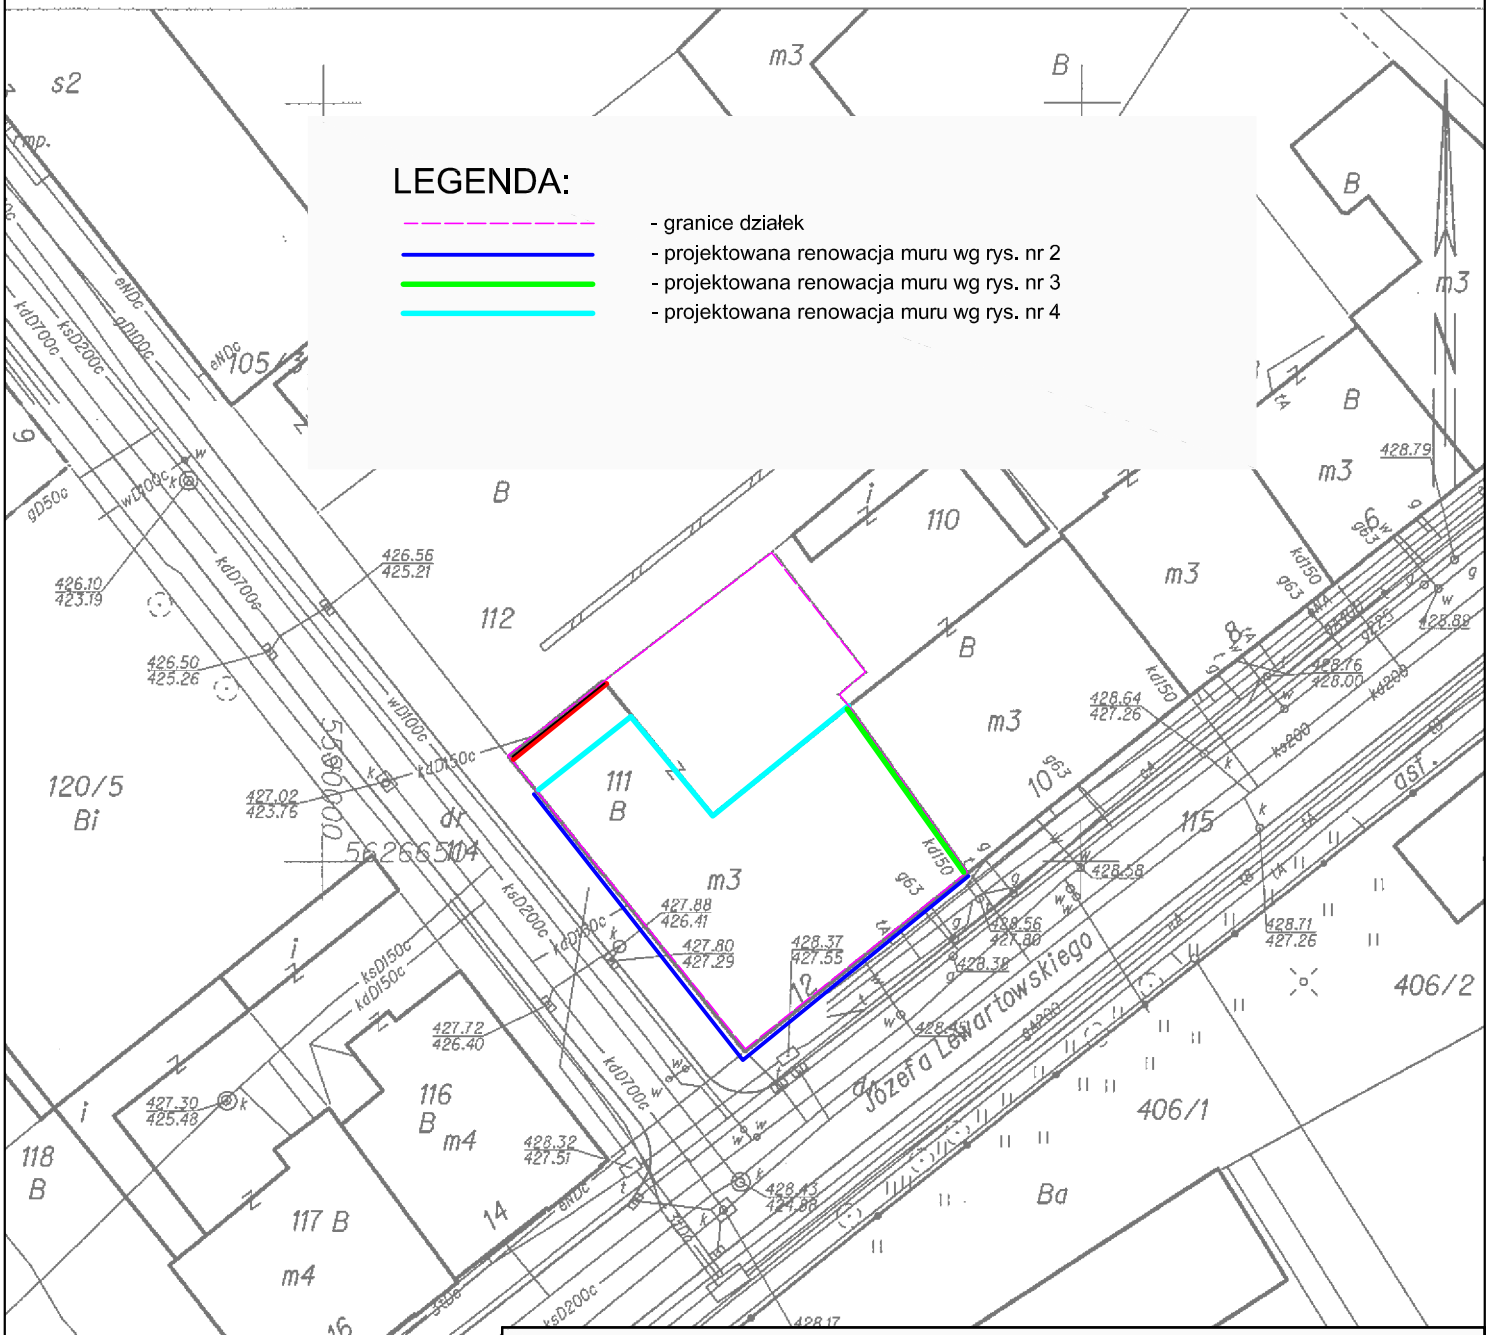

BIURO PROJEKTOWO USŁUGOWE INSTALACJI I SIECI SANITARNYCH Ul. Żółkiewskiego 10 Edward D. Krawczyk 58–300 Wałbrzych					
Inwestor	Wspólnota Mieszkaniowa ul. Lewartowskiego 12, 58–300 Wałbrzych				Stadium PB
Obiekt i adres	Osuszenie i odwodnienie budynku przy ul. Lewartowskiego 12, 58–300 Wałbrzych				Branża Sanitarna
Projektant:	mgr inż. Z. Uszko	Spec: konstrukcje 32/DOS/04	07.16		Skala 1:500
Projektant:					
Tytuł rysunku	PROJEKT ZAGODPODAROWANIA TERENU				Nr rys. 1

Wałbrzych dn. 2016-05-19
Sporządził(a) wydruk: Jadwiga Lipowicz