

PREZYDENT MIASTA WAŁBRZYCHA

Poświadczam zgodność niniejszej kopii z treścią materiału państwowego zasobu geodezyjnego i kartograficznego.

mapa zasadnicza

Nazwa materiału zasobu

P.0265

Identyfikator ewidencyjny materiału zasobu

02-09-2016

Data wykonania kopii

Imię i nazwisko, podpis osoby

Legnica, 02-09-2016

Jadwiga Lipowicz
PROJEKTANT**MAPA ZASADNICZA**

SKALA 1:500

Proskich:2000 strefa 5 (15'), układ odn.:Kronsztadt 86

Sekcje mapy: 5.141.32.02.2.1; 5.141.32.02.2.2

Przedstawione na mapie zasadniczej wysokości szczegółów terenowych mogą nie odpowiadać wartościom rzeczywistym

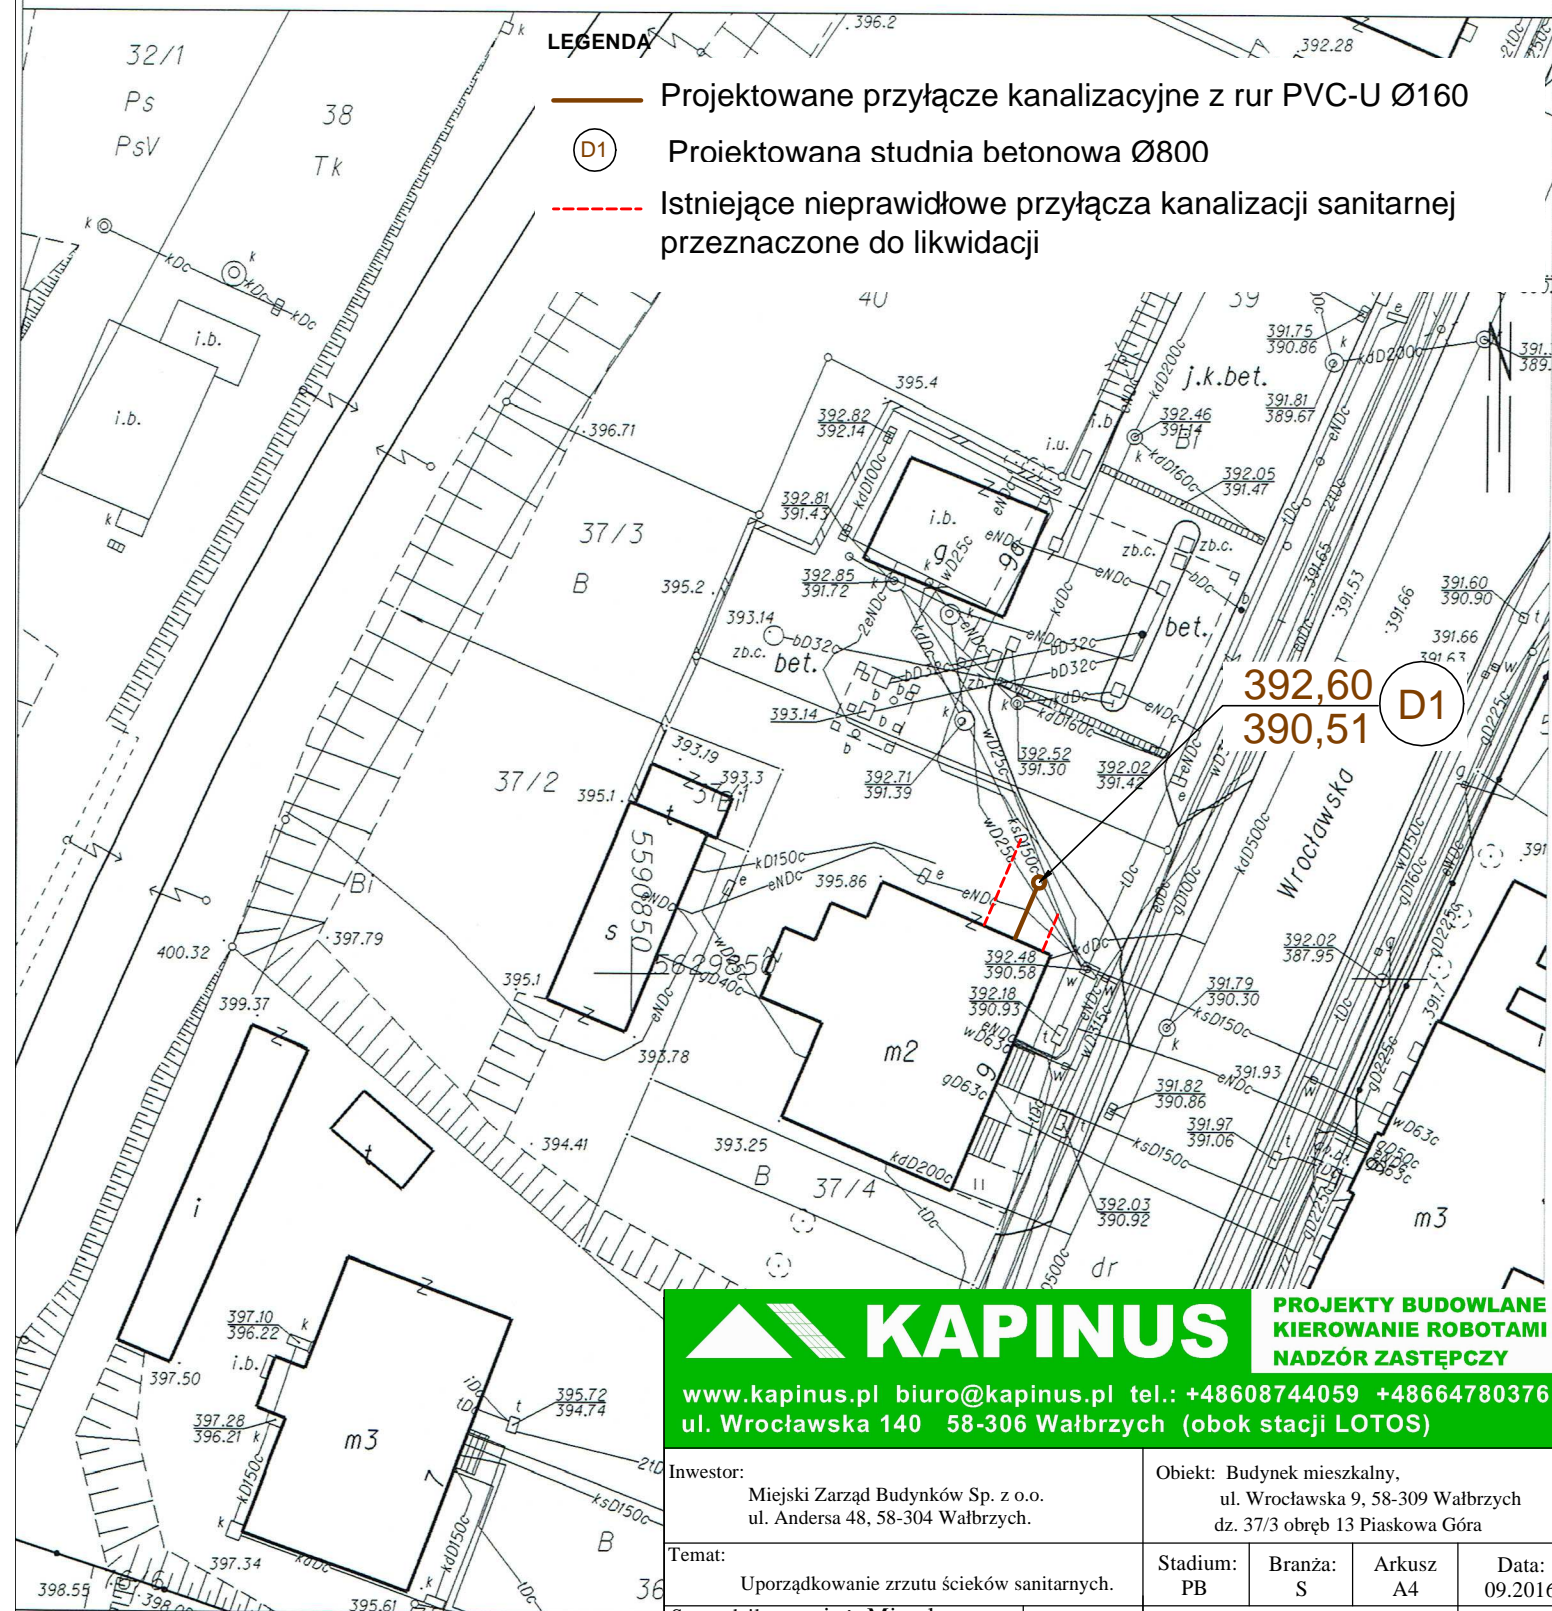
LEGENDA

— Projektowane przyłącze kanalizacyjne z rur PVC-U Ø160



Projektowana studnia betonowa Ø800

- - - Istniejące nieprawidłowe przyłącza kanalizacji sanitarnej przeznaczone do likwidacji

**KAPINUS****PROJEKTY BUDOWLANE
KIEROWANIE ROBOTAMI
NADZÓR ZASTĘPCZY**www.kapinus.pl biuro@kapinus.pl tel.: +48608744059 +48664780376
ul. Wrocławska 140 58-306 Wałbrzych (obok stacji LOTOS)Inwestor:
Miejski Zarząd Budynków Sp. z o.o.
ul. Andersa 48, 58-304 Wałbrzych.Obiekt: Budynek mieszkalny,
ul. Wrocławska 9, 58-309 Wałbrzych
dz. 37/3 obręb 13 Piaskowa GóraTemat:
Uporządkowanie zrzutu ścieków sanitarnych.

Stadium: PB Branża: S Arkusz: A4 Data: 09.2016

Sprawdził: mgr inż. Mirosław
Kociumbas
Upr. nr 245/02/DUWTytuł rysunku:
Projekt
zagospodarowania
terenuSkala:
1:500Rysował: mgr inż. Piotr Kopinowski
Asystował: inż. Daria SkowrońskaNr rys.
1/SWałbrzych dn. 2016-09-02
Sporządził(a) wydruk: Paweł Galus