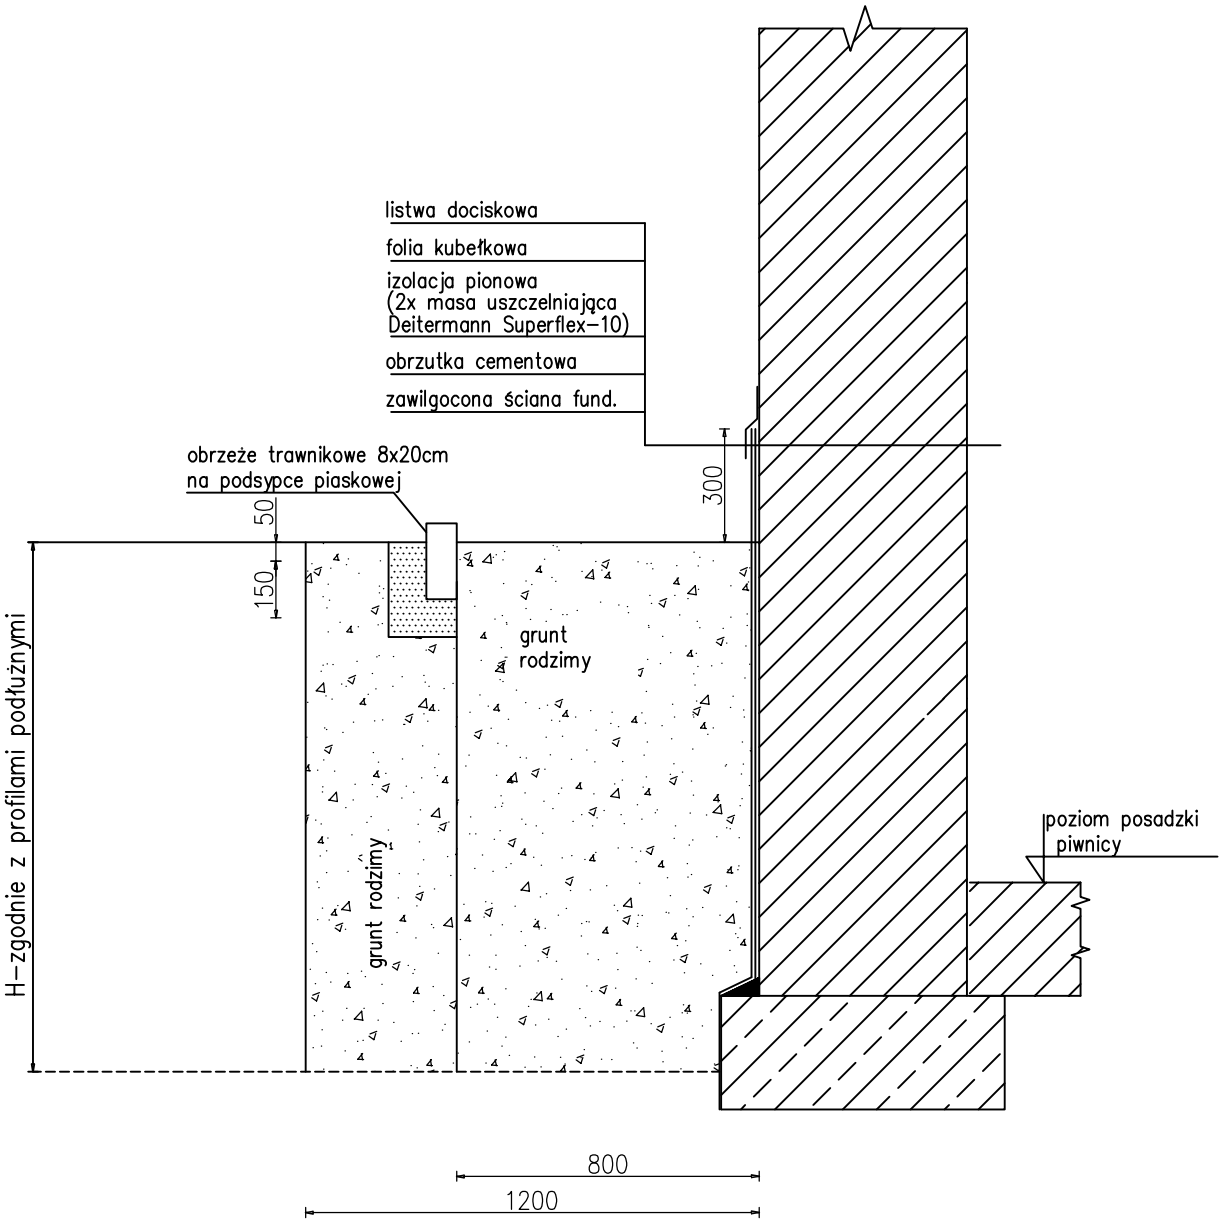

UWAGA:

1. W przypadku dużych nierówności ścian fundamentowych należy wykonać ścianę dociskową grubości 15cm zbrojoną siatką 15x15cm prętami #12mm-beton C20/25. Na wykonaniej ścianie dociskowej wykonać izloacje pionową.
2. Z uwagi na możliwość powstania rys na budynku ściany fundamentowe należy odkopywać odcinkowo.
3. Wykop należy zabezpieczyć przed osunięciem się gruntu.
4. Prace ziemne należy wykonać tak, aby nie dopuścić do gromadzenia sie wody w wykopie.
5. Ściany fundamentowe po odkopaniu należy oczyścić, miejscowo uzupełnić.
6. Zakłady folii kubełkowej min 15cm.
7. Folię umocować do ściany w taki sposób, aby wystawała ok 30cm powyżej poziomu terenu.

Biuro projektów i usług inwestycyjnych INSTAL STD
58-302 Wałbrzych ul. Parkowa 23/1, tel. 501 292 469
Biuro: 58-304 Wałbrzych ul. Wysockiego 28 pok.23

Projektant br. budowlana:	tech. bud. Roman Rożniata	UAN.VI-f/3159/88 DOŚ/BO/0332/08	Data: 07.07.2016
Temat:	"Wykonanie izolacji pionowej i poziomej ścian fundamentowych dla budynku mieszkalnego zlokalizowanego przy ul. P. Skargi 27a w Wałbrzychu" dz. nr 281/2, 281/7, 280/2 obręb nr 33 Podgórze		Stadium: PB
Inwestor:	Wspólnota Mieszkaniowa ul. P.Skargi 27a 58-300 Wałbrzych		Skala: 1:20
Tytuł rys.:	PRZEKRÓJ PRZEZ ŚCIANĘ FUNDAMENTOWĄ OD STRONY PODWÓRZA		Nr rys.:3