

MIESZKANIE NR 1

1. Przedpokój	7,16 m ²
2. Łazienka z WC	5,40 m ²
3. Kuchnia	14,01 m ²
4. Pokój 1	17,06 m ²
5. Pokój 2	24,89 m ²

pow. użytkowa 68,52 m²

MIESZKANIE NR 2


1. Przedpokój	12,54 m ²
2. Pokój 1	17,27 m ²
3. Kuchnia	10,89 m ²
4. Łazienka z WC	9,11 m ²
5. Pokój 2	21,26 m ²

pow. użytkowa 71,07 m²

MIESZKANIE NR 3

1. Przedpokój	3,72 m ²
2. Pokój	17,81 m ²
3. Kuchnia	6,68 m ²
4. Łazienka z WC	6,02 m ²

pow. użytkowa 34,23 m²

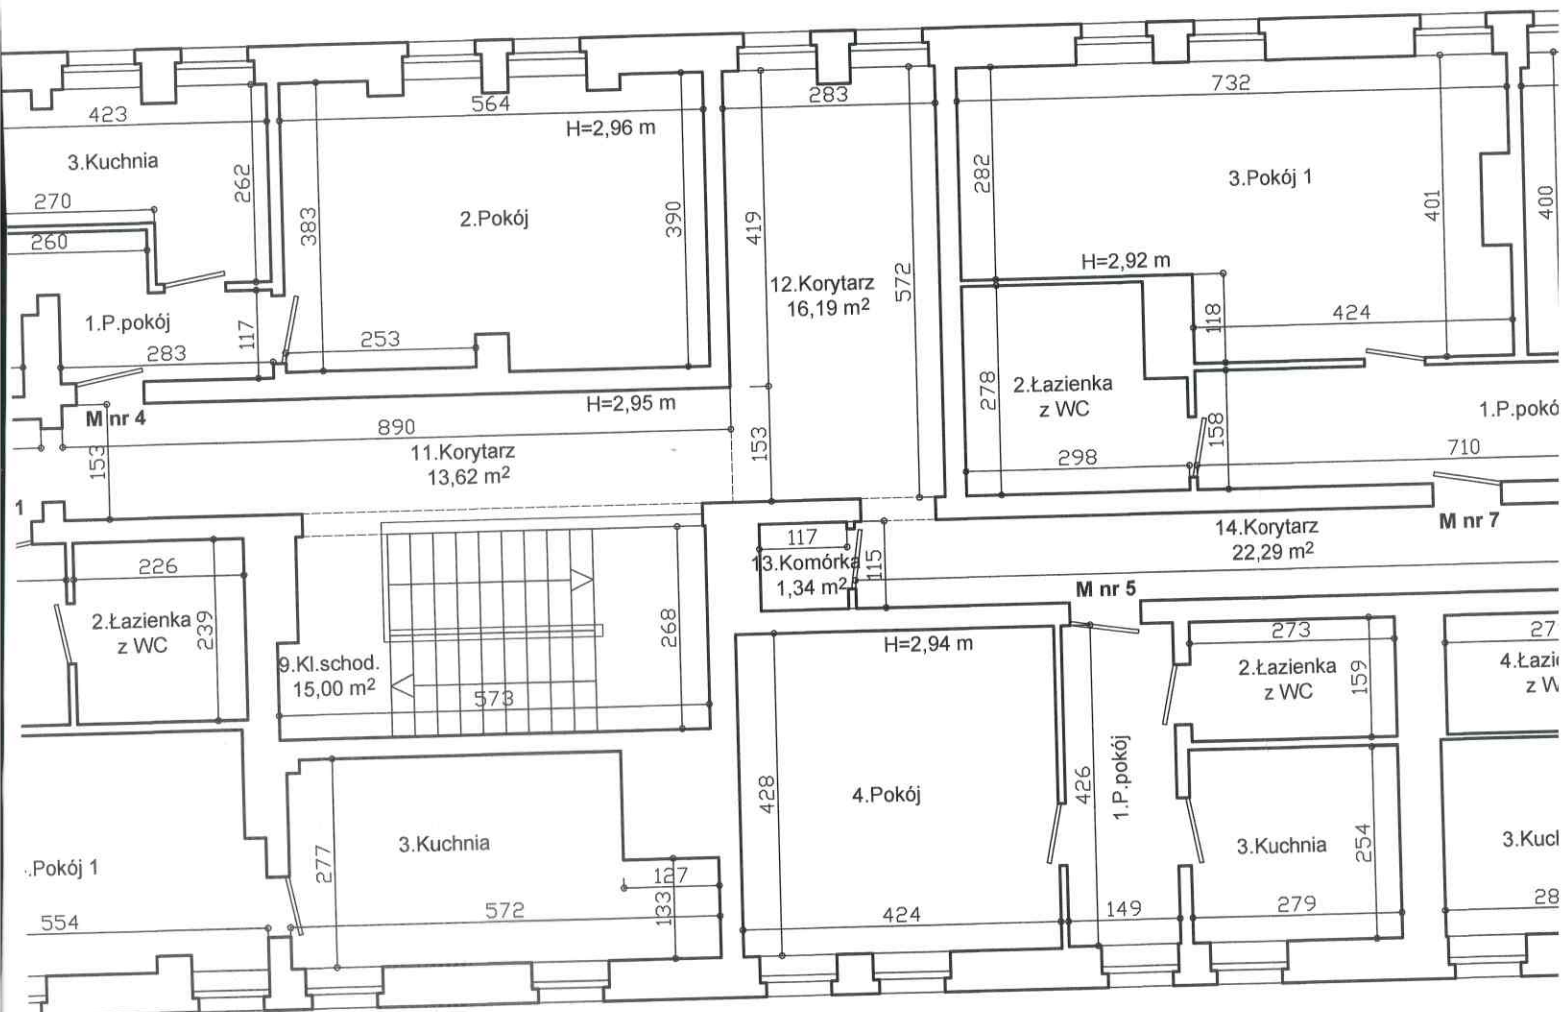

R 3

72 m²
31 m²
38 m²
32 m²
23 m²

MIESZKANIE NR 4

1. Przedpokój	6,74 m ²
2. Łazienka z WC	5,85 m ²
3. Kuchnia	8,87 m ²
4. Pokój 1	21,40 m ²
pow. użytkowa	42,86 m²

MIESZKANIE NR 5

1. Przedpokój	6,35 m ²
2. Łazienka z WC	4,34 m ²
3. Kuchnia	7,09 m ²
4. Pokój	18,14 m ²
pow. użytkowa	35,92 m²


MIESZKANIE NR 6

1. Przedpokój	5,98 m ²
2. Pokój	17,64 m ²
3. Kuchnia	7,52 m ²
4. Łazienka z WC	4,41 m ²
pow. użytkowa	35,55 m²

MIESZKANIE NR 7

1. Przedpokój	11,22 m ²
2. Łazienka z WC	7,55 m ²
3. Pokój 1	25,26 m ²
4. Kuchnia	10,68 m ²
5. Pokój 2	20,94 m ²
6. Pom. gosp.	2,84 m ²
pow. użytkowa	78,49 m²

RZUT I PIĘTRA

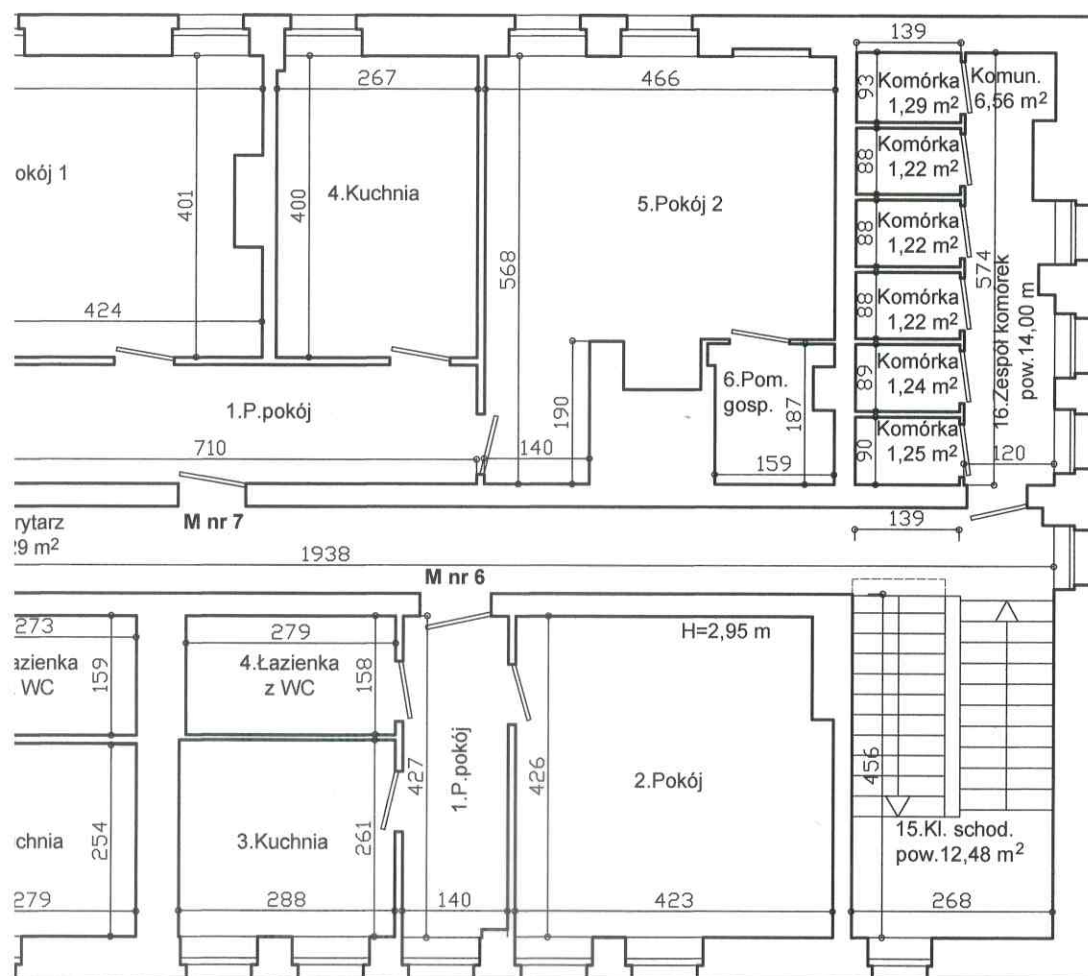

MIESZKANIE NR 7

Przedpokój	11,22 m ²
Łazienka z WC	7,55 m ²
Pokój 1	25,26 m ²
Kuchnia	10,68 m ²
Pokój 2	20,94 m ²
Pom.gosp.	2,84 m ²
pow. użytkowa	78,49 m²

Pow. części wspólnych - I piętro

9. Kl. schodowa	15,00 m ²
10. Korytarz	8,38 m ²
11. Korytarz	13,62 m ²
12. Korytarz	16,19 m ²
13. Komórka	1,34 m ²
14. Korytarz	22,29 m ²
15. Kl. schodowa	12,48 m ²
16. Zespół komórek	14,00 m ²
pow. użytkowa	103,30 m²

RZUT I PIĘTRA		rys.nr 2
INWENTARYZACJA SZKICOWA		data 28.05.2014 r.
ZLECENIODAWCA	Gmina Wałbrzych	skala 1:100
OBIEKT	Budynek mieszkalno - usługowy Wałbrzych ul. Kasztelańska nr 3	
AUTOR	Mieczysław Kohut	