

LOKAL UŻYTKOWY - Straż Miejska

1. Korytarz	16,64 m ²
2. Pomieszczenie 1	11,15 m ²
3. Pomieszczenie 2	16,89 m ²
4. Korytarz	16,35 m ²
5. Pomieszczenie 3	49,77 m ²
6. Pomieszczenie 4	14,76 m ²
7. Pomieszczenie 5	53,30 m ²
8. Pomieszczenie 6	17,32 m ²
9. Zespół sanitarny	16,87 m ²


pow. użytkowa 213,05 m²

LOKAL UŻYTKOWY - Przedszkole

1. Korytarz	12,04 m ²
2. Szatnia	11,03 m ²
3. Szatnia	8,85 m ²
4. Pokój biurowy	16,84 m ²
5. Zespół sanitarny dzieci	10,99 m ²
6. WC personelu	3,04 m ²
7. Kuchnia	8,28 m ²
8. Przedsionek	2,95 m ²
9. Przygotownia	3,53 m ²
10. Zmywalnia	3,67 m ²
11. Pom. socjalne	7,61 m ²
12. Korytarz	4,82 m ²
13. Sala dydaktyczna	50,52 m ²
14. Sala dydaktyczna	50,76 m ²
15. Korytarz	14,74 m ²
16. Pom. gosp.	1,09 m ²
17. Pom. gosp.	1,14 m ²

pow. użytkowa 211,90 m²

RZUT PARTERU

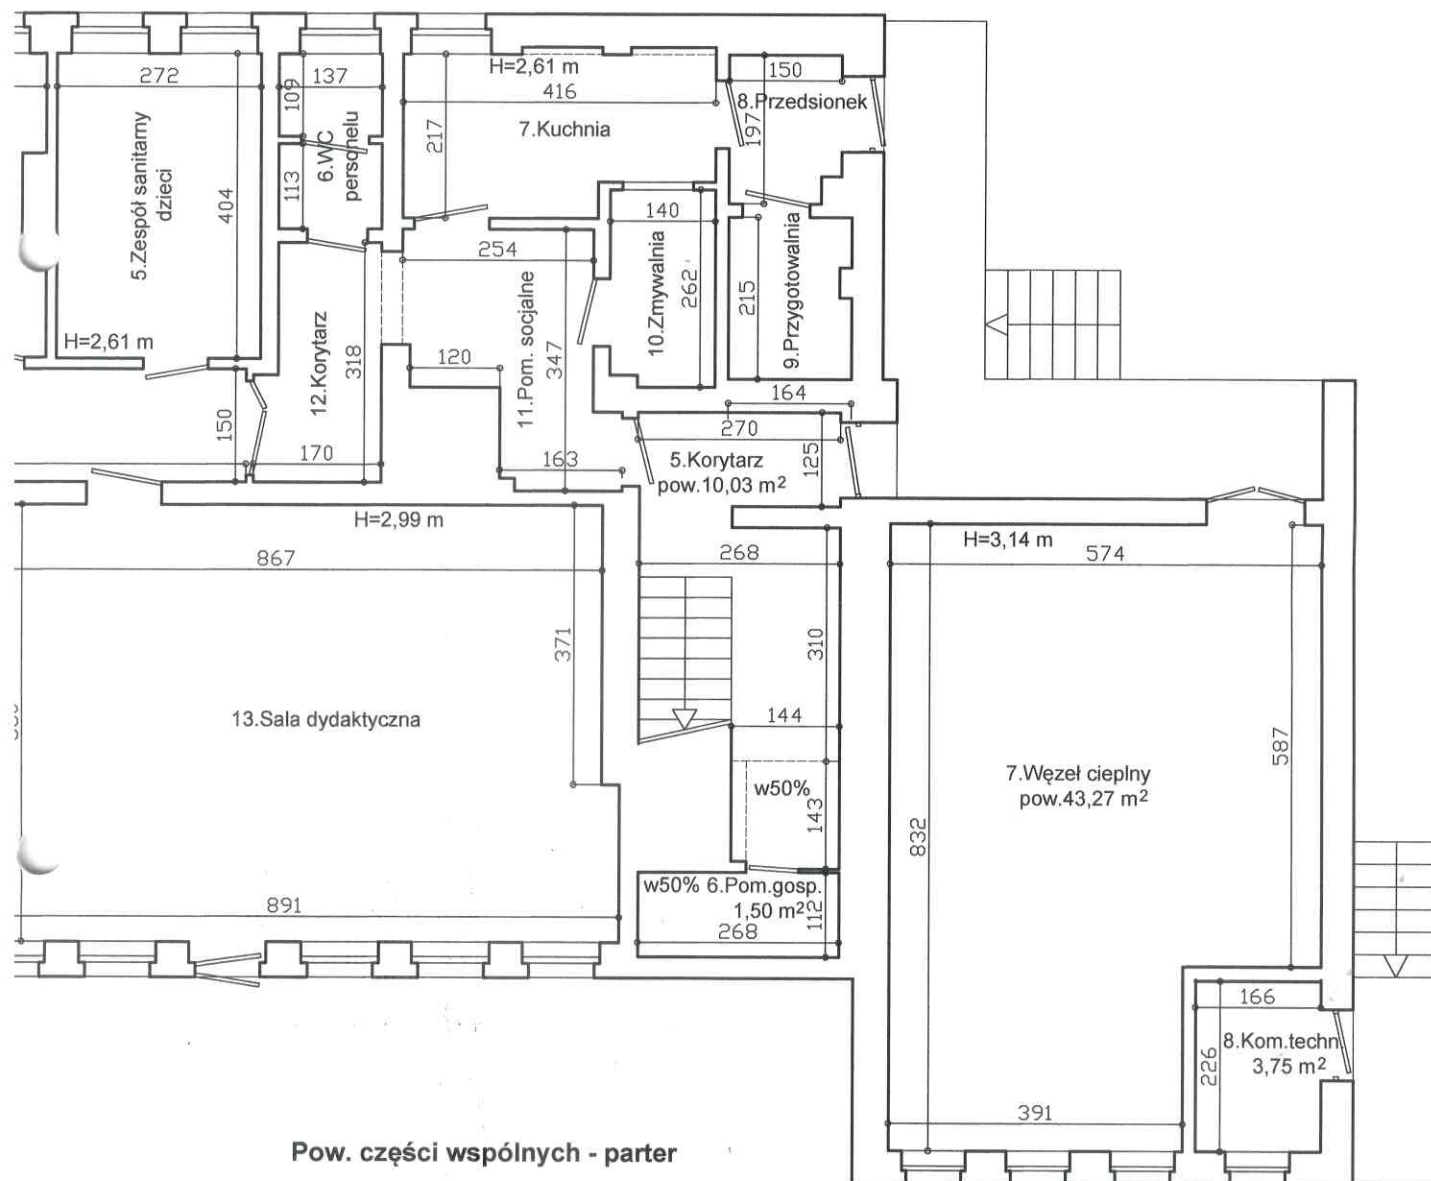

Pow. części wspólnych - parter

1. Wiatrołap przeszklony	27,92 m ²
2. Korytarz	13,04 m ²
3. Korytarz	16,98 m ²
4. Pom. gosp.	1,43 m ²
5. Korytarz	10,03 m ²
6. Pom. gosp.	1,50 m ²
7. Węzeł cieplny	43,27 m ²
8. Komora techn.	3,75 m ²

razem pow. 117,92 m²

RZUT PARTERU		rys.nr 1
INWENTARYZACJA SZKICOWA		data 28.05.2014 r.
ZLECENIODAWCA	Gmina Wałbrzych	skala 1:100
OBIEKT	Budynek mieszkalno - usługowy Wałbrzych ul. Kasztelańska nr 3	
AUTOR	Mieczysław Kohut	