


Wymiary szafek wodomierzowych (szer. x wys. x gł. (mm))

- szafka dla zestawu z dwoma wodomierzami
450x800x150mm
- szafka dla zestawu z trzema wodomierzami
530x800x150mm
- szafka dla zestawu z czterema wodomierzami
680x800x150mm
- szafka dla zestawu z pięcioma wodomierzami
830x800x150mm

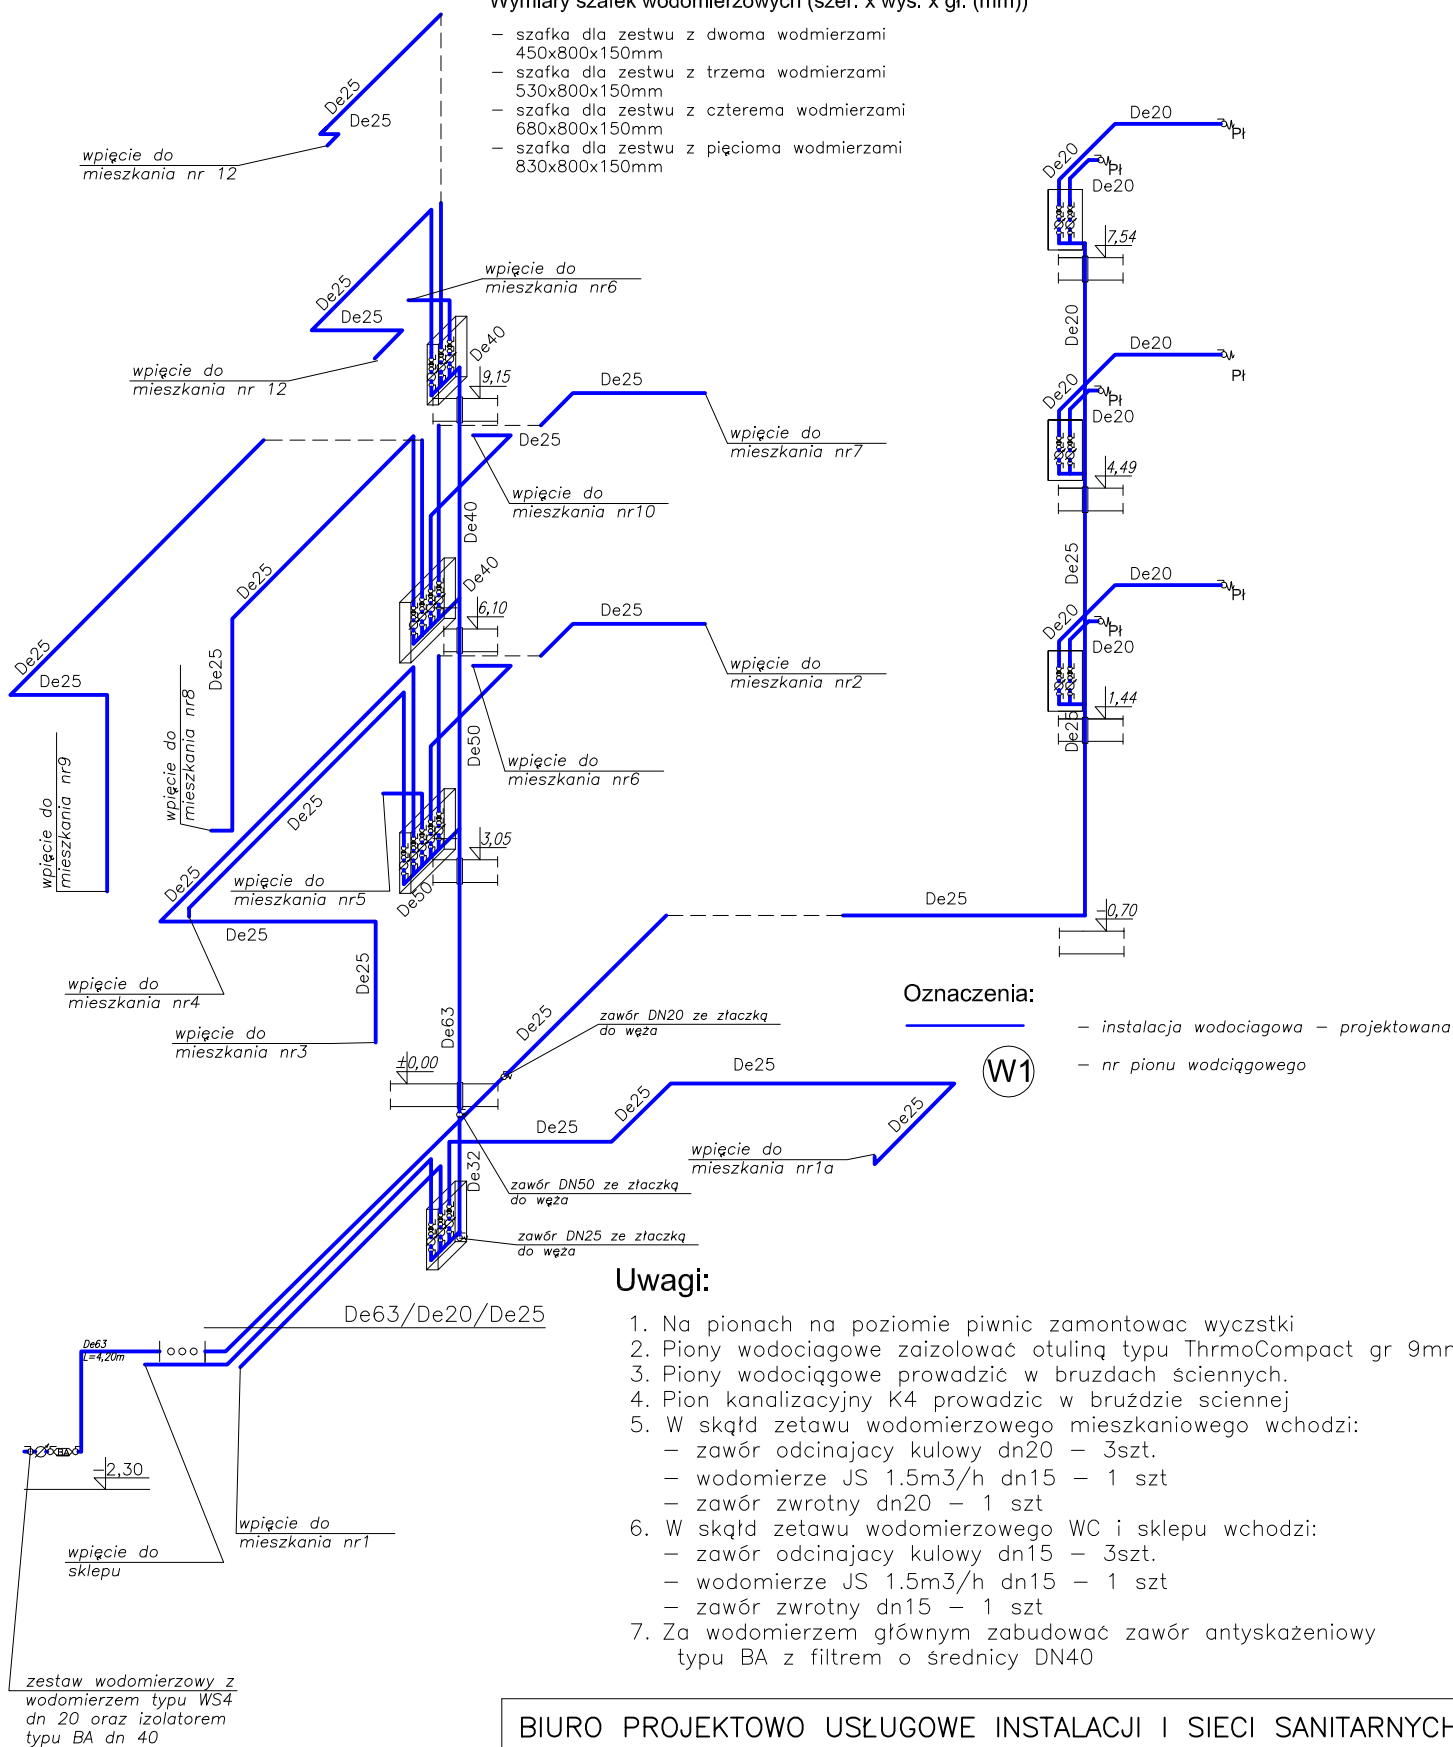

Oznaczenia:

- instalacja wodociągowa - projektowana
- nr pionu wodociągowego

W1

Uwagi:

1. Na pionach na poziomie piwnic zamontować wyczstki
2. Piony wodociągowe zaizolować otuliną typu ThermoCompact gr 9mm.
3. Piony wodociągowe prowadzić w bruzdach ściennych.
4. Pion kanalizacyjny K4 prowadzić w bruzdzie ściennej
5. W skłd zestawu wodomierzowego mieszkaniowego wchodzi:
 - zawór odcinający kulowy dn20 - 3szt.
 - wodomierze JS 1.5m3/h dn15 - 1 szt
 - zawór zwrotny dn20 - 1 szt
6. W skłd zestawu wodomierzowego WC i sklepu wchodzi:
 - zawór odcinający kulowy dn15 - 3szt.
 - wodomierze JS 1.5m3/h dn15 - 1 szt
 - zawór zwrotny dn15 - 1 szt
7. Za wodomierzem głównym zabudować zawór antyskażeniowy typu BA z filtrem o średnicy DN40

BIURO PROJEKTOWO USŁUGOWE INSTALACJI I SIECI SANITARNYCH
Ul. Żółkiewskiego 10 58-300 Wałbrzych

Inwestor	Wspólnota Mieszkaniowa ul. Świdnicka 8, 58-303 Wałbrzych	Stadium PB
Obiekt i adres	Budynek mieszkalny wielorodzinny - instalacja wod-kan ul. Świdnicka 8, 58-303 Wałbrzych	Branża Sanitarna
Projektant:	inż. E.D. Krawczyk	Spec: instal. sanitarne 02.17
Asystent:		
Tytuł rysunku	ROZWINIĘCIE INSTALACJI WODOCIĄGOWEJ	Nr rys. 7