

PREZYDENT MIASTA WAŁBRZYCHA

Poświadczam się zgodność niniejszej kopii z treścią materiału państwowego zasobu geodezyjnego i kartograficznego

mapa zasadnicza

Nazwa mapy

P.0265

Identyfikator ewidencyjny

28-09-2016

Data wykonania kopii

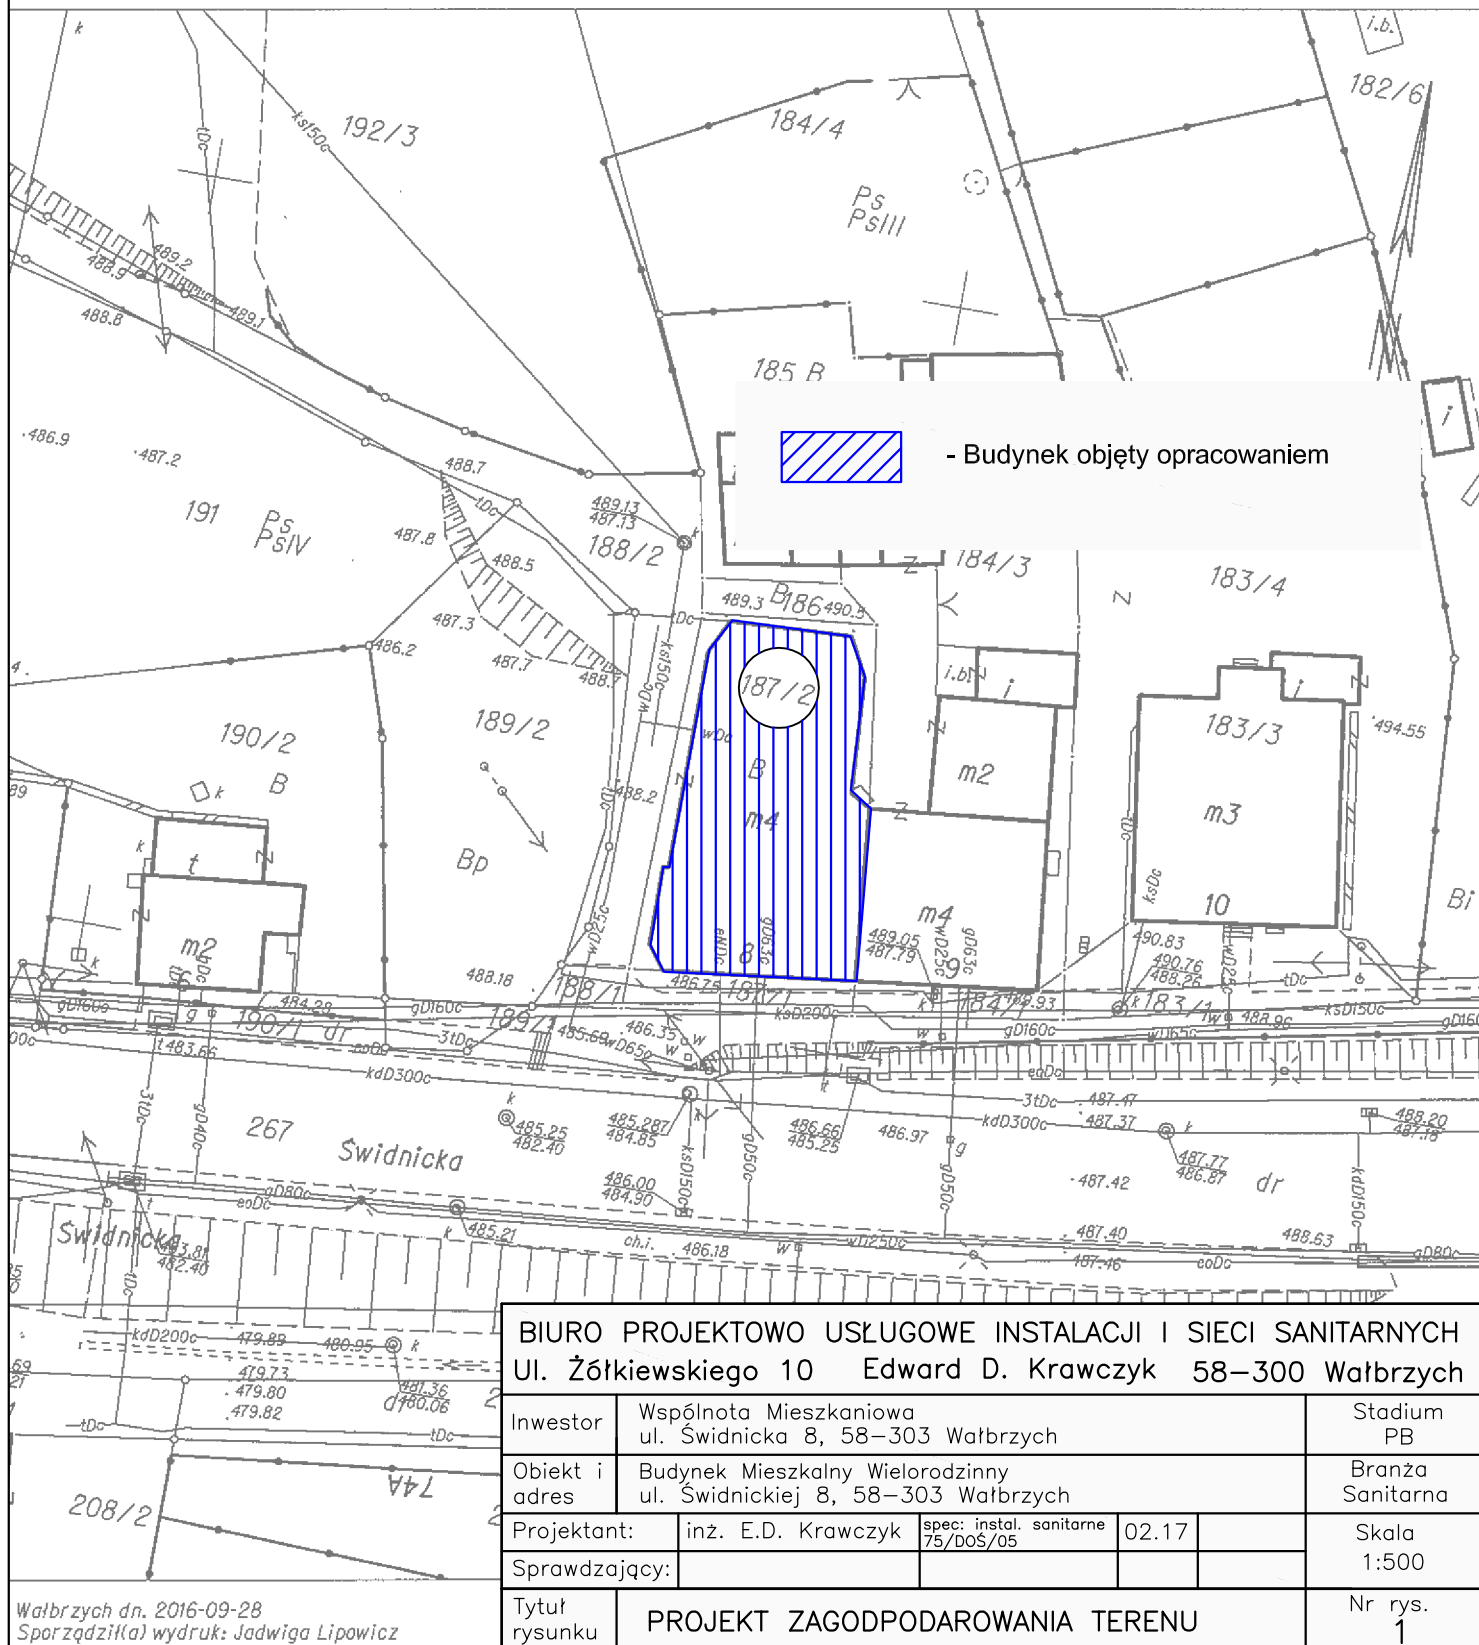
MAPA ZASADNICZA

SKALA 1:500

Układ współrzędnych: 2000 strefa 5 (15°), układ odn.: Kronsztadt 86

Seksja mapy: 5.140.32.03.1.4

Przedstawione na mapie zasadniczej wysokości szczegółów terenowych mogą nie odpowiadać wartościom rzeczywistym


BIURO PROJEKTOWO USŁUGOWE INSTALACJI I SIECI SANITARNYCH
Ul. Żółtkiewskiego 10 Edward D. Krawczyk 58-300 Wałbrzych

Inwestor	Wspólnota Mieszkaniowa ul. Świdnicka 8, 58-303 Wałbrzych			Stadium PB
Obiekt i adres	Budynek Mieszkalny Wielorodzinny ul. Świdnickiej 8, 58-303 Wałbrzych			Branża Sanitarna
Projektant:	inż. E.D. Krawczyk	spec: instal. sanitarne 75/DOŚ/05	02.17	Skala 1:500
Sprawdzający:				
Tytuł rysunku	PROJEKT ZAGODPODAROWANIA TERENU			Nr rys. 1