


ELEWACJA TYLNA
SKALA 1:100

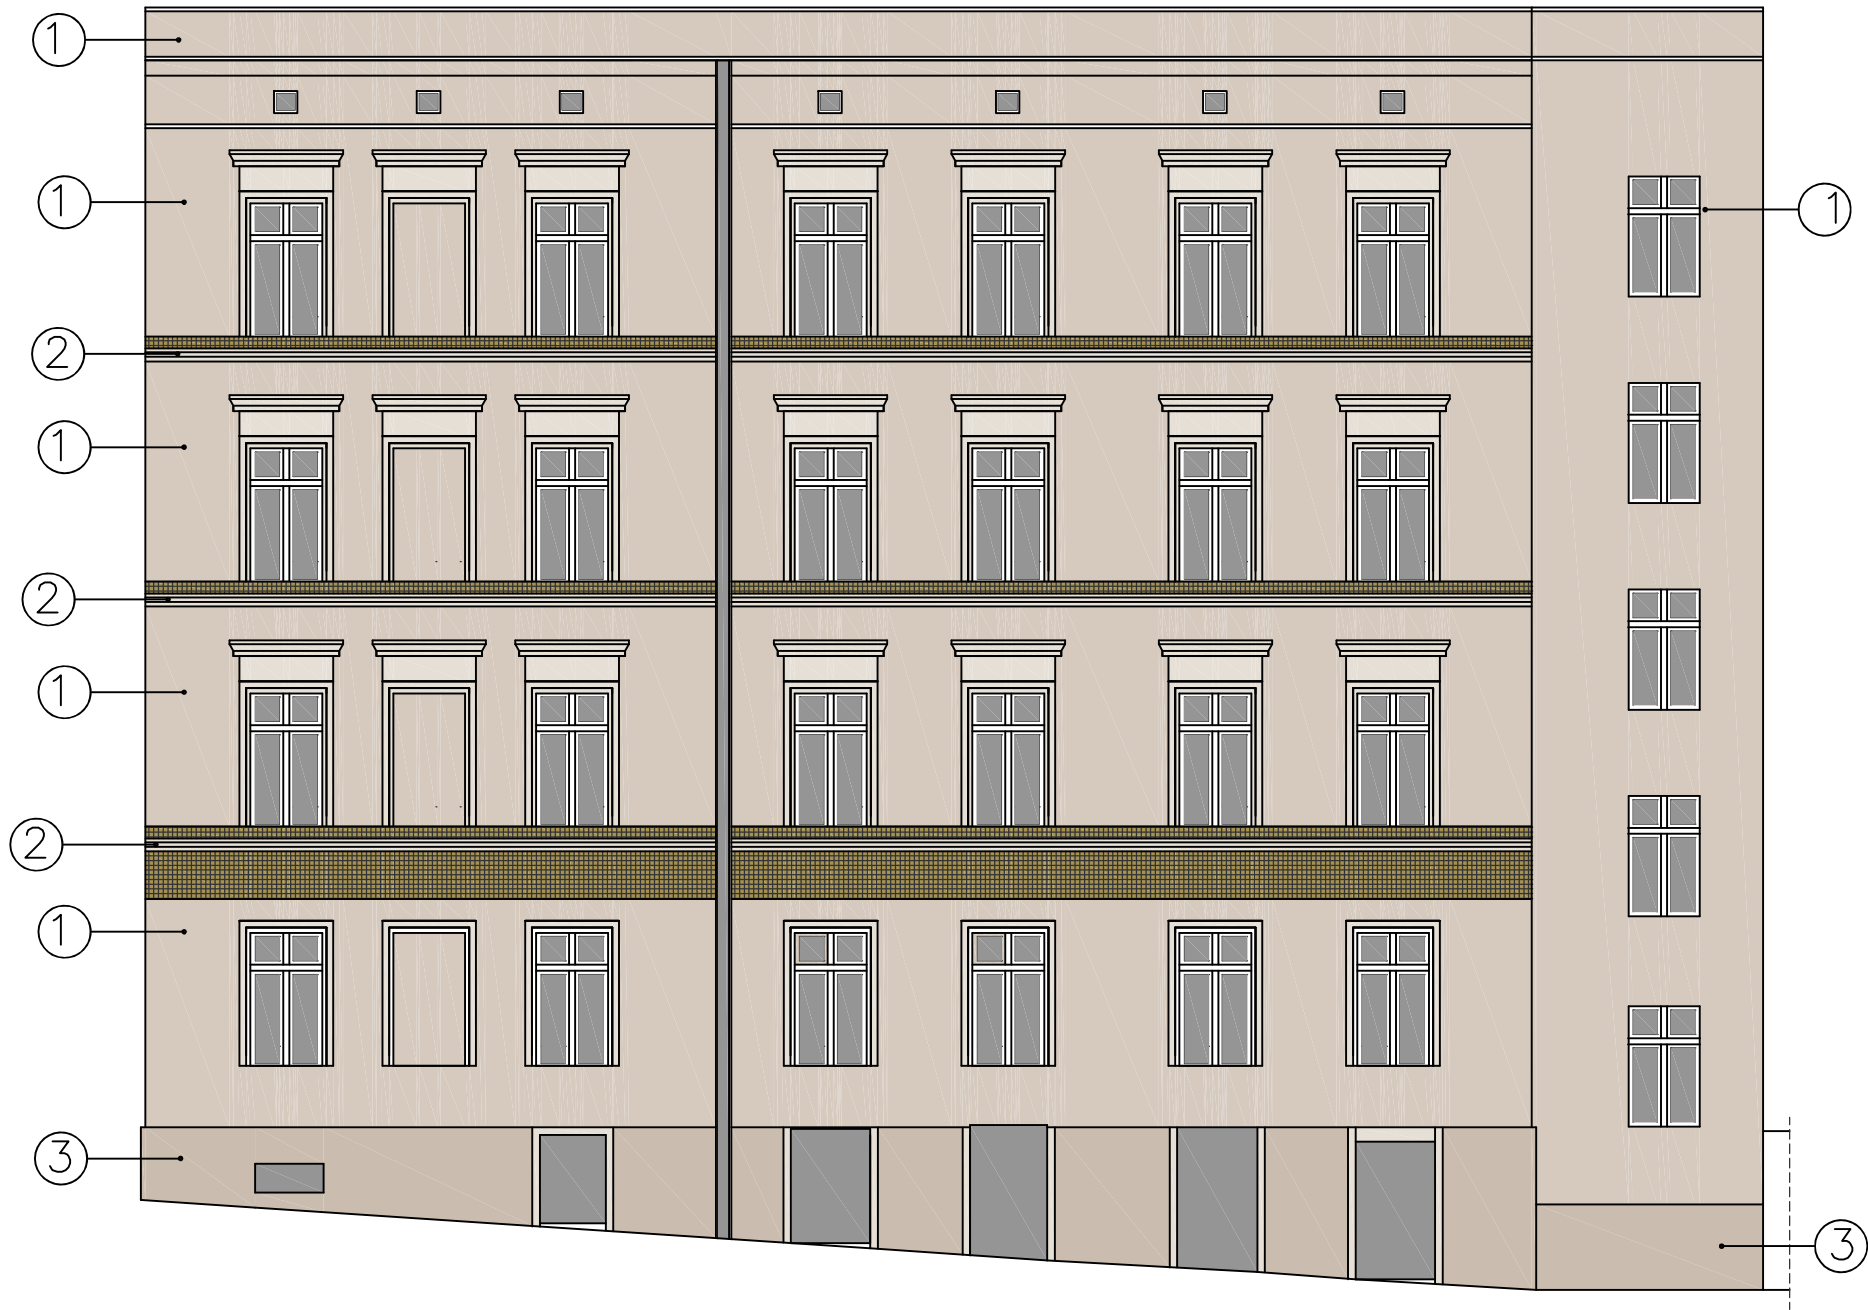

ZESTAWIENIE KOLORYSTYCZNE ELEWACJI					
NR	NAZWA	KOLOR	KOLOR	RGB	UWAGI
①	farba silikonowa renowacyjna	STO ARCHITECTURAL COLOURS 16048		214,202,191	lub równoważny
②	farba silikonowa renowacyjna	STO ARCHITECTURAL COLOURS 16049		232,219,199	lub równoważny
③	farba silikonowa renowacyjna	STO ARCHITECTURAL COLOURS 16047		229,223,214	lub równoważny

UWAGA: WYDRUK KOLOROWY MOŻE SIĘ NIEZNACZNIE RÓŻNIĆ OD KOLORU RZECZYWISTEGO PRZYJĘTEGO Z PALETY BARW FARB SILIKONOWYCH USTALONEJ WG RGB PRZED MAŁOWANIEM WYKONAĆ PRÓBKĘ KOLORYSTYCZNĄ NA ELEWACJI I OSTATECZNIE UZGODNIĆ WYBÓR ODCIENIA FARBY Z KONSERWATOREM ZABYTEKÓW

jednostka projektowa:	inwestor:		skala:		faza:	
	WSPÓLNOTA MIESZKANIOWA PRZY UL. M. KONOPNICKIEJ 1 W WAŁBRZYCHU		1:100		projekt budowlany	
	projektował:		4-AK		nr rysunku:	
	mgr inż. Natalia Kisiel nr upr. DOŚ/0004/PBkb/16; DOŚ/BO/0349/16		tytuł rysunku: elewacja tylna		data:	
obiekt:	BUDYNEK MIESZKALNY WIELORODZINNY		tytuł rysunku:		data:	
adres:	ul. M. Konopnickiej 1 działka nr 161, obr. 0027		tytuł rysunku:		data:	