


ELEWACJA BOCZNA LEWA  
SKALA 1:100

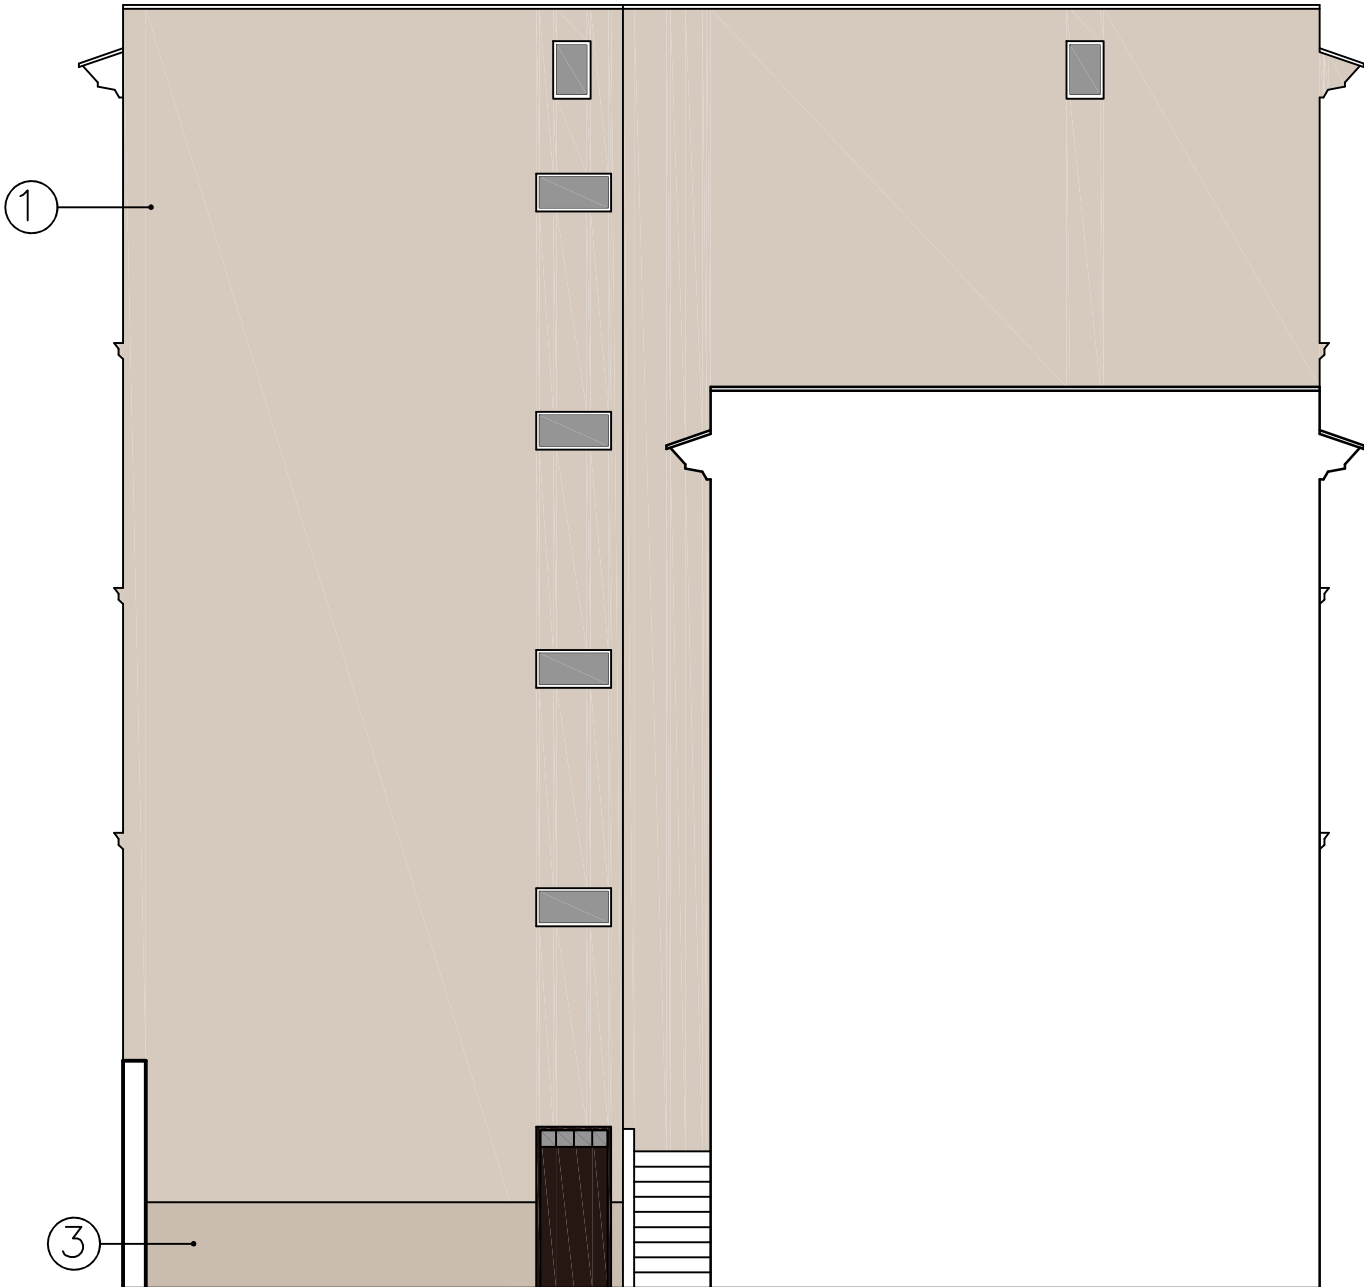

ZESTAWIENIE KOLORYSTYCZNE ELEWACJI					
NR	NAZWA	KOLOR	KOLOR	RGB	UWAGI
①	farba silikonowa renowacyjna	STO ARCHITECTURAL COLOURS 16048		214,202,191	lub równoważny
②	farba silikonowa renowacyjna	STO ARCHITECTURAL COLOURS 16049		232,219,199	lub równoważny
③	farba silikonowa renowacyjna	STO ARCHITECTURAL COLOURS 16047		229,223,214	lub równoważny

UWAGA: WYDRUK KOLOROWY MOŻE SIĘ NIEZNACZNIE RÓŻNIĆ OD KOLORU RZECZYWISTEGO PRZYJĘTEGO Z PALETY BARW FARB SILIKONOWYCH USTALONEJ WG RGB PRZED MAŁOWANIEM WYKONAĆ PRÓBKĘ KOLORYSTYCZNĄ NA ELEWACJI I OSTATECZNIE UZGODNIĆ WYBÓR ODCIENIA FARBY Z KONSERWATOREM ZABYTKÓW

jednostka projektowa:	faza:		nr rysunku:	skala:	inwestor:
	projekt budowlany		5-AK	1:100	WSPÓLNOTA MIESZKANIOWA PRZY UL. M. KONOPNICKIEJ 1 W WAŁBRZYCHU
	tytuł rysunku:		data:		
obiekt:	BUDYNEK MIESZKALNY WIELORODZINNY		elewacja boczna lewa		
adres:	ul. M. Konopnickiej 1		21.06.2017		
		dziłka nr 161, obr. 0027		mgr inż. Natalia Kisiel	
				nr upr. DOŚ/0004/PBkb/16;	
				DOŚ/BO/0349/16	