

C

B

A


ELEWACJA FRONTOWA
STAN PROJEKTOWANY

Skala 1:100



ELEWACJA BOCZNA
STAN PROJEKTOWANY

Skala 1:100

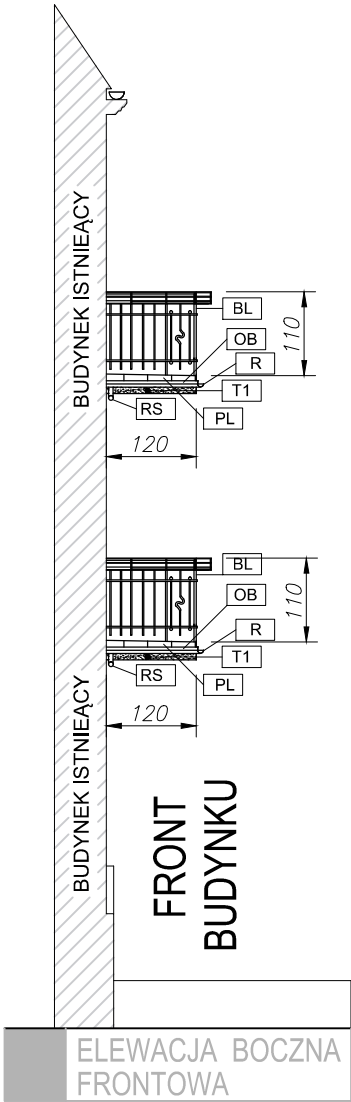

ELEMENTY ELEWACJI

- T1 - tynk cementowy malowany kolor wg. elewacji istniejącej
- PL - płytki gresowe kolor szary /opcje/
- OB - obróbki blacharskie - tytan-ocynk
- R - rynny - tytan-ocynk
- RS - rury spustowe - tytan-ocynk
- BL - balustrada wzór wg. rysunku elewacji kolor grafitowy

1. PRAWA AUTORSKIE DO TEGO RYSUNKU PRZYSŁUGUJĄ SAG.PROJEKT BIURO PROJEKTÓW I REALIZACJI INWESTYCJI I BEZ JEJ ZGODY RYSUNEK NIE MOŻE BYĆ WYKORZYSTYWANY LUB REPRODUKOWANY.
2. PRZYJĘTE WYMIARY SPRAWDZIĆ NA BUDOWIE. EWENTUALNE ROZBIEŻNOŚCI I ICH KONSEKWENCJE WYKONAWCZE WYMAGAJĄ ROZWIĄZANIA W POROZUMIENIU Z PROJEKTANTEM.

JEDNOSTKA PROJEKTOWA :



s a g . p r o j e k t
biuro projektów
i realizacji inwestycji
ul. Jerzego Kukuczki 19/7. 50-570 Wrocław
tel. 48 508 190 634 e-mail: sag.projekt@o2.pl

INWESTOR: Wspólnota Mieszkaniowa przy ul. Langer 1 58-304 Wałbrzych

PROJEKT : Remont balkonów budynku mieszkalnego przy ul. Langer 1 w Wałbrzychu na działce nr 118 obręb 26 Nowe Miasto

FAZA PROJEKTU : PROJEKT BUDOWLANY	BRANŻA: ARCHITEKTONICZNO-BUDOWLANA
--------------------------------------	---------------------------------------

PROJEKTANT: mgr inż. Grzegorz Sąsiada uprawnienia nr 201/DOŚ/12	PODPIS:
---	---------

NAZWA RYSUNKU:
WIDOK ELEWACJA FRONTOWA I BOCZNA
STAN PROJEKTOWANY

DATA: 18.01.2016	SKALA: 1:100	NUMER RYSUNKU: S-PB-08-AR-01
---------------------	-----------------	---------------------------------